


**FRÁRENNISLAGNIR
GRUNNMYND KJALLARA**

MKV. 1:50

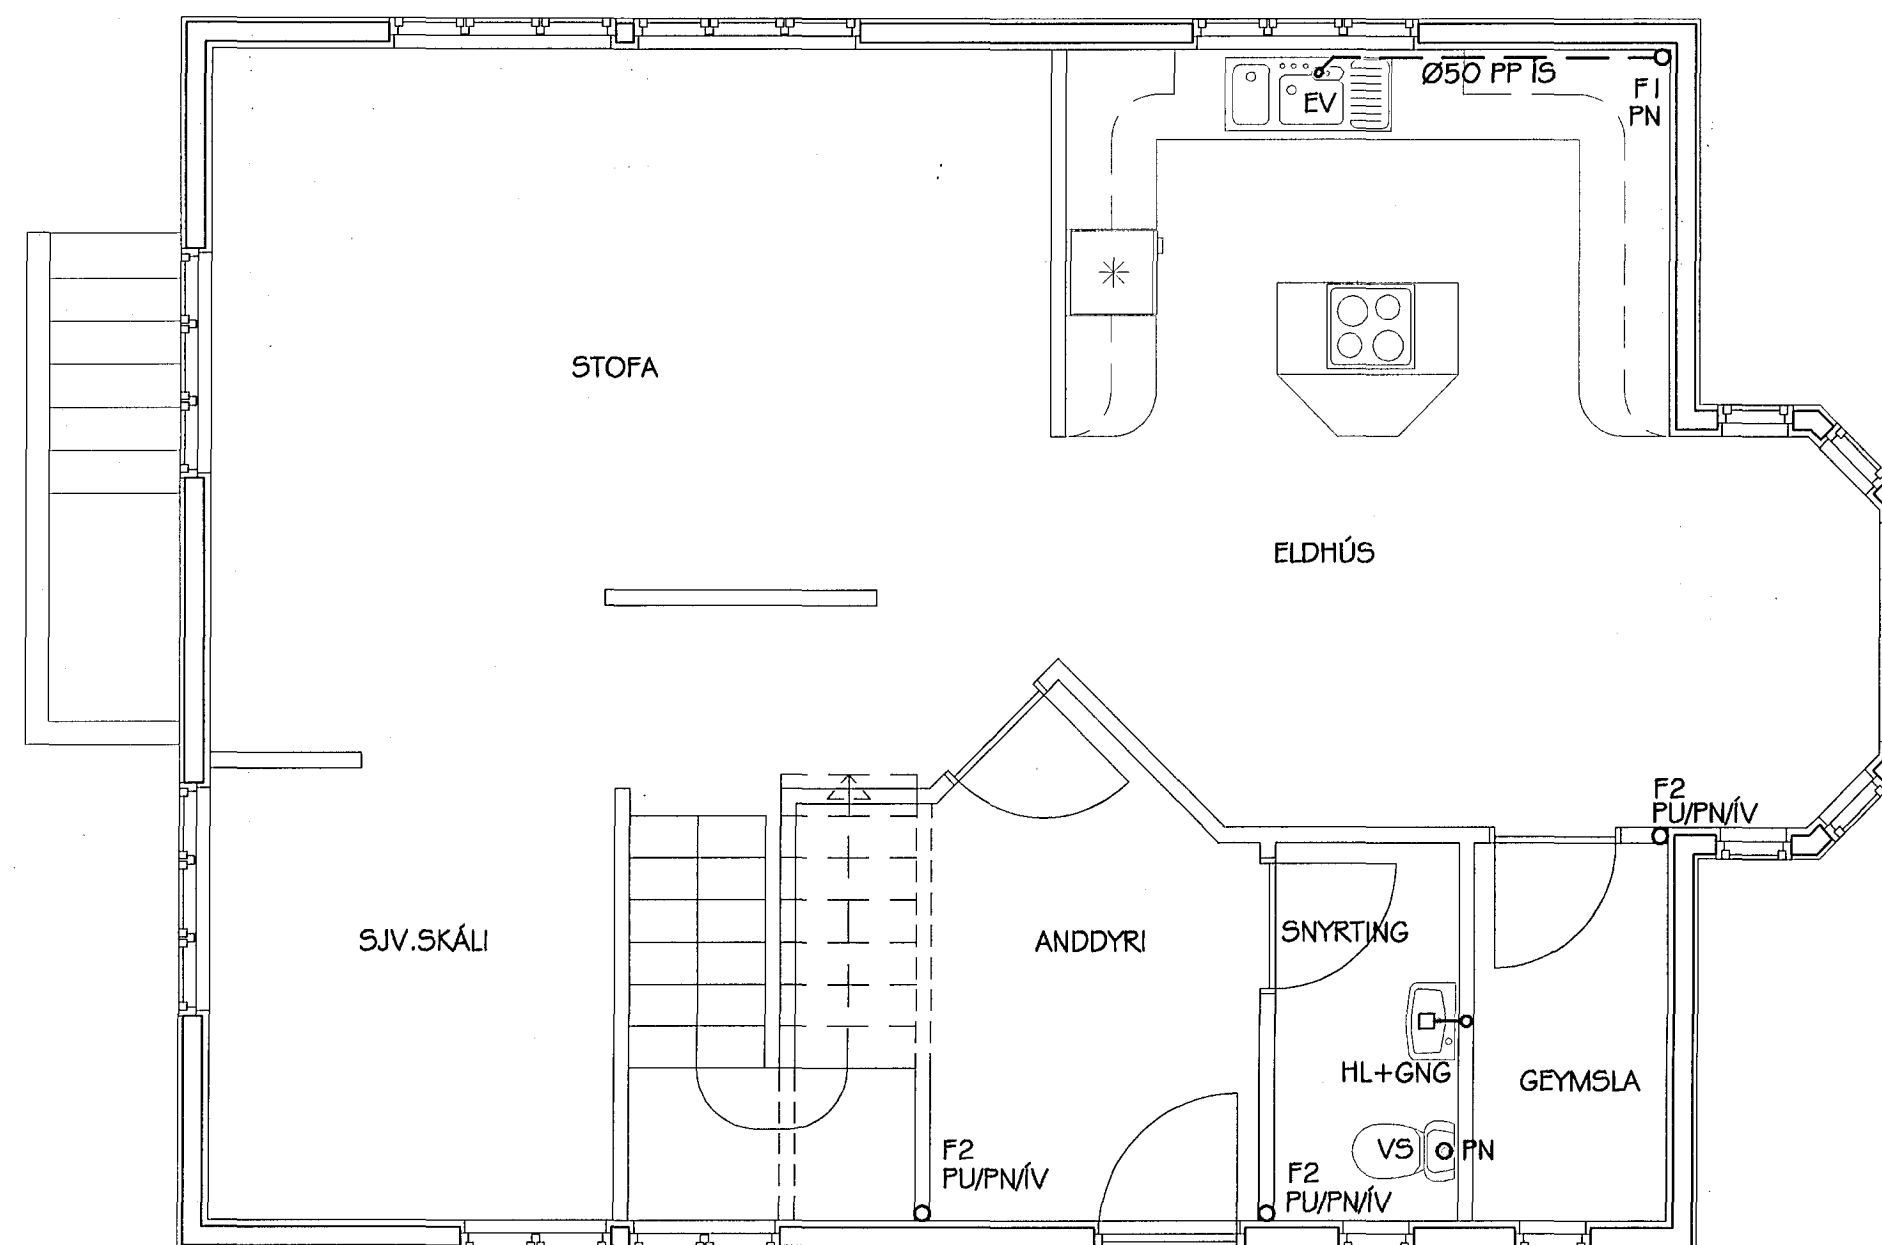


**FRÁRENNISLANGIR
GRUNNMYND 1. HÆÐAR**

MKV. 1:50

TILVÍSANIR:

SJÁ ALMENNAR SKÝRINGAR Á TEIKNINGU 700.
 SJÁ GRUNNMYND NEYSLUVATNS- OG HITLAGNA Í KJALLARA OG Á 1. HÆÐ Á TEIKNINGU 801.
 SJÁ GRUNNMYND FRÁRENNISLAGNA Á 2. HÆÐ Á TEIKNINGU 703.
 SJÁ RÚMMYND FRÁRENNISLAGNA Á TEIKNINGU 703.

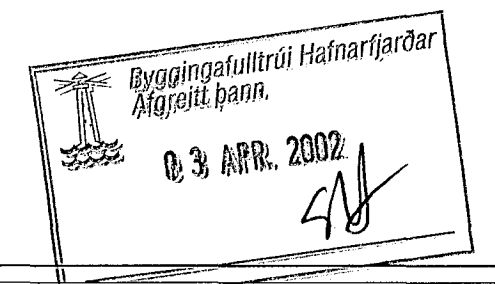

Br. nr.	Dags.	Af.	Breyting
(A)			
(B)			
(C)			
(D)			



ÁRMÚLI 36, 108 REYKJAVÍK, Sími 568-8866, FAX 568-8878
 Þorsteinn Friðþjófsón, Magnús Þ. Guðmundsson,
 byggingateknifræðingur, innanhússarkitekt,
 Kt. 211055-5299, Kt. 240654-5559

**LÆKJARGATA 20
HAFNARFJÖRDUR**

Teikningarheiti: FRÁRENNISLAGNIR
GRUNNMYND KJALLARA OG 1. HÆÐAR

Dags. 02.05.2000 Kvarði 1:50

Hannað ÞF Teiknað ÞF Samþ. *[Signature]*

Verknr. 99-831 Teikn.nr. 702 Breyt.nr.