



FRÁRENNSLISLAGNIR
GRUNNMYND 2. HÆÐAR
MKV. 1:50

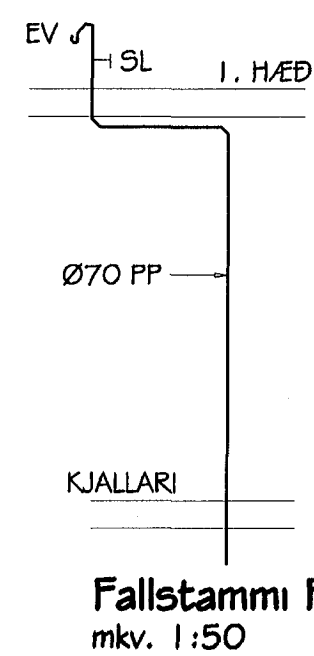


Fallstammur F1
mkv. 1:50

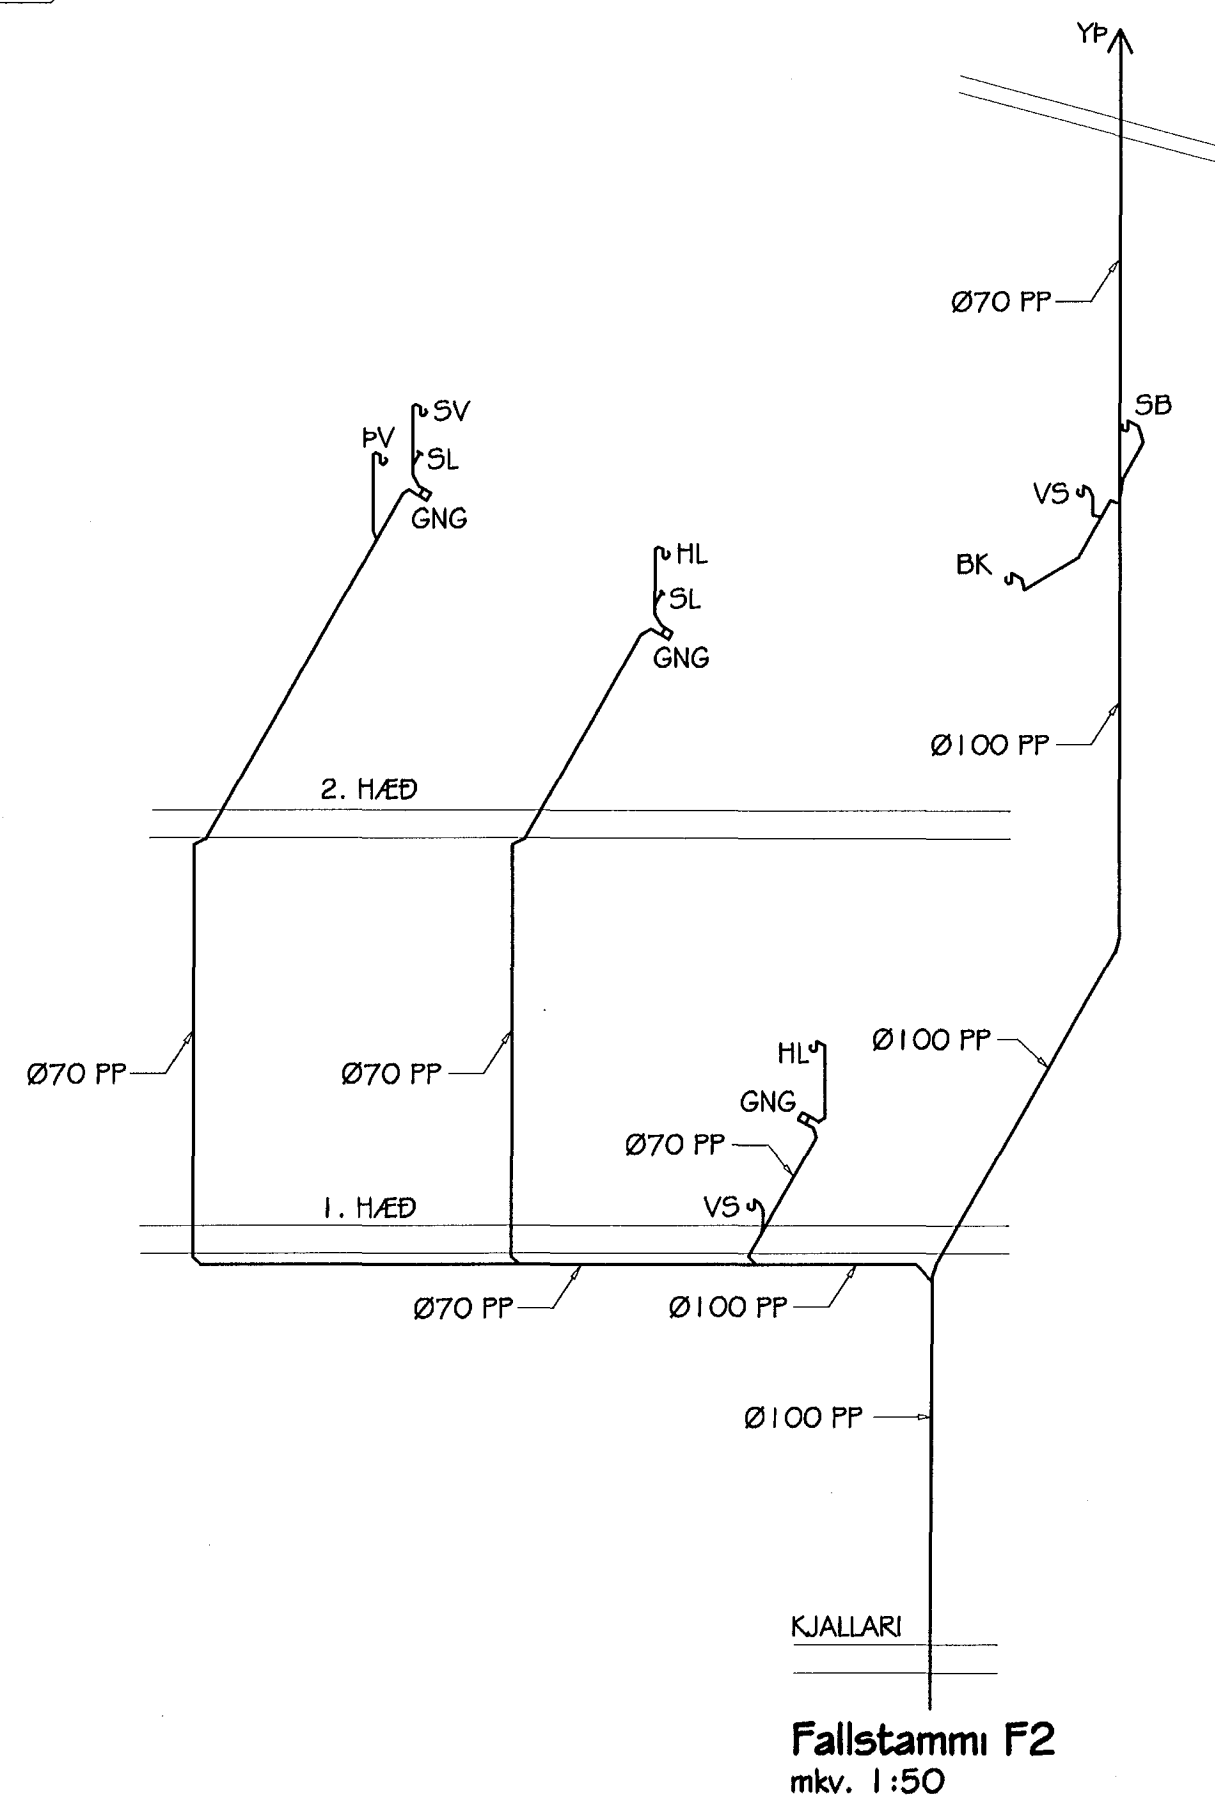

Fallstammur F2
mkv. 1:50

TILVÍSANIR:
SJA ALMENNAR SKÝRINGAR Á TEIKNINGU 700.
SJA GRUNNMYND FRÁRENNSLIALAGNA Í KJALLARA OG Á 1. HÆÐ Á TEIKNINGU 802.
SJA GRUNNMYND NEYSLUVATNS- OG HITALAGNA Á 2. HÆÐ Á TEIKNINGU 802.

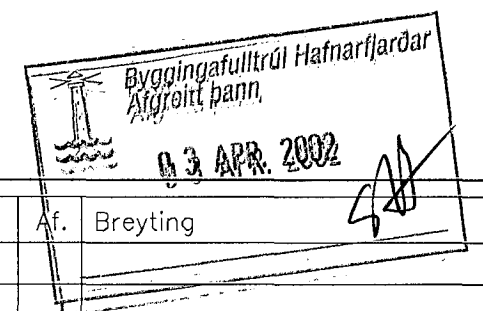

Br. nr.	Dags.	Af.	Breyting
(A)			
(B)			
(C)			
(D)			



ARMÚLI 36, 108 REYKJAVÍK, SÍMI 568-8866, FAX 568-8878
Þorsteinn Friðbjólfsson, Magnús P. Guðmundsson,
byggingateknifræðingur, innanhússarkitekt.
Kt. 211055-5299, Kt. 240654-5559

LÆKJARGATA 20
HAFNARFJÖRÐUR

Teikningarheiti: FRÁRENNSLISLAGNIR
GRUNNMYND 2. HÆÐAR
RÚMMYND

Dags. 02.05.2000 Kvarði 1:50
Hannað PF Teiknað PF Samþ. *Þorsteinn*
Verknr. 99-831 Teikn.nr. 703 Breyt.nr.