


NEYSLUVATNS- OG HITALAGNIR
GRUNNMYND KJALLARA
MKV. 1:50

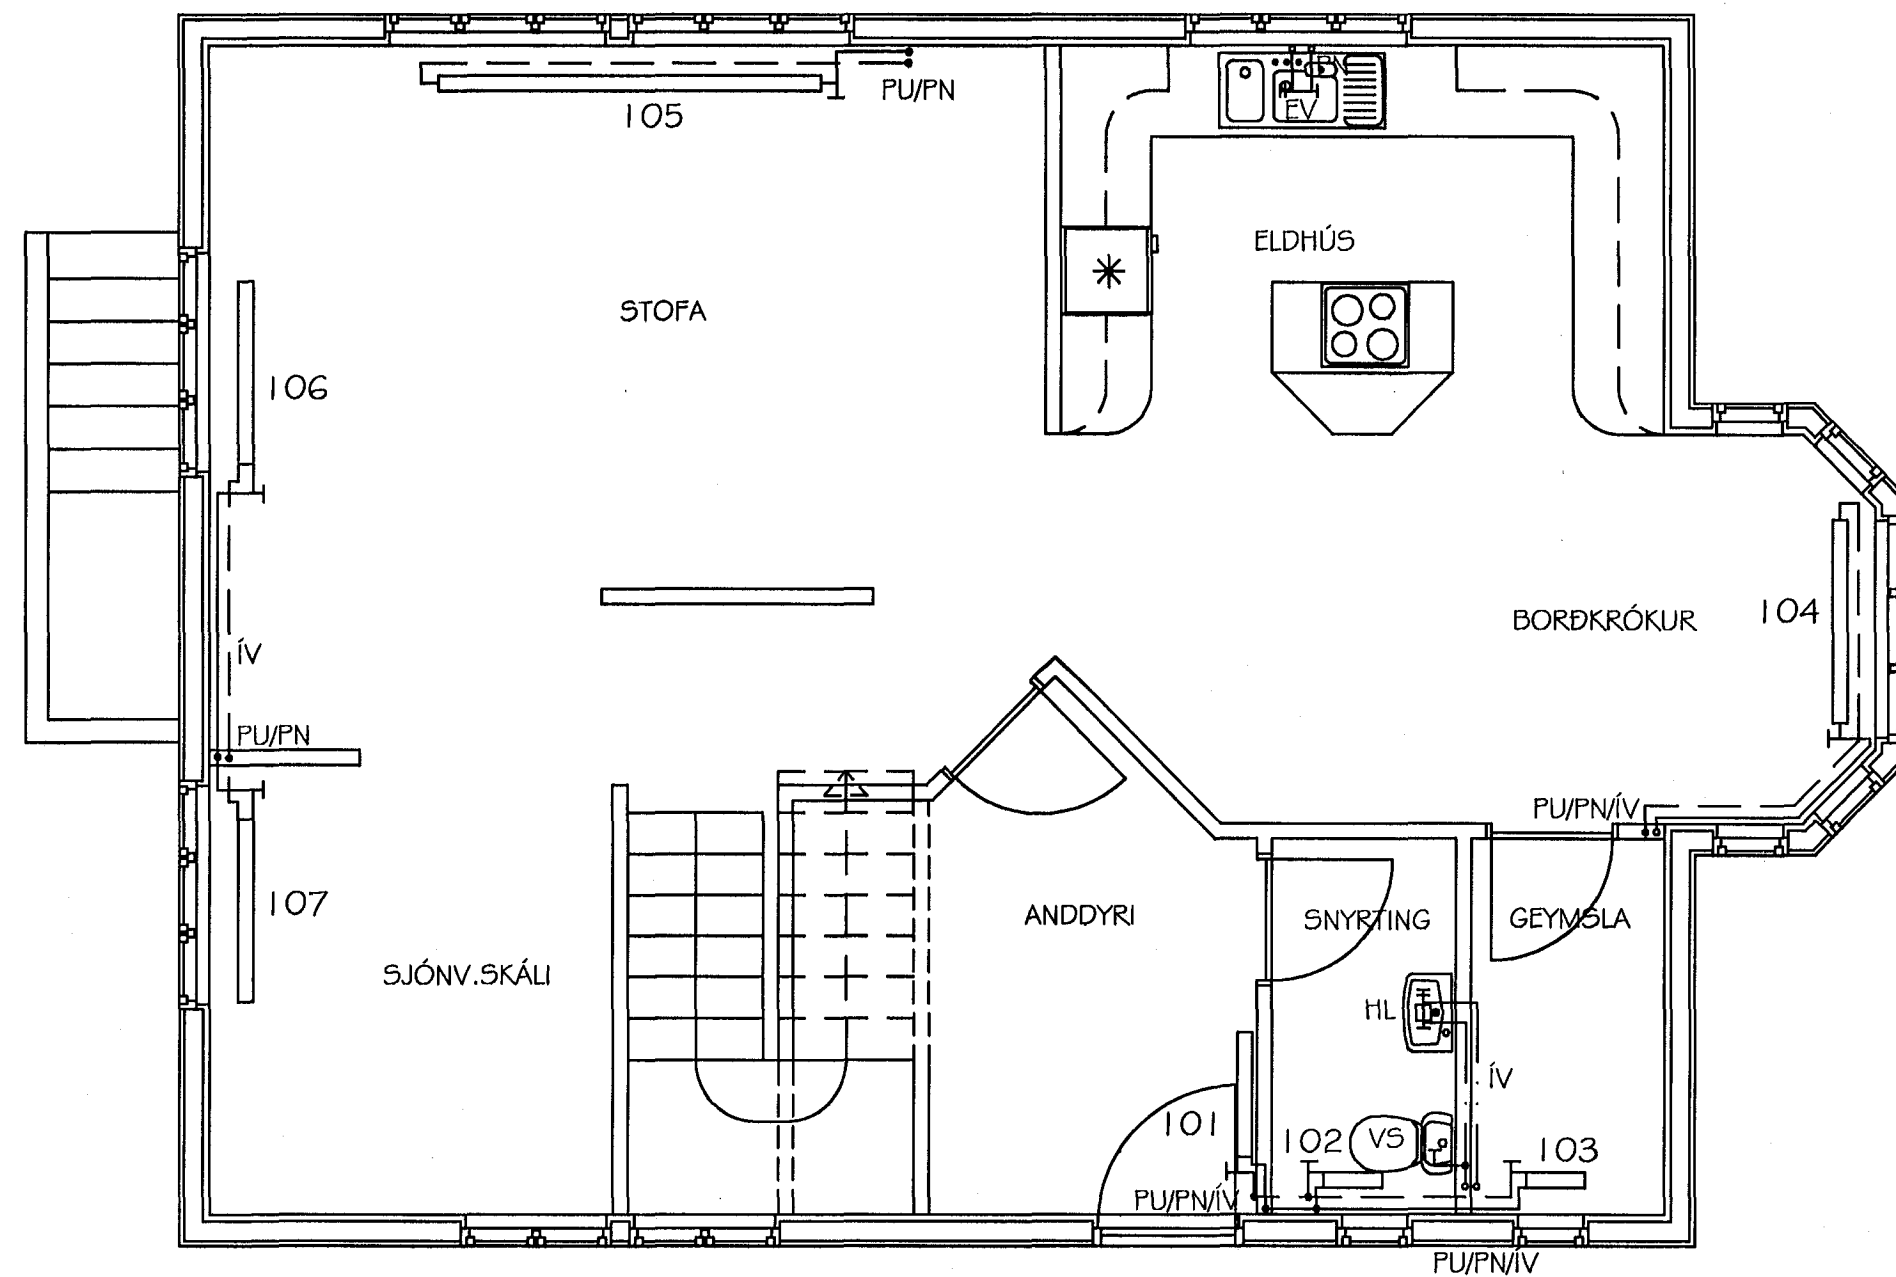

NEYSLUVATNS- OG HITALAGNIR
GRUNNMYND 1. HÆÐAR
MKV. 1:50

TILVÍSANIR:
SJÁ ALMENNAR SKÝRINGAR Á TEIKNINGU 700.
SJÁ GRUNNMYND NEYSLUVATNS- OG HITALAGNA Á 2 HÆÐ Á TEIKNINGU 801.
SJÁ RÚMMYND NEYSLUVATNS- OG HITALAGNA Á TEIKNINGU 802.
SJÁ FRÁRENNSLISLAGNIR INNHÁUSS Á TEIKNINGUM 702 OG 703.

Br. nr.	Dags.	Af.	Breyting
Ⓐ			
Ⓑ			
Ⓒ			
Ⓓ			

**TEIKNISTOFAN
TORGID**
RÁÐGJÖF - HÖNNUN - EFTIRLIT

ARMÓLI 36, 108 REYKJAVÍK, Sími 568-8866, FAX 568-8878
Þorsteinn Friðbjórnsson, Magnús P. Guðmundsson,
Byggingateknifráðingur, Innanhúsaarkitekt.
Kt. 211055-5299, Kt. 240654-5559

Sampykkt þann
05.05.2000
Byggingateknifráðingur í Hafnarfjarðar
F.h. Sigurbjartur Halldórsson

**LÆKJARGATA 20
HAFNARFJÖRDUR**

Teikningarheiti: NEYSLUVATNS- OG HITALAGNIR
GRUNNMYND KJALLARA OG 1. HÆÐAR

Dags. 02.05.2000	Kvarði 1:50
Hannað PF	Teiknað PF
Verknr. 99-831	Teikn.nr. 801