



NEYSLUVATNS- OG HITALAGNIR
GRUNNMYND 2. HÆÐAR
MKV. 1:50

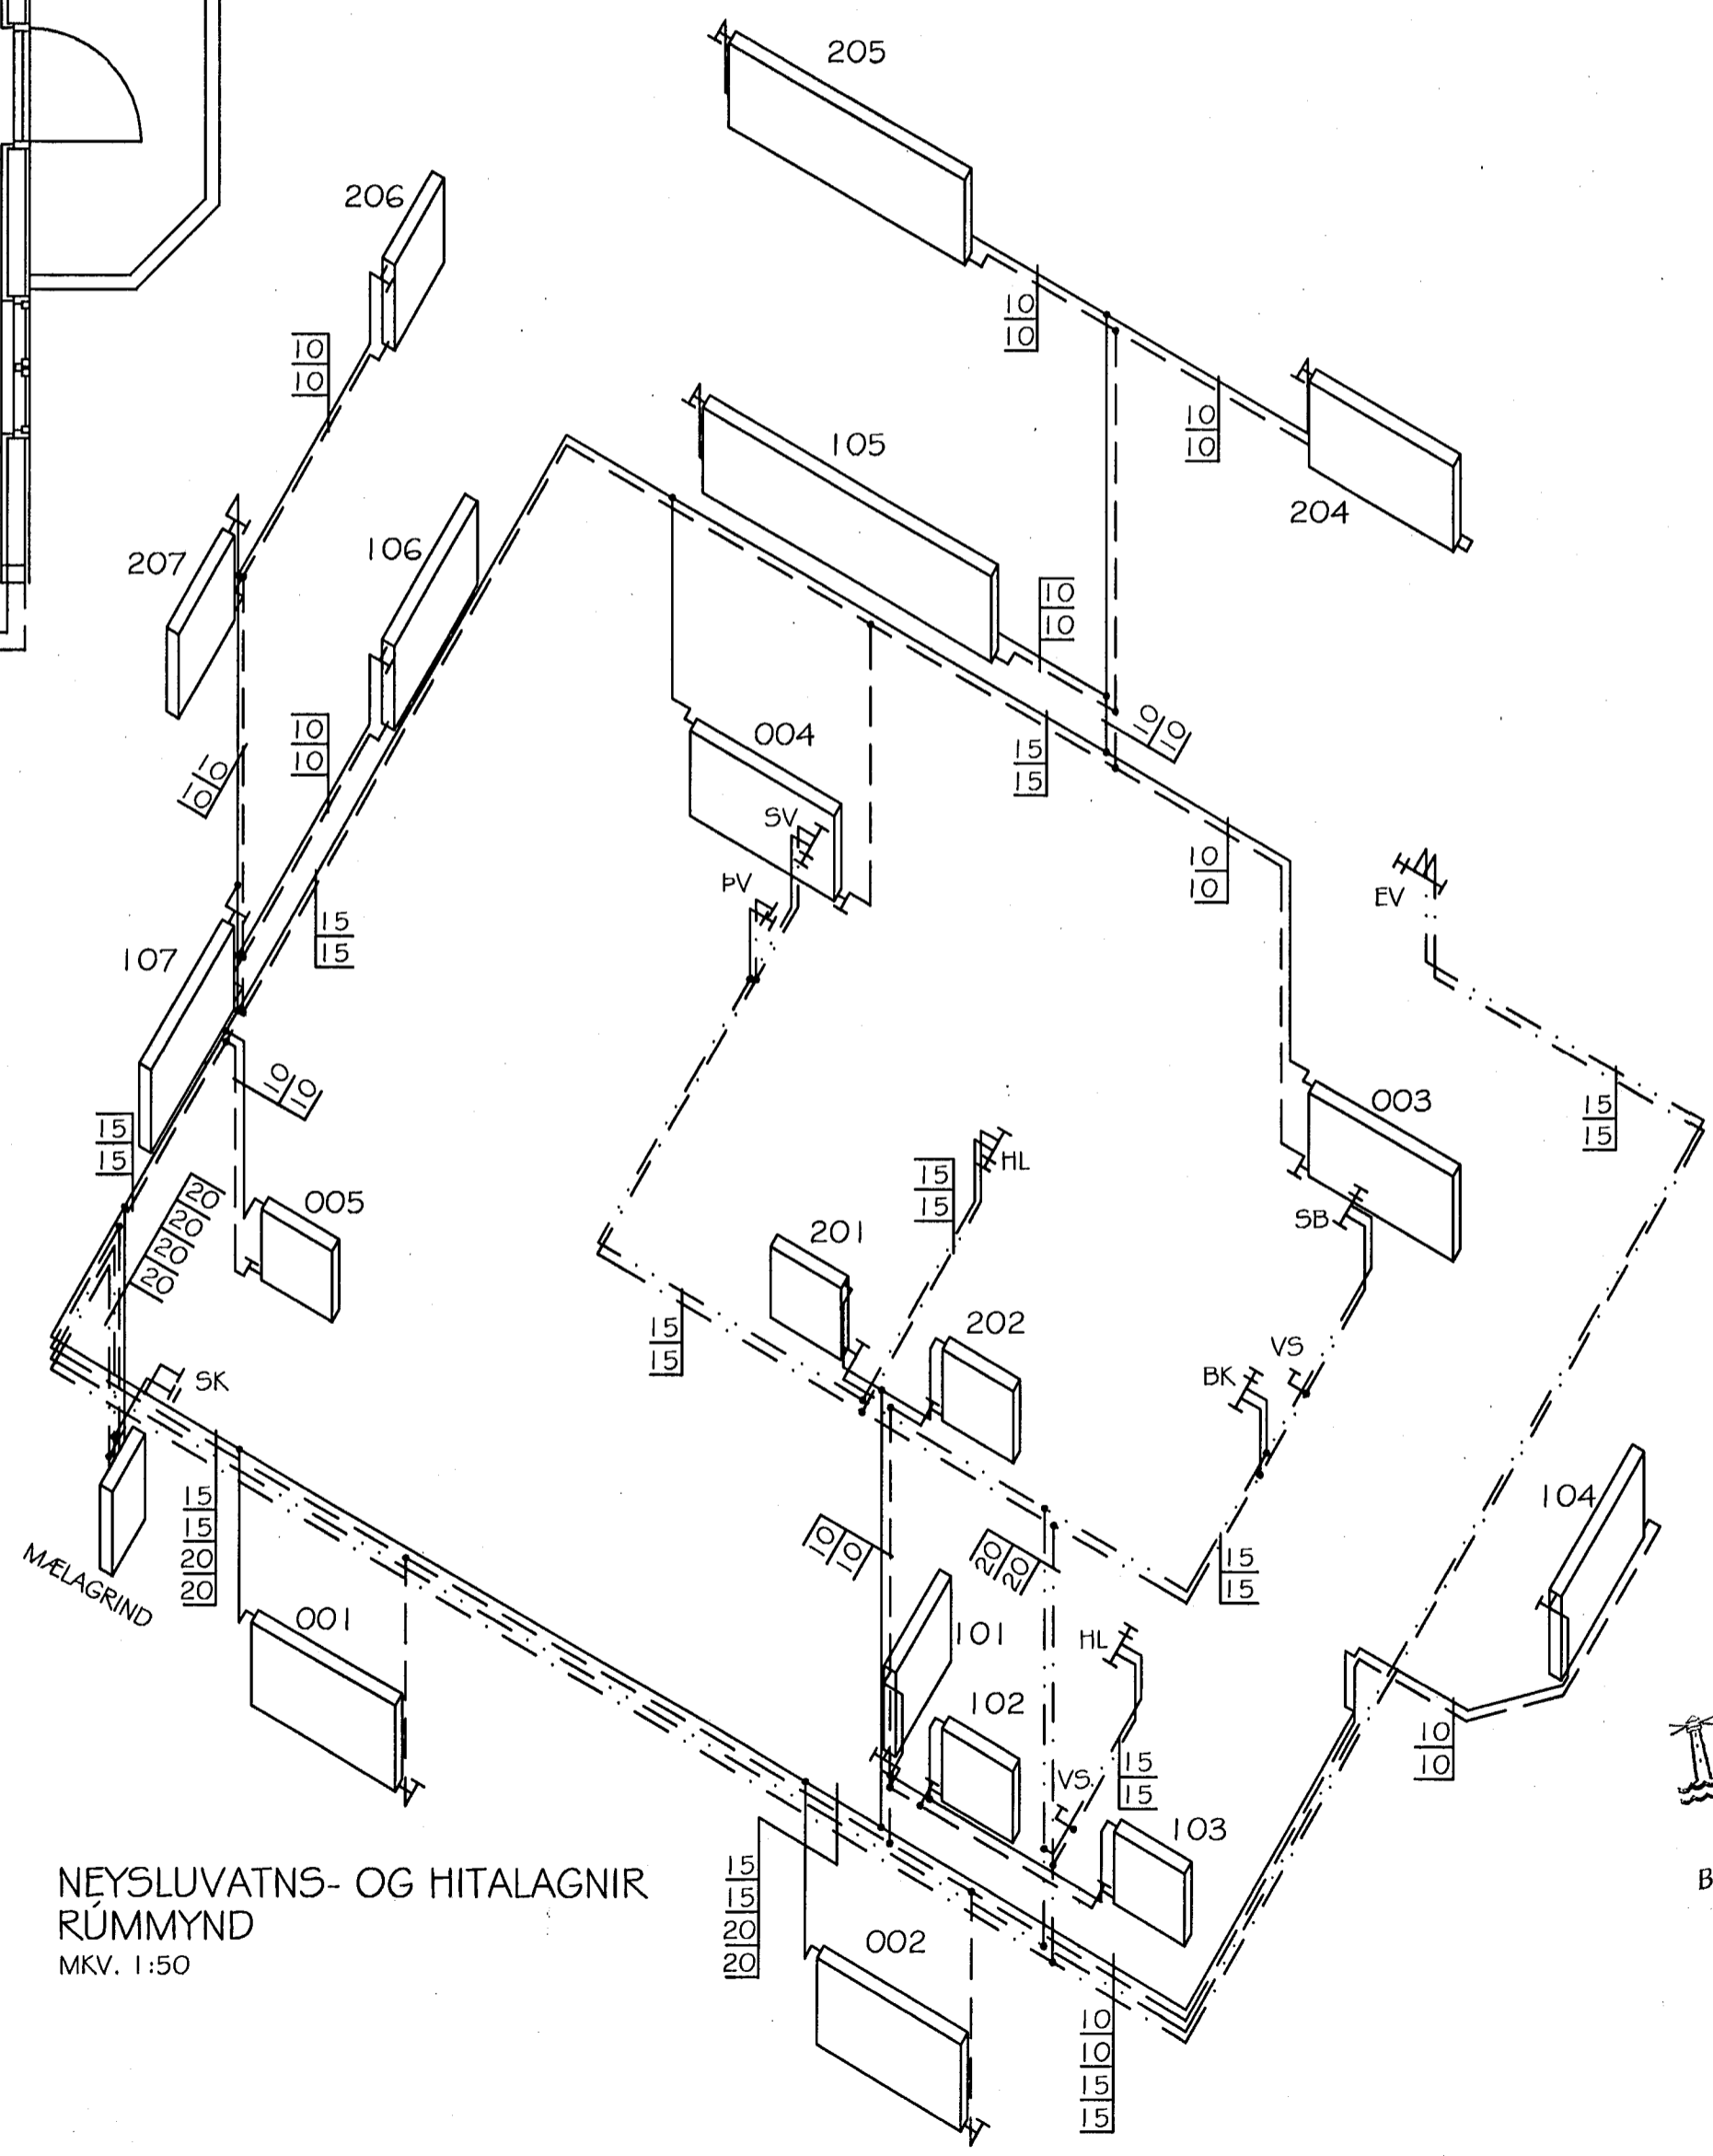

NEYSLUVATNS- OG HITALAGNIR
RÚMMYND
MKV. 1:50

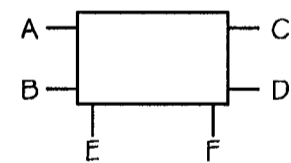

OFNATAFLA $\Delta T=40^{\circ}\text{C}$

Ofn nr.	heiti herbergis	reikn. varmatap kcal/h	mesta stærð ofns h x l mm	stútar	ofnloki	valdir ofnar
001	VERKFERAG.	1240	600 x 1200	C-B	FJVR	
002	GEYMSLA	1240	600 x 1200	C-B	FJVR	
003	TÓMSTUNDIR	1240	600 x 1200	A-D	FJVR	
004	TÓMSTUNDIR	1240	600 x 1200	A-D	FJVR	
005	ANDDYRI	480	500 x 500	C-D	FJVR	
101	ANDDYRI	1000	600 x 900	C-D	FJVR	
102	SNYRTING	380	500 x 500	C-D	FJVR	
103	GEYMSLA	380	500 x 500	C-D	FJVR	
104	BORÐKRÓKUR	2060	600 x 1500	C-B	RA2000	
105	STOFA	1600	600 x 2000	C-B	RA2000	
106	STOFA	800	600 x 1200	A-B	RA2000	
107	SJV.SKÁLI	750	600 x 1200	C-D	RA2000	
201	PVOTTAHÚS	560	600 x 600	A-B	FJVR	
202	BADHERBERGI	920	600 x 600	C-D	FJVR	
203	HJÓN	560	600 x 800	C-D	RA2000	
204	HJÓN	1020	600 x 1600	A-D	RA2000	
205	HERBERGI	580	600 x 1600	C-B	RA2000	
206	HERBERGI	580	600 x 800	A-B	RA2000	
207	HERBERGI	1140	600 x 800	C-D	RA2000	

SAMTALS:

17770

Valda ofna skal bera undir hönnuð áður en smíði þeirra hefst

TILVÍSANIR:
SJÁ ALMENNAR SKÝRINGAR Á TEIKNINGU 700.
SJÁ GRUNNMYND NEYSLUVATNS- OG HITALAGNA Á 1. HÆÐ Á TEIKNINGU 801.
SJÁ FRÁRENNISLAGNIR INNAHÚSS Á TEIKNINGUM 702 OG 703.

Br. nr.	Dags.	Af.	Breyting
A			
B			
C			
D			

**TEIKNISTOFAN
TORGIÐ**
RÁÐGJÖF - HÖNNUN - EFTIRLIT

ARMÓLI 36, 108 REYKJAVÍK, SÍMI 568-8866, FAX 568-8878
Þorsteinn Friðbjórnsson, Magnús P. Guðmundsson,
byggingateknifræðingur innanhússarkitekt.
Kt. 211055-5299 Kt. 240854-5559

Sampykkt þann
05.05.2000
Byggingafræðingur / Háskóla
F.h. Sigurbjartur Halldórsson

LÆKJARGATA 20
HAFNARFJÖRDUR

Telningarheiti: NEYSLUVATNS- OG HITALAGNIR
GRUNNMYND 2. HÆÐAR
RÚMMYND

Dags. 02.05.2000 Kvartí 1:50
Hannað ÞF Teiknað ÞF Samp. *[Signature]*
Verknr. 99-831 Telknr. 802 Breyt.Lnr.