


- þakjárn
- þakpappi
- 25 x 150 mm borðaklæðning
- loftbil
- 200 mm steinullareinangrun(þakull) m. áföstum vindpappa < 20 PAM
- 50 x 225 mm þaksperrur, c/c 60 sm
- 0,2 mm rakavarnarlag (polplast) > 500 pam
- loftaklæðning ekki lakan en í flokki 2
- 40 x 40 mm raflagnagrind

D1
MKV. 1:5

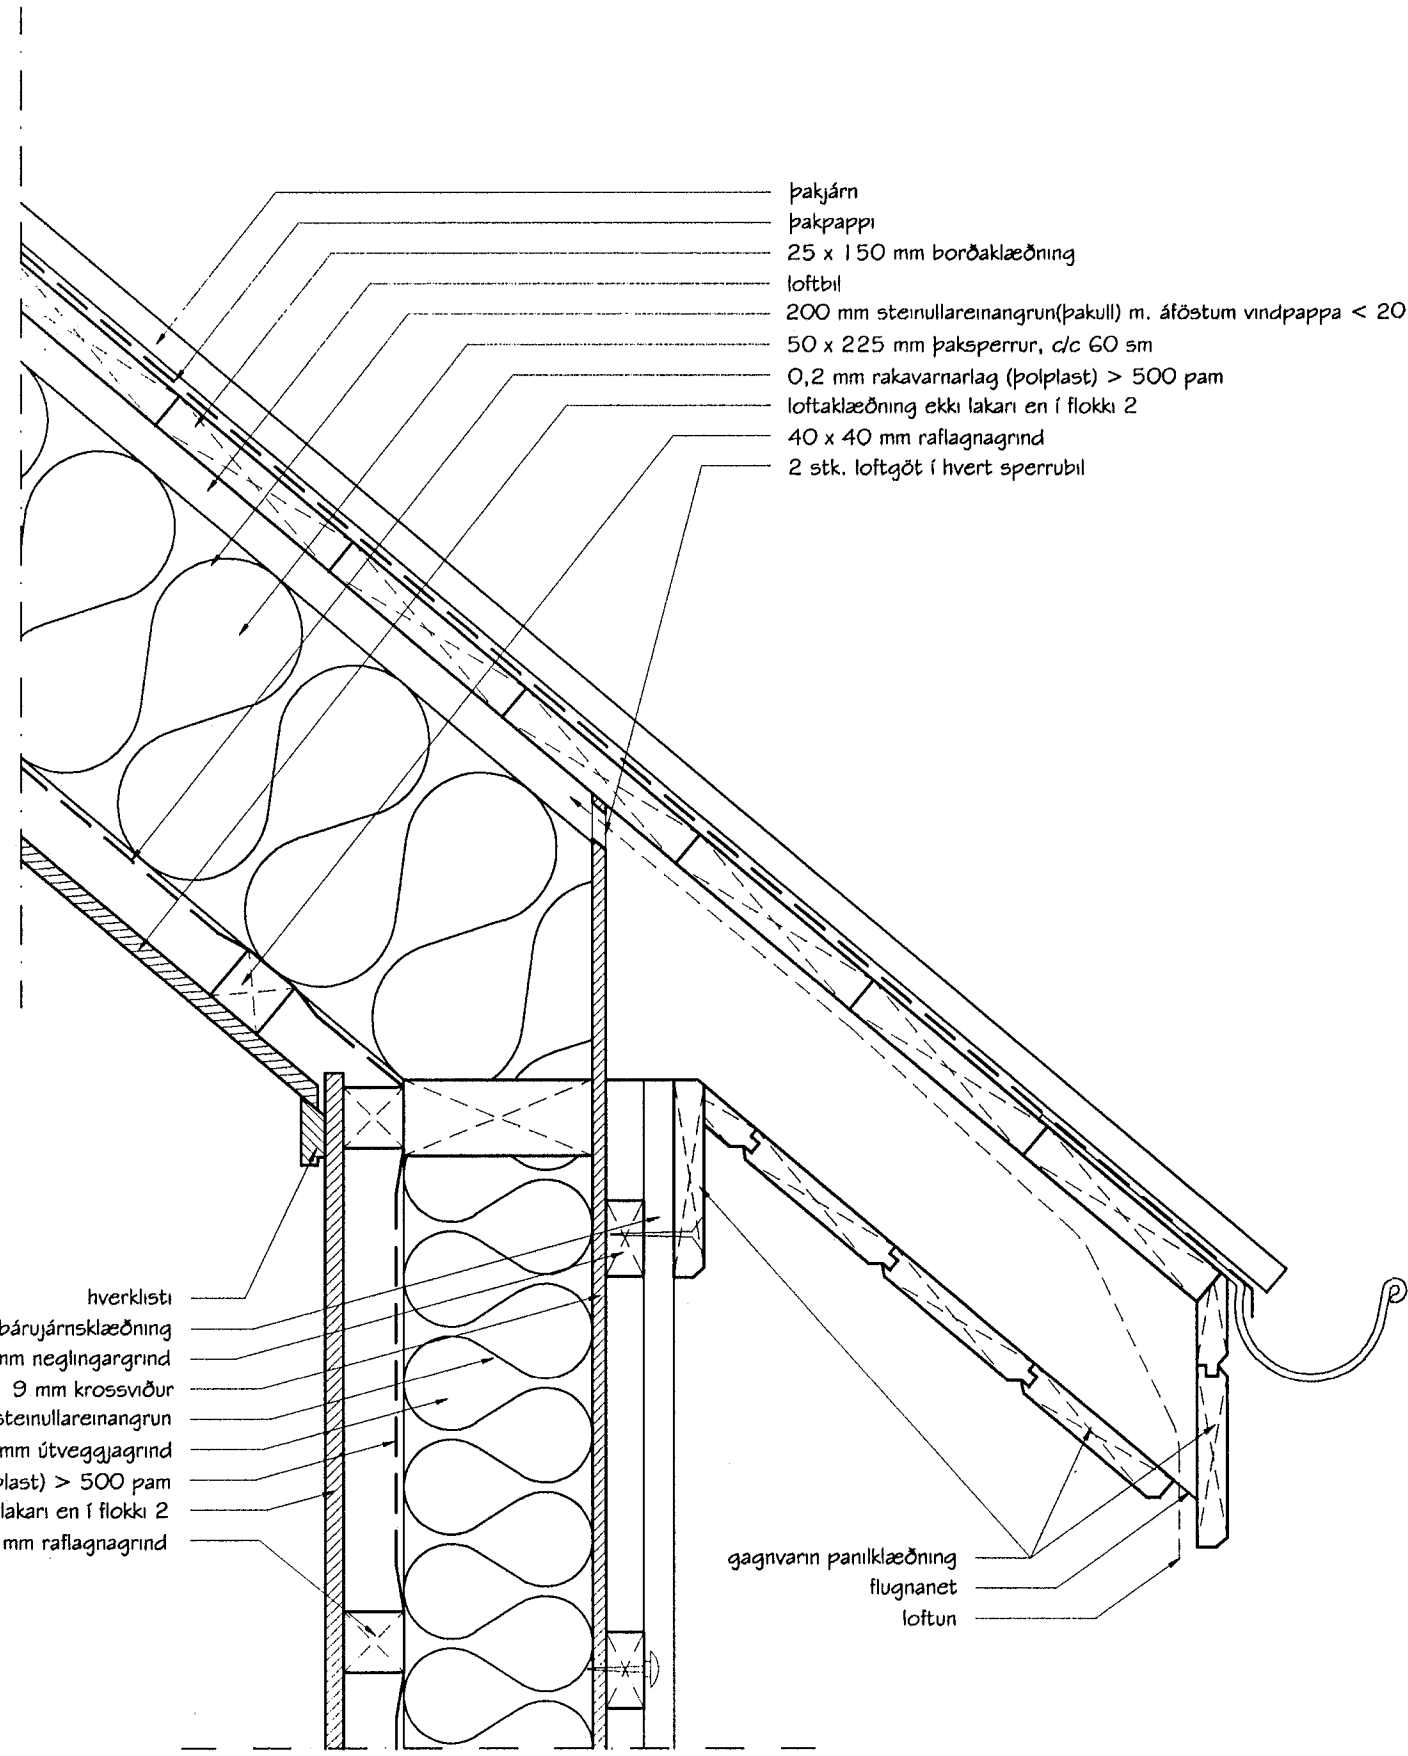


- þakjárn
- þakpappi
- 25 x 150 mm borðaklæðning
- loftbil
- 200 mm steinullareinangrun(þakull) m. áföstum vindpappa < 20 PAM
- 50 x 225 mm þaksperrur, c/c 60 sm
- 0,2 mm rakavarnarlag (polplast) > 500 pam
- loftaklæðning ekki lakan en í flokki 2
- 40 x 40 mm raflagnagrind
- 2 stk. loftgöt í hvert sperrubil

- hverklisti
- bárujárnklæðning
- 25 x 50 mm neglingargrind
- 9 mm krossviður
- 125 mm steinullareinangrun
- 50 x 125 mm útveggjagrind
- 0,2 mm rakavarnarlag (polplast) > 500 pam
- veggklæðning ekki lakan en í flokki 2
- 40 x 40 mm raflagnagrind

- gagnvann paníklæðning
- flugnanet
- loftun

D2
MKV. 1:5

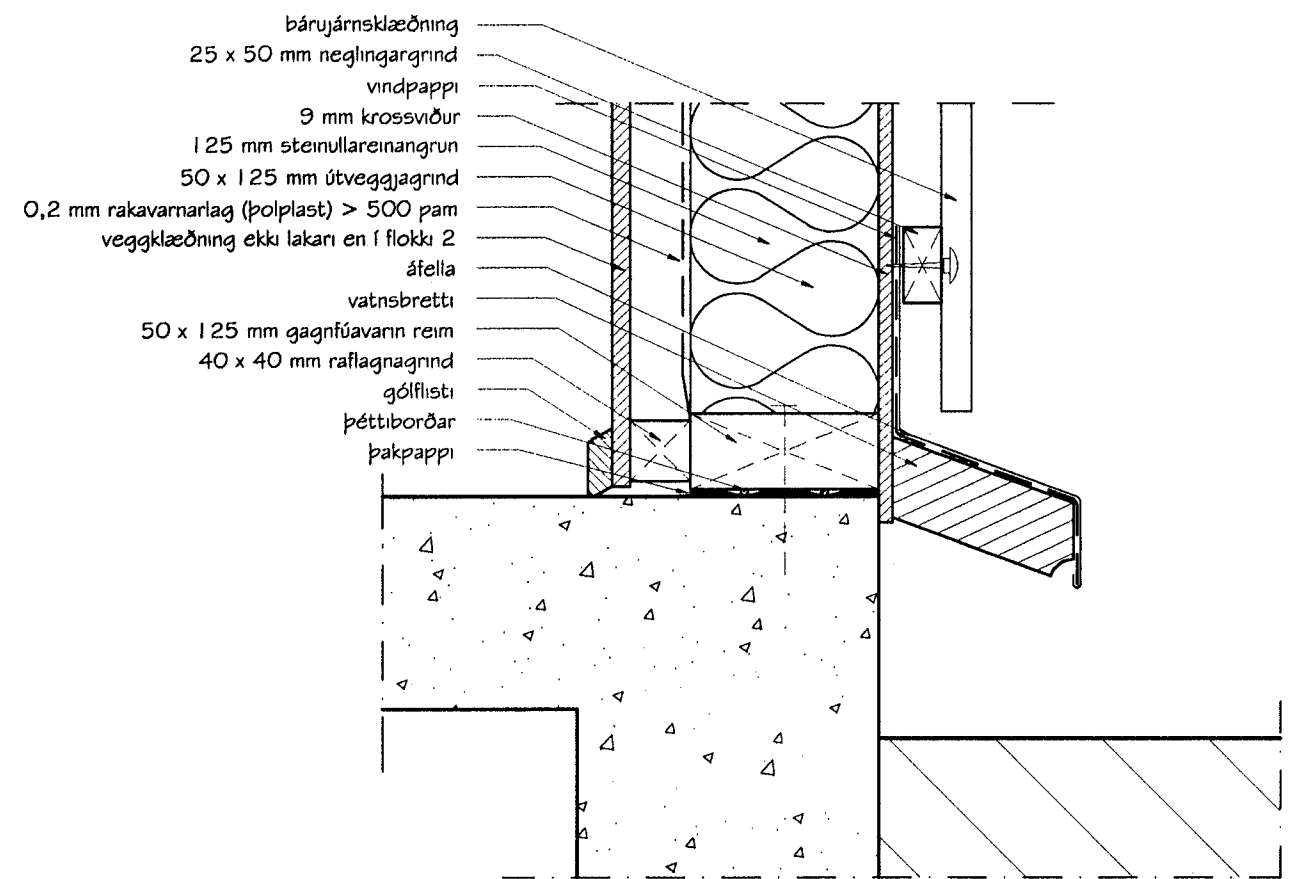

- bárujárnklæðning
- 25 x 50 mm neglingargrind
- vindpappi
- 9 mm krossviður
- 125 mm steinullareinangrun
- 50 x 125 mm útveggjagrind
- 0,2 mm rakavarnarlag (polplast) > 500 pam
- veggklæðning ekki lakan en í flokki 2
- áfella
- vatsnbretti
- 50 x 125 mm gagnfúvarin reim
- 40 x 40 mm raflagnagrind
- gáflisti
- þéttiborðar
- þakpappi

D3
MKV. 1:5

Br. nr.	Dags.	Af.	Breyting
(A)			
(B)			
(C)			
(D)			


**TEIKNISTOFAN
TORGID**
RÁÐGJÖF - HÖNNUN - EFTIRLIT

ARMÓLI 36, 108 REYKJAVÍK, Sími 568-8866, Fax 568-8878
 Þorsteinn Friðbjófsson, Magnús Þ. Guðmundsson,
 byggingateknifræðingur, innanhússarkitekt.
 Kt. 211055-5299 Kt. 240654-5559

**LÆKJARGATA 20
HAFNARFJÖRDUR**

Teikningarheiti: Deilimyndir

29 MAI 2000

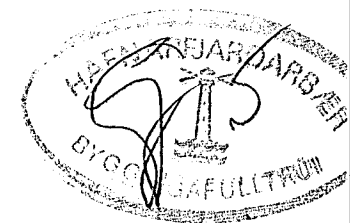

Dags. 02.05.2000 Kvarði 1:5
 Hannað PF Teiknað PP Samþ. *Magnús Þ. Guðmundsson*
 Verknr. 99-831 Teikn.nr. 401 Breyt.nr.