


BERANDI MILIGOLF - GRUNNMYND
MKV. 1:50

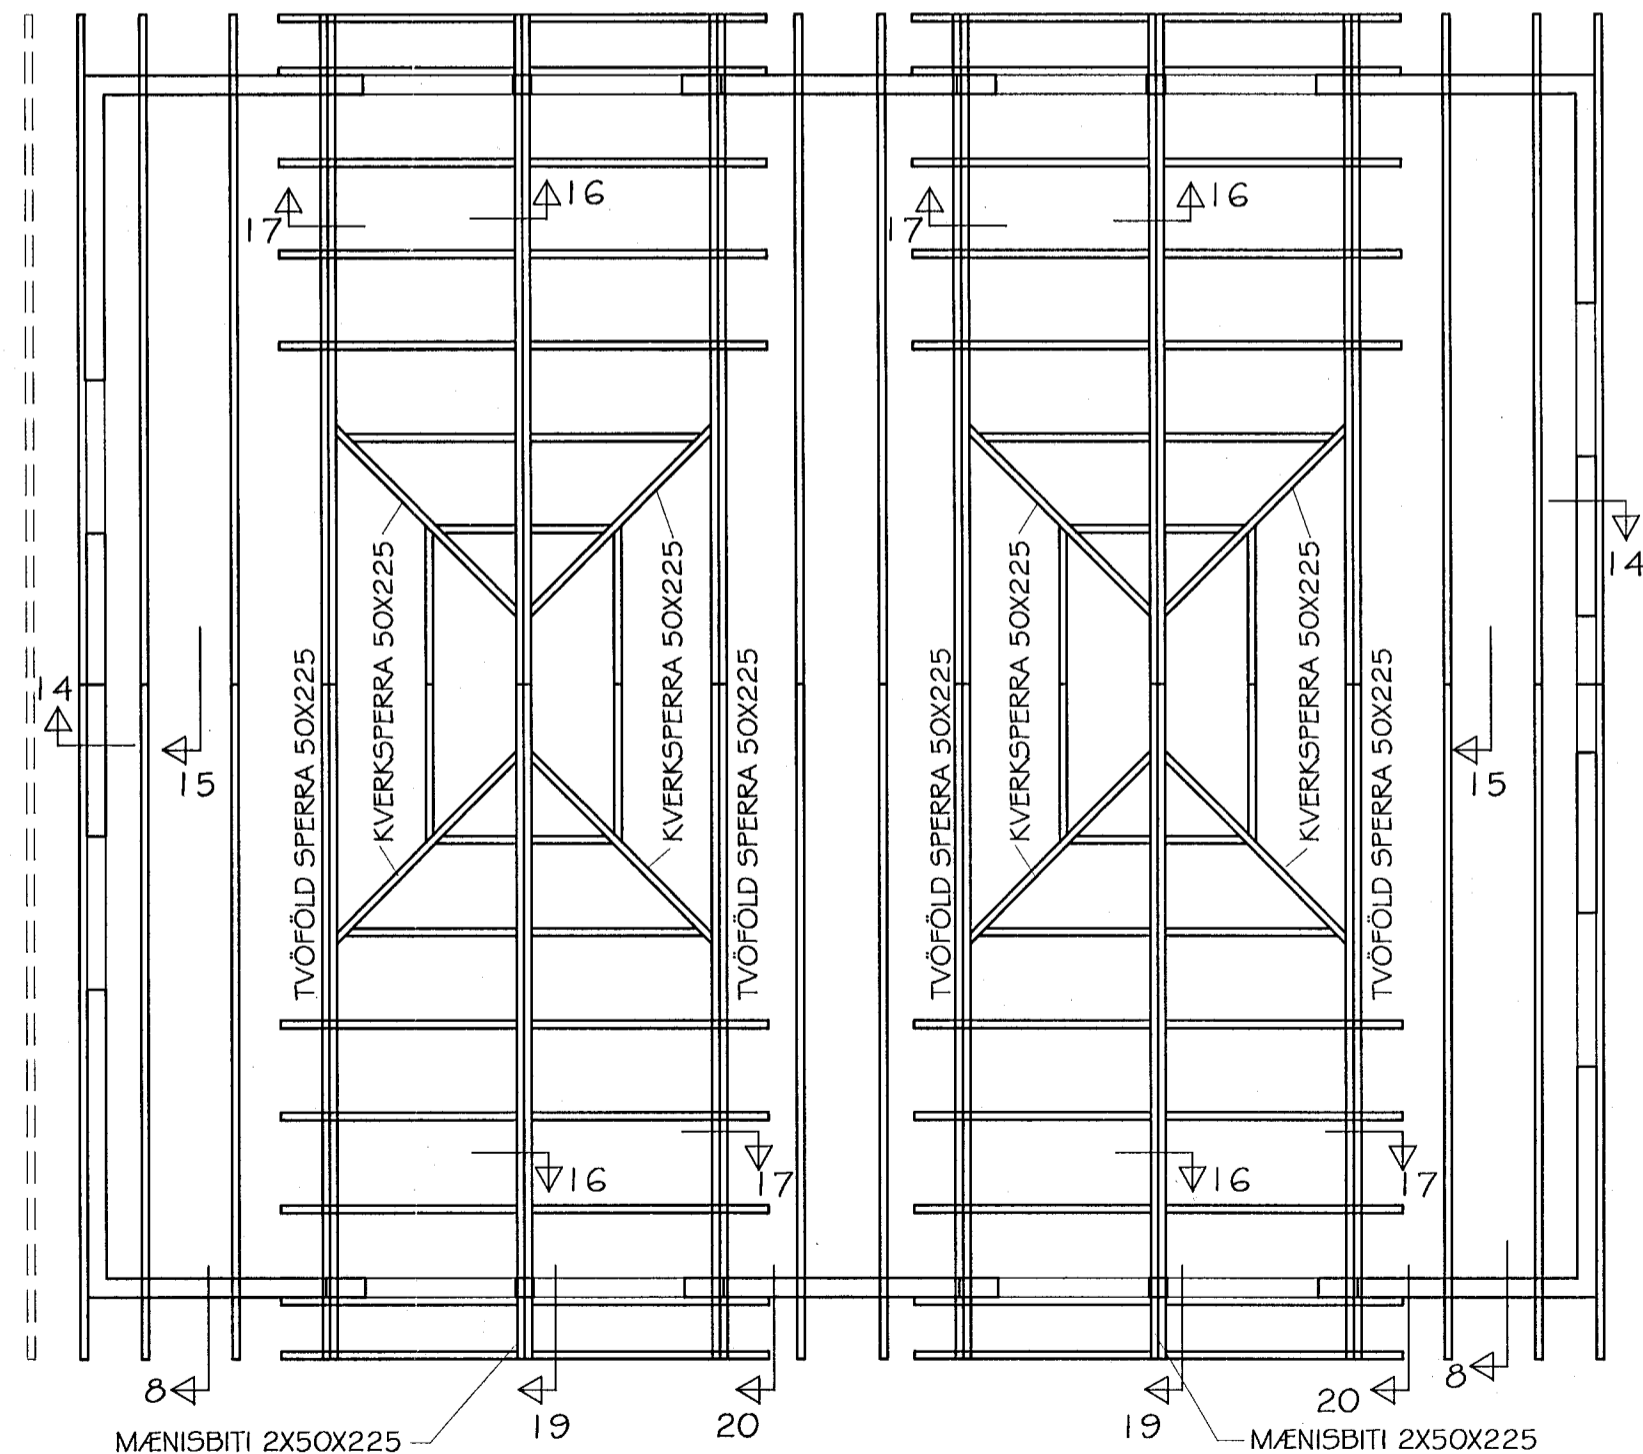


GRUNNMYND PAKVIDA
MKV. 1:50

ALLAR ÓNEFNDAR SPERRUR
50X225 C/C 60

SKÝRINGAR:

ÖLL ÓNEFND MÁL ERU Í SENTIMETRUM.

SJÁ ALMENNAR SKÝRINGAR Á TEIKNINGU NR. 600.
SJÁ ÚTVEGGJAGRINDUR Á TEIKNINGU NR. 603.
SJÁ SNID Í BURÐARVIRKI Á TEIKNINGU NR. 605.

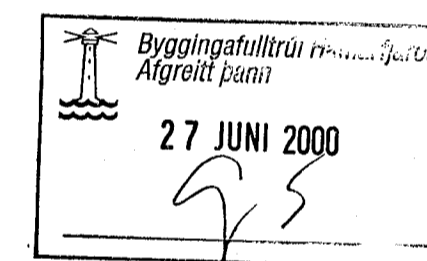

Br. nr.	Dags.	Af.	Breyting
(A)			
(B)			
(C)			
(D)			

TEIKNISTOFAN
TORGÍÐ
RÁÐGJÖF - HÖNNUN - EFTIRLIT

ARMÚLI 36, 108 REYKJAVÍK, SÍMI 568-8866, FAX 568-8878
Þorsteinn Friðþjófsson, Magnús Þ. Guðmundsson,
byggingateknifræðingur, innanhússarkitekt.
Kt. 211055-5299, Kt. 240654-5559

LÆKJARGATA 20
HAFNARFJÖRDUR

Teikningarheiti: MILLIGOLF OG ÞAKVIDIR
GRUNNMYND

Dags. 18.04.2000 Kvarði 1:50

Hannað PF Teiknað VÓJ Samþ.

Verknr. 99-831 Telkn.nr. 604 Breyt.nr.