


AFSTÖÐUMYND 1:500

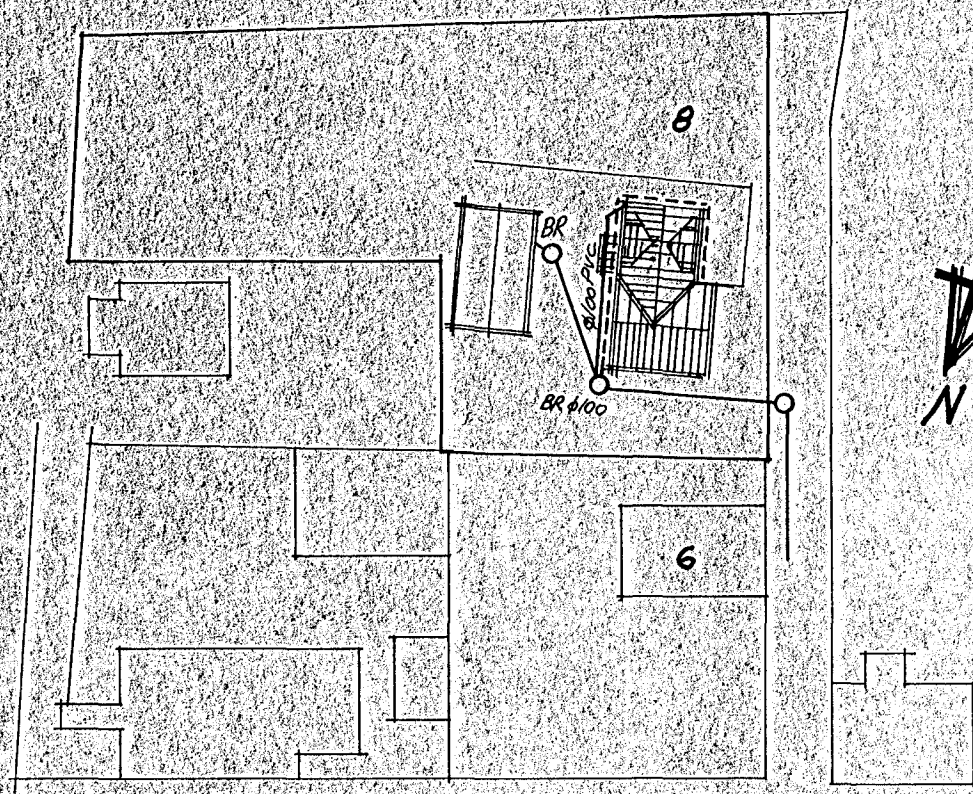


LÆKJARGATA

RÚMMYNDIR LAGNAKERFA ≈ 1:50



VATNSLAGNIR

HITALAGNIR

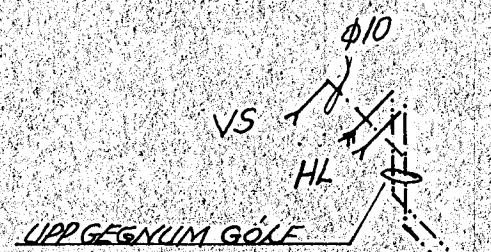

UNDIR GEGNUM GÓLF

UNDIR LOFTI MILLI BITA Í KJALLARA

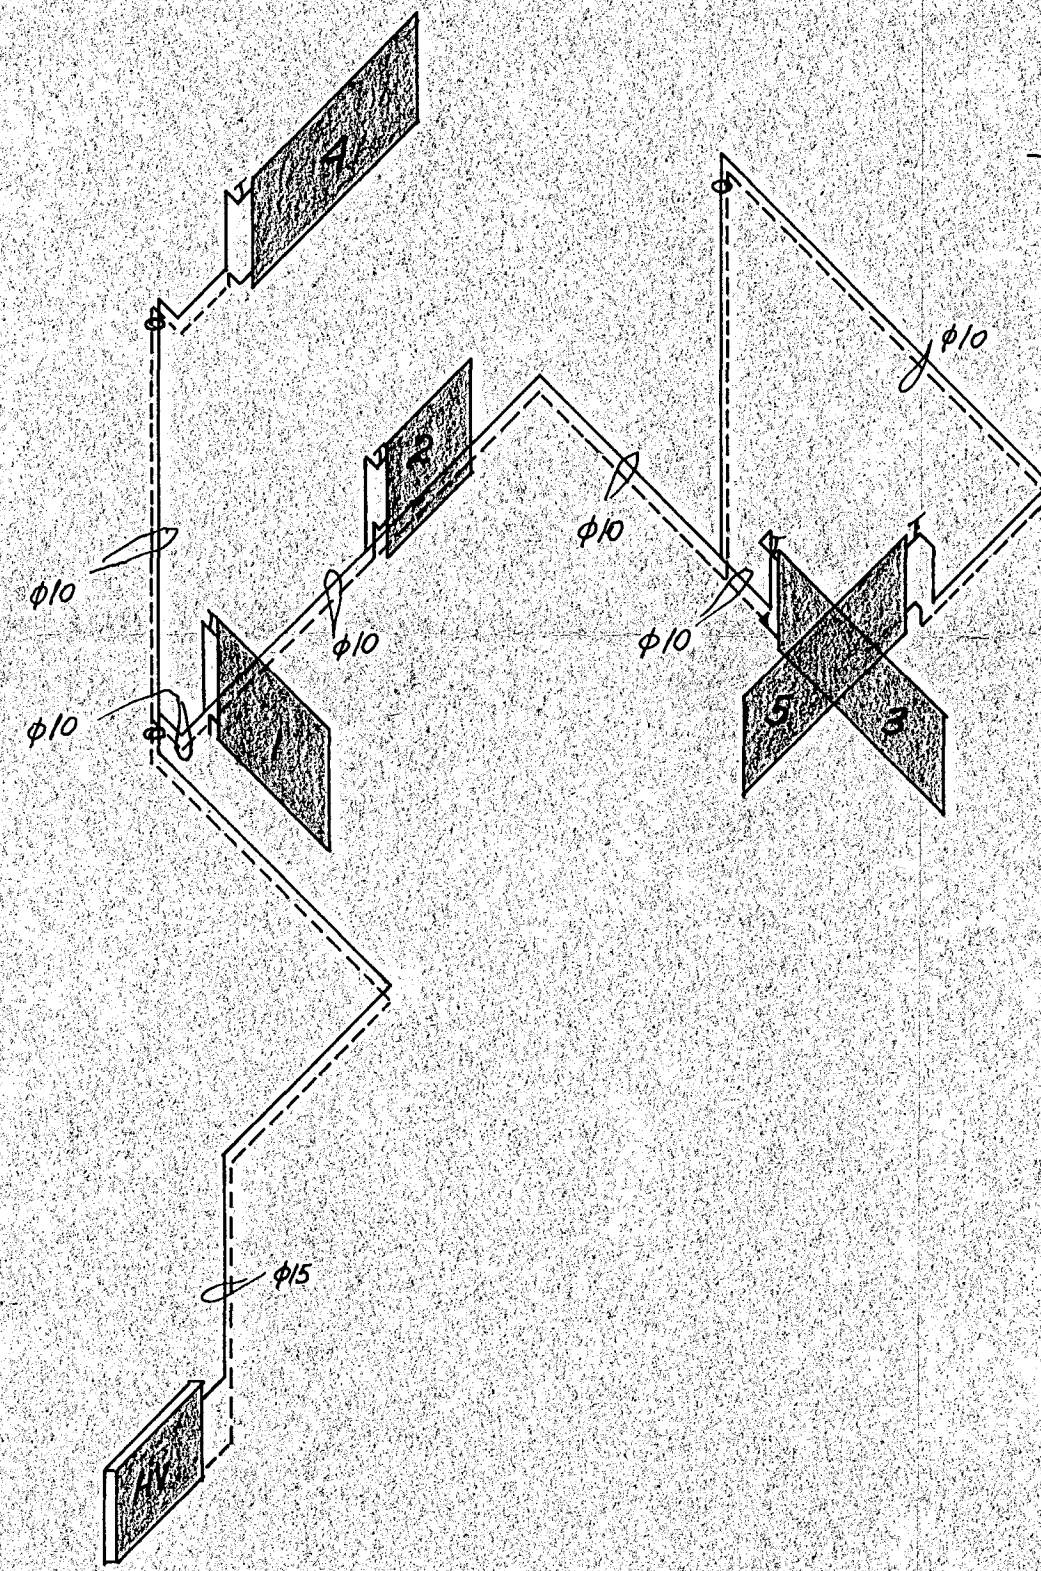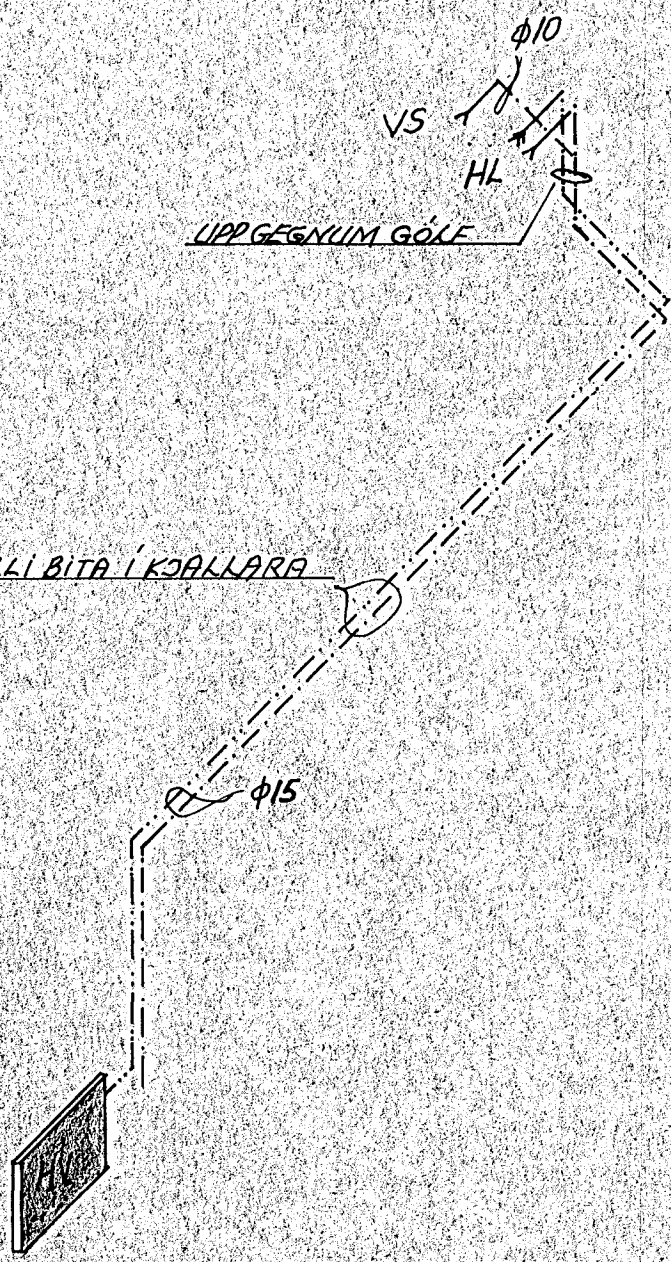

VERKFRÆÐISTOFA		HALDÓRS HANNESSONAR S. 91-54355 SUDURGÖTU 14 - 220 HAFNARFJÖRDUR	
LÆKJARGATA 8 HAFNARFIRÐI		Mkv: 1: 50,1: 500	
VIÐBYGGING; RÚMMYNDIR LAGNAKERFA		Reiknað: <i>H.H.</i>	
AFSTÖÐUMYND		Teiknað: <i>H.H.</i>	
		Yfirfarið: <i>H.H.</i>	
Verk:	Blað nr. 2.2-4.2.	Dags: AGÚST '87	