




FRARENNSLIS - OG  
VATNSLAGNIR VIÐBYGGINGAR GRUNNMYND AÐALHÆÐAR 1:50

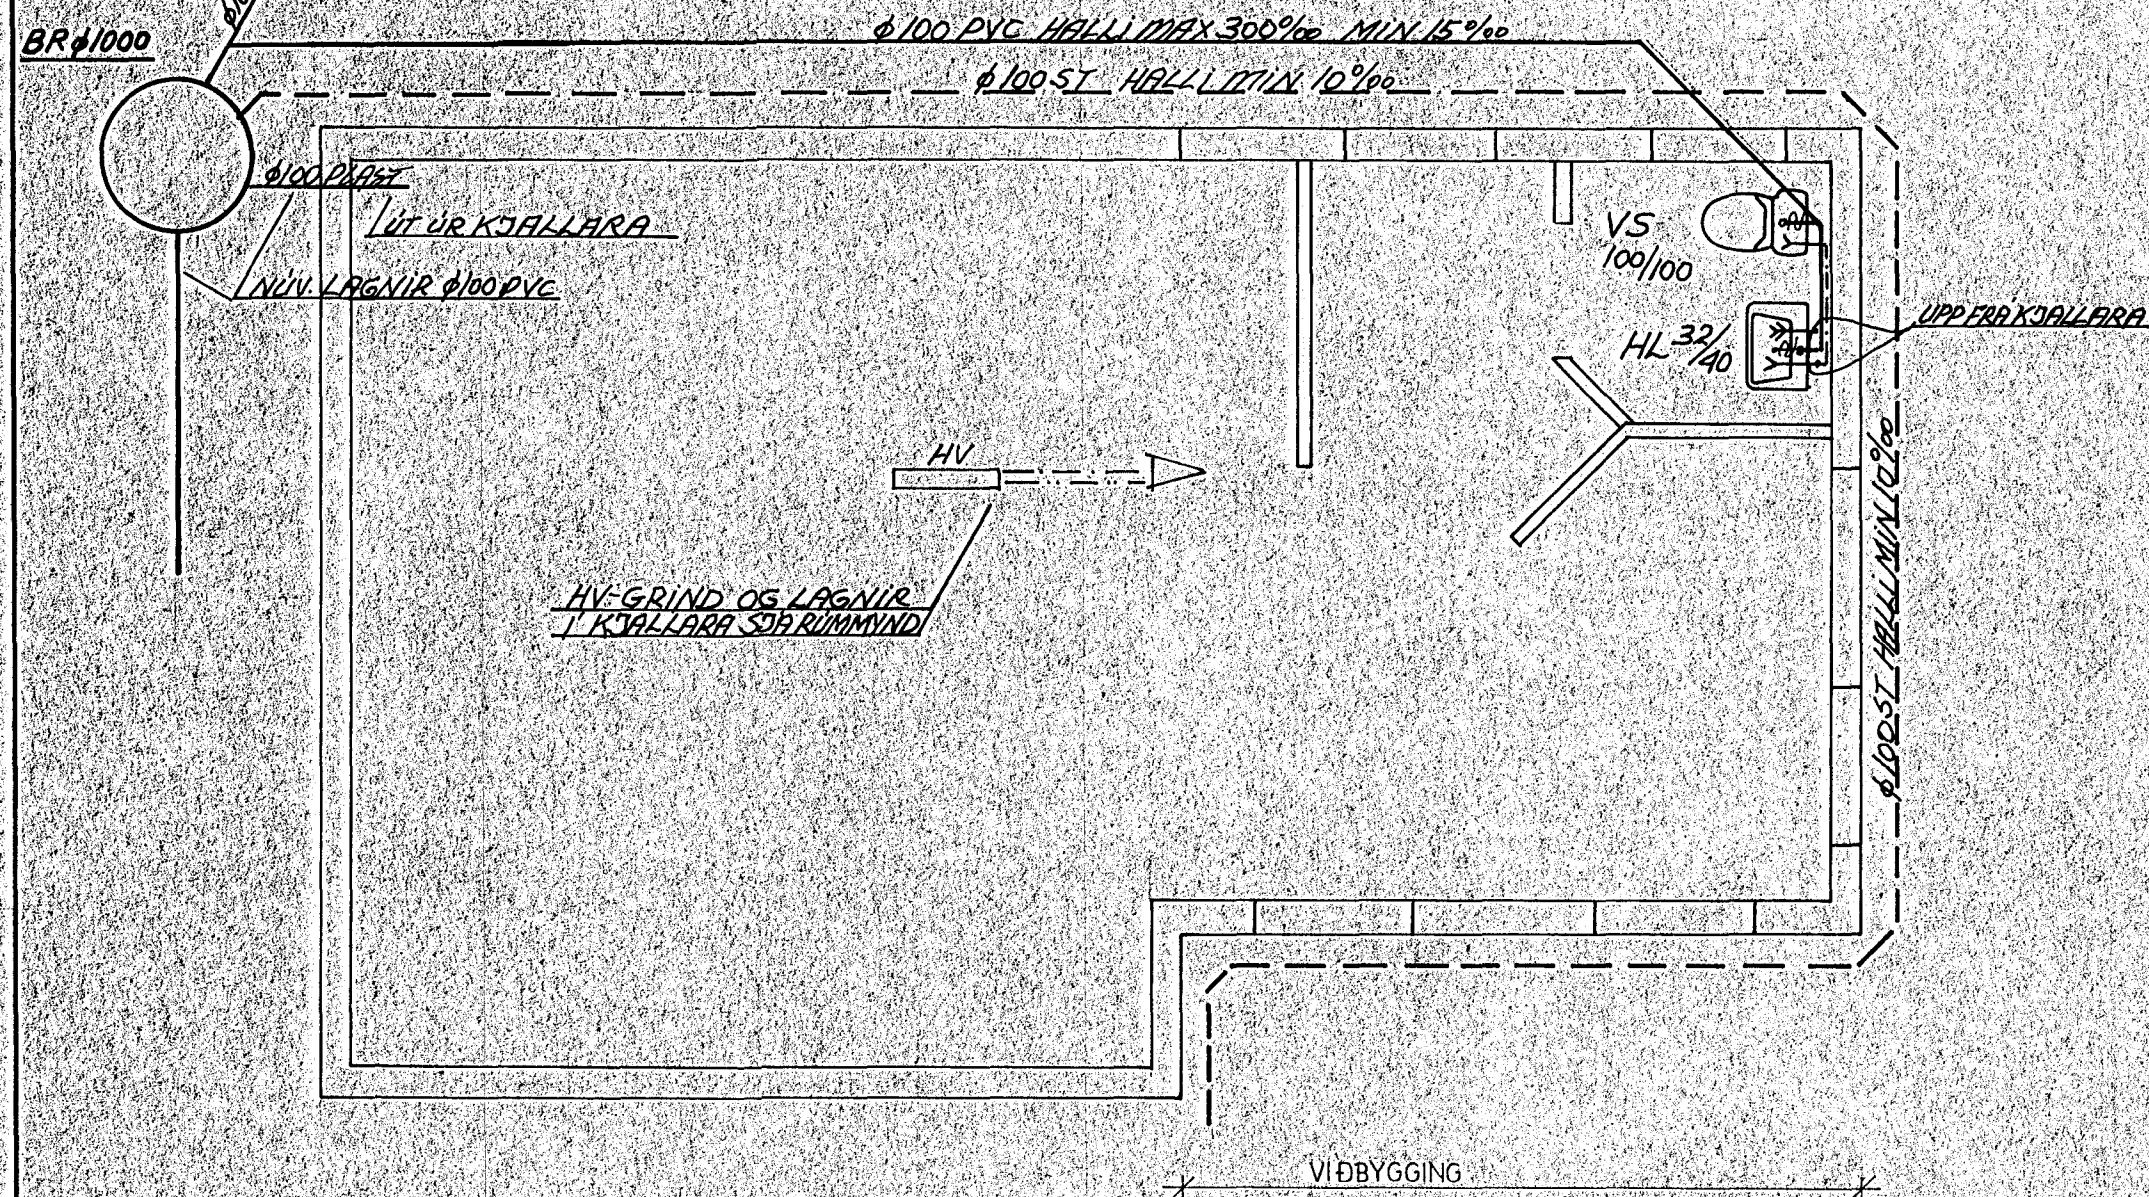

HITALAGNIR VIÐBYGGINGAR GRUNNMYND AÐALHÆÐAR 1:50

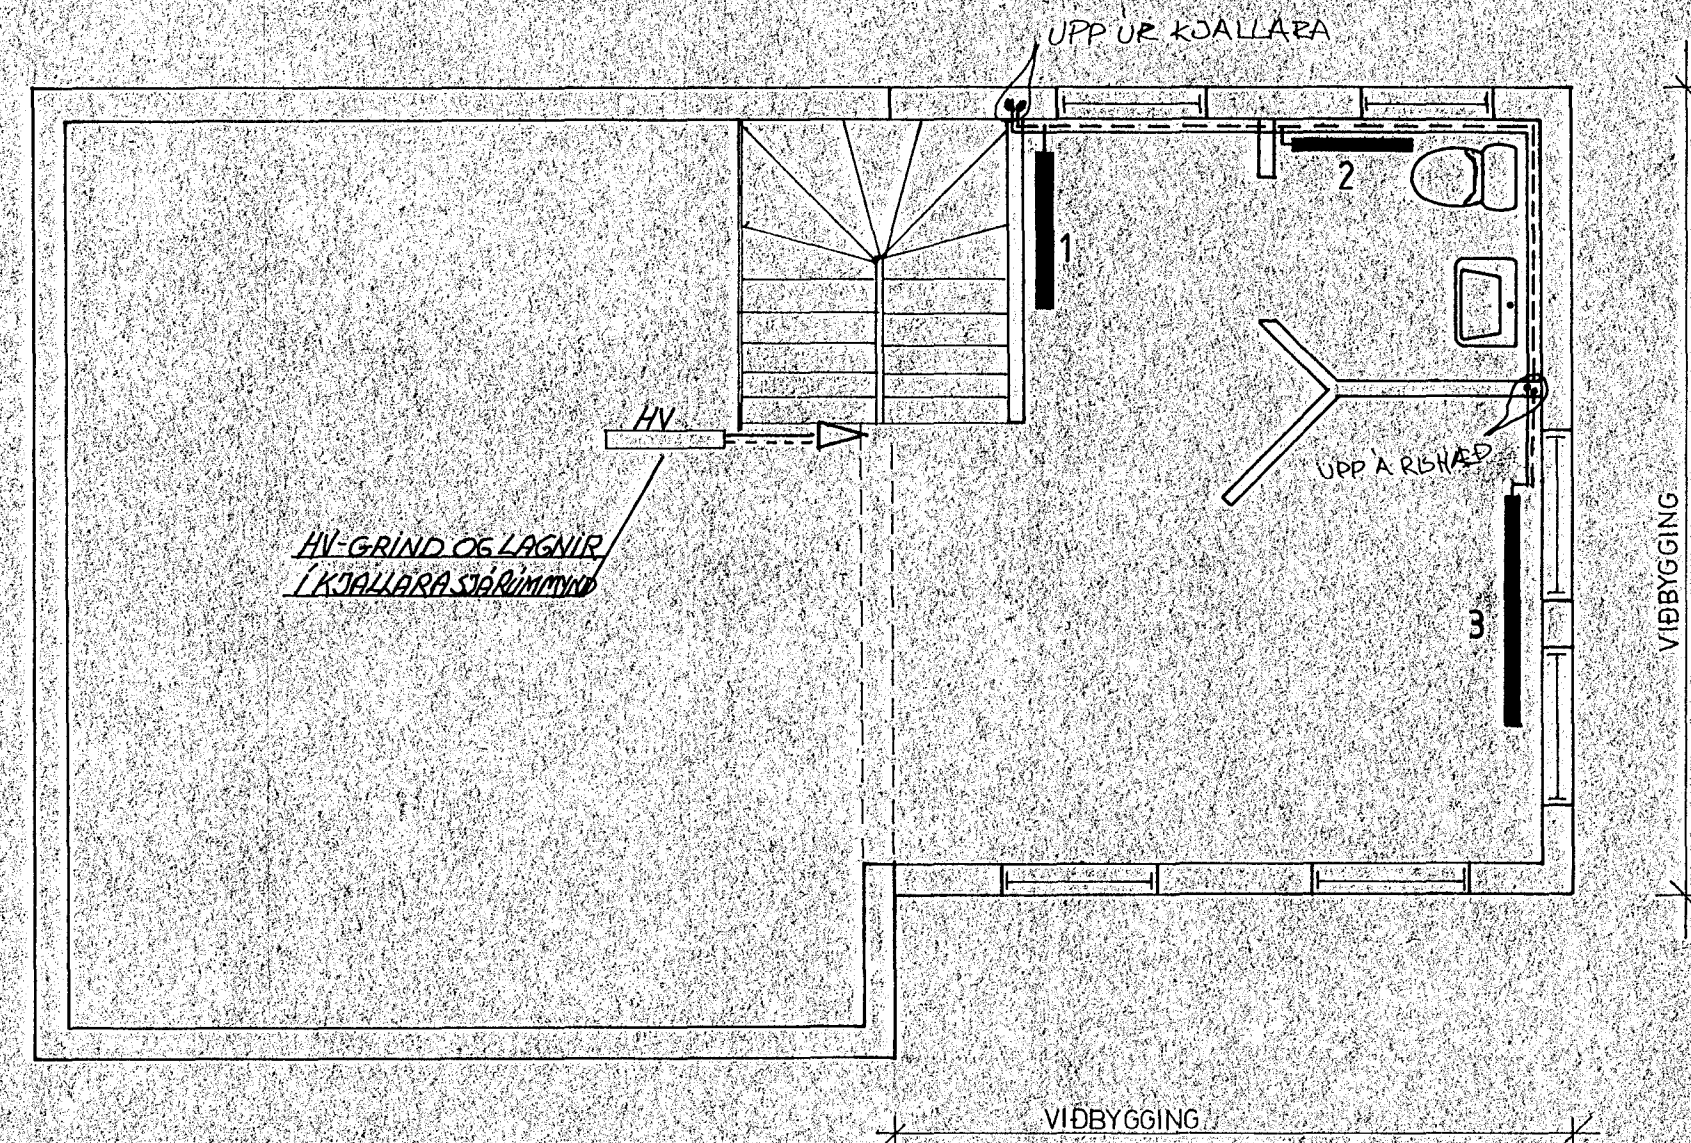

HITALAGNIR VIÐBYGGINGAR GRUNNMYND RISHÆÐAR 1:50

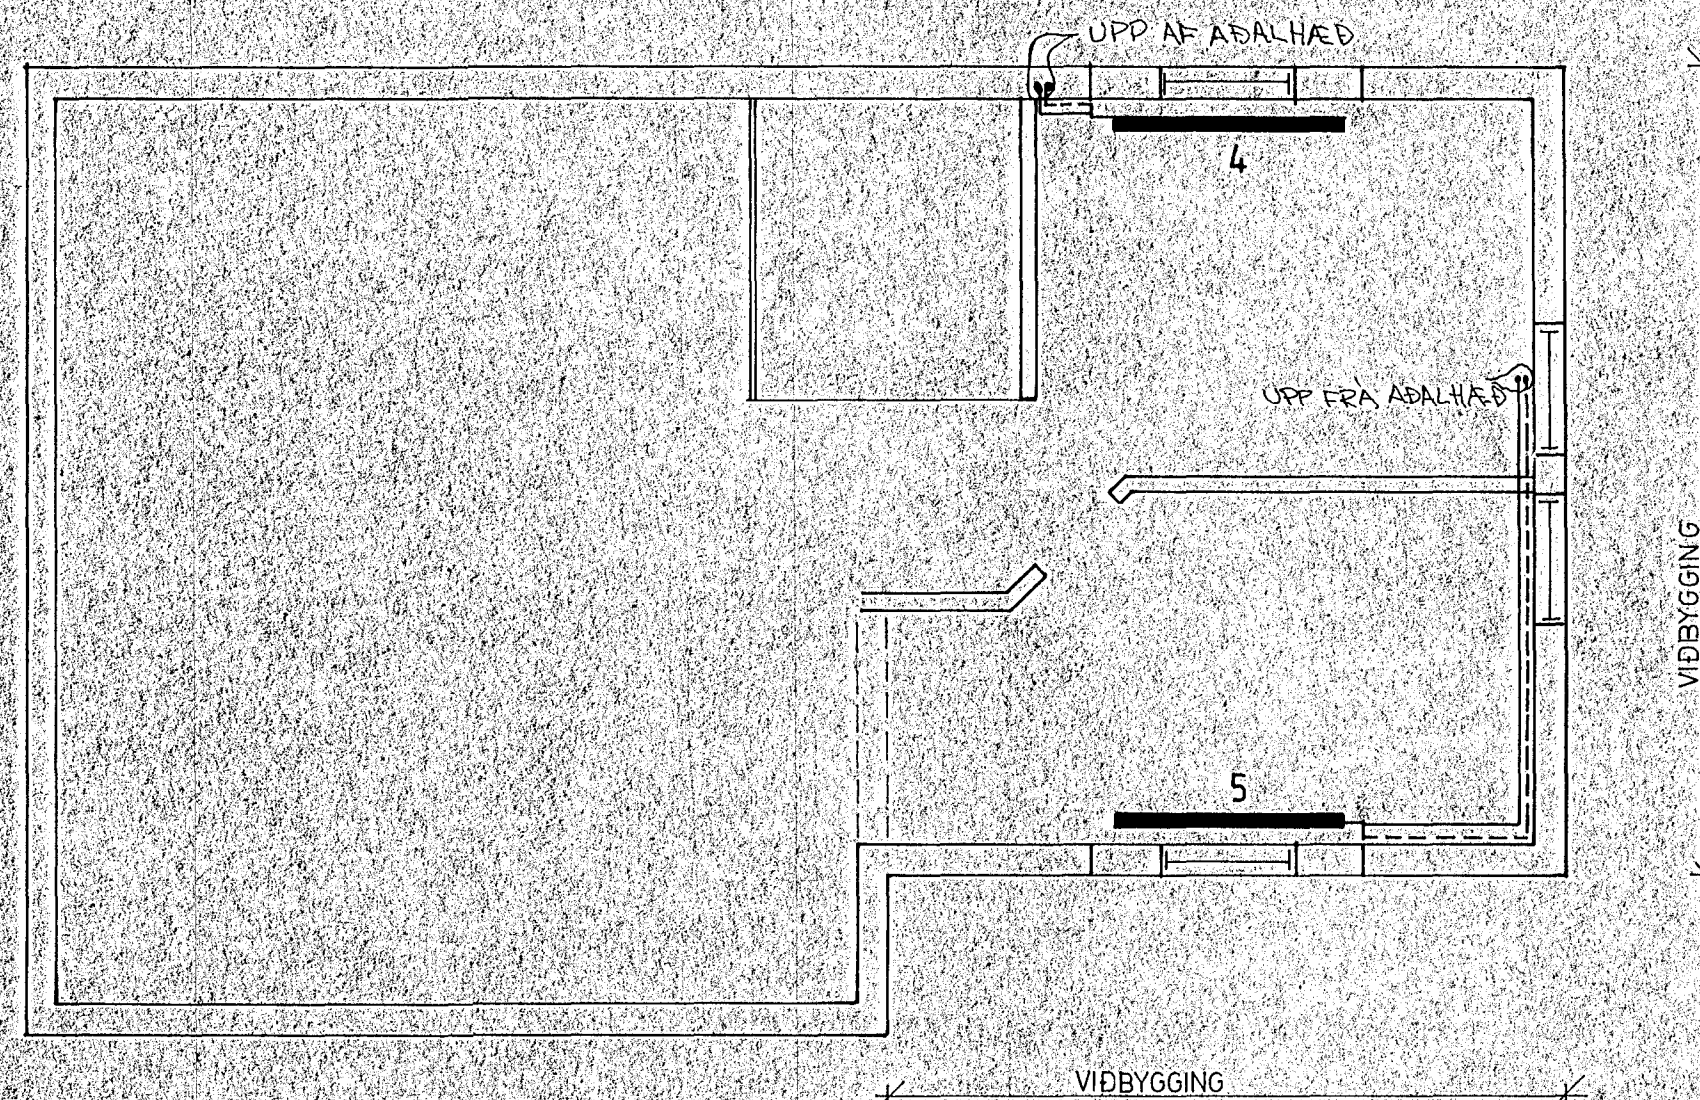

OFNASKRA  $\Delta T = 40^\circ C$

NR	MESTA HÆÐ	MESTA LENGD	KCAL/H	TENGI
1	60	100	449	CD 10
2	60	80	411	AB 10
3	60	150	1415	AB 10
4	60	150	651	AB 10
5	60	150	742	AB 10



**VERKFRÆDISTOFA** HALDÓRS HANNESSONAR S. 91-54355  
SÚÐURGÖTU 14 - 220 HAFNARFJÖRÐUR

LÆKJARGATA 8 HAFNARFIRÐI

LAGNATEIKNING VIÐBYGGINGAR  
GRUNNMYNDIR, OFNASKRA

Verk:

Blað nr. 21-41

Dags: AGÚST '87

Mkv: 1:50  
Reiknað: *[Signature]*  
Teiknað: *[Signature]*  
Yfirtekið: *[Signature]*

ÞAKKVIÐURFÖLL SKULU LEIÐD I REGENYFIRINGU/ÞEGLINGU