

FRÆRENNSLISLAGNIR:


EFNI OG FRÁGANGUR LAGNA SKAL VERA SAMKVÆMT BYGGINGASAMÞYKKT HAFNARFJARÐAR OG REGLUGERÐ UM HÖLRÆSI Í REYKJAVÍK. GRAFA SKAL FYRIR LÖGNUM Í FULLÞJAPPAD FYLLINGAREFNI 15cm NIÐUR FYRIR RÖR OG FYLLA UNDIR OG UMHVERFIS LAGNIR M.E.D. A.M.K. 15cm FINUM SANDI OG ÞJAPPA VEL EN GÆTILEGA SAMA GILDIR UM BRUNNA. HÆÐIR A LÖGNUM ERU HÆÐIR Í RENNSLISBOTNI. STÆRDIR LAGNA ERU 1mm EN BRUNNA 1cm. ALLAR LAGNIR SKULU VERA BEINAR EN BEYGJUR OG GREININGAR GERÐAR M.E.D. ÞAR TIL GERÐUM BEYGJU OG GREININGASTYKKJUM. STEINSTEYPUÐRÖR Í GRUNNI SKAL BADA Í ASFALTI EÐA FLINKOMI UM LAGNINGU PLASTLAGNA. GILDIR Í ST. 65. LAGNIR Í VEGGRAUFUM SKAL HLJÓÐEINANGRA LAGNIR YFIR LOFTI (UTLOFTANIR), NIÐURFALLSPIPÜR FRA HREINLETTISTÆKJUM, SKAL EINANGRA M.E.D. 1" STEINULLARMÖTTUM OG VEFJA M.E.D. TJORUPAPPA OG SNUA ÞAR UTAN UM M.E.D. BENSLAVIR A 50cm MILLIBILI UM STÆRDIR OG STAÐSETNINGU RAUFA. SKAL HAFNA SAMRÁÐ VIÐ PÍPULAGNINGARMEISTARA STAÐSETNING STUTA Í SAMRÁÐI VIÐ ARKITEKT OG PÍPULAGNINGARMEISTARA.

SKAMMSTAFANIR:

- | | |
|--------------------------|-----------------------------------|
| VS. VATNSSALERNI | BR. HOUÆSABRUNNUR |
| HL. HANDLAUG | SB. SANDBRUNNUR |
| B. BAÐ | BK. HÆÐ A BRUNNBOTNI |
| S. STEYPIBÁÐ | ST. STEINSTEYPUÐRÖR |
| SV. SKOLVASKUR | J. STEYPUJARNRÖR (PÖTRÖR) |
| EV. ELDHÚSVASKUR | PVC PLASTRÖR RAUÐI GRUNNA OG JÖRD |
| UV. UPPÞVOTTAVEL | GRA YFIR GÖLFPLETU |
| PV. ÞVOTTAVEL | Y. HALLI A LÖGN |
| HV. FRÆRENNSLI HITAVEITU | TK. TENGIHÆÐ HEIMAÐAR |
| SL. SÍONGUKRANI | YB. UTLOFTUN YFIR ÞAK |
| GV. GARDVATN | HR. HREINSISTYKKI |
| GN. GÖLFENIÐURFALL | G.SV. GRJÓTSVELGUR |
| NF. NIÐURFALLUTANHÚSS | |
| SN. SVALANIÐURFALL | |
| B. BARNIÐURFALL | |

LOFTPÚÐI A VATNSLOGN:

EFST A ÖLLUM LÖÐRETTUM STOFNUM SKAL VERA 30cm LANGUR LOFTPÚÐI B VERMAL JAFNI OG SVERASTI HLUTI STOFNSINS TALID FRA GREININGU VIÐ AÐALADFÆRSLU. GALVANI SERAÐ

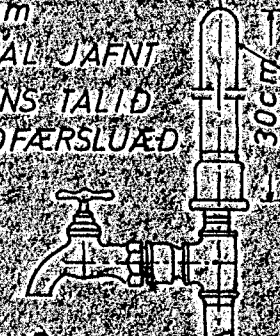


EINNING SKAL VERA SAMSKONAR LOFTPÚÐI A HLIDARGREINUM SEM LENGRI ERU EN: 8M, B VERMAL JAFNI OG SVERASTI HLUTI HLIDARGREINAR.


VATNSLAGNIR:

EFNI OG FRÁGANGUR LAGNA SKAL VERA SAMKVÆMT BYGGINGASAMÞYKKT HAFNARFJARÐAR OG FORSKRIFT VATNSVEITU REYKJAVÍKUR. ALLI EFNI, PÍPÜR, FITTINGS, SKAL VERA GALVANISERAÐ PÍPÜR SKULU EINANGRADAR M.E.D. A.M.K. 20mm GLERULLARHÖLKUM OG VAFÐAR M.E.D. PLASTDUK KERFIÐ SKAL PRÓFA M.E.D. KÖLDU VATNI OG 6kg/cm² ÞRYSTINGI BALLOFIX RENNILOKAR (EÐA SAMSVARANDI) SEU VIÐ HVERT TÆKI EINSTREYMILOKI VIÐ ÞVOTTA VELAR LAGNIR UTANHÚSS SKULU VERA UR PLASTI (REYKJALUNDSPLAST).

FRÁGANGUR SKOLPLAGNA UNDIR OG Í SÖKKULVEGG:

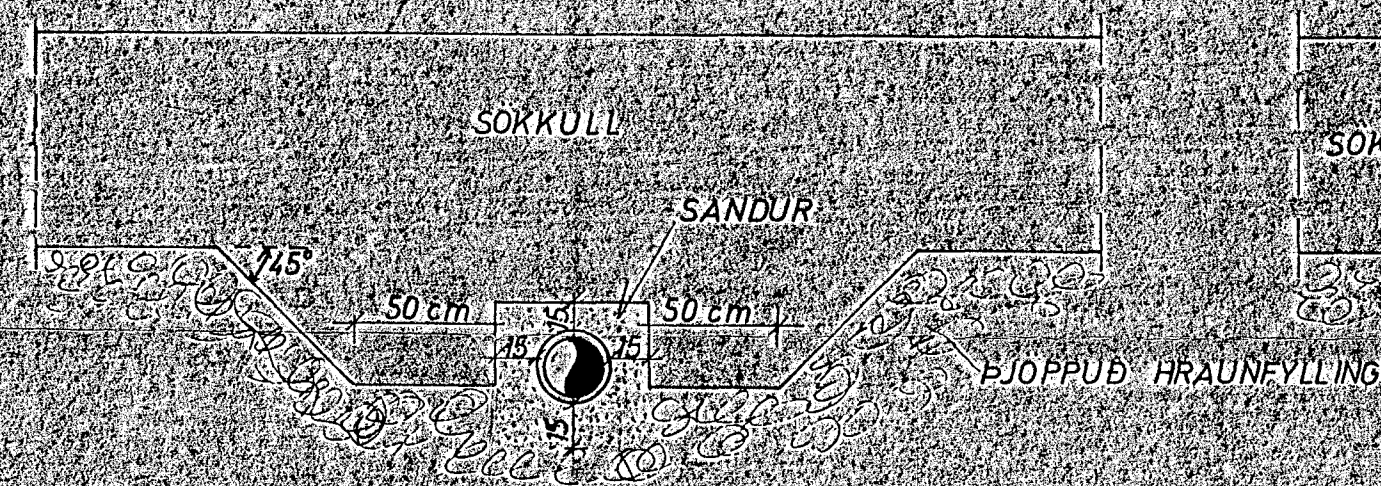

GÖLFRAUF:

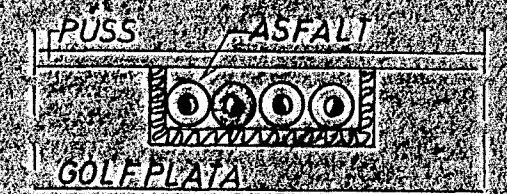

GRAFID SKAL FYRIR LÖGNUM UNDIR SÖKKULUM, AÐUR EN ÞEIR ERU STEYPTIR.

HITALAGNIR:


EFNI OG FRÁGANGUR LAGNA SKAL VERA SAMKVÆMT BYGGINGASAMÞYKKT HAFNARFJARÐAR OG REGLUGERÐ HITAVEITU REYKJAVÍKUR. ALLAR PÍPÜR OG FITTINGS SKULU VERA VENJULEGAR SVARTAR OG MÁLA M.E.D. ASFALT MÁLNINGU OG EINANGRA M.E.D. A.M.K. 20mm GLERULLARHÖLKUM OG VEFJA M.E.D. PLASTDUK.

VEGGEINANGRUN SE A.M.K. 2 1/2" PLAST, ÞAKEINANGRUN A.M.K. 1" (2" SKARAD) STEINULLAR EÐA GLERULLARMÖTTUR TVÖFALI VERKSMÍÐJUGLER Í GLUGGUM.


STÆRDIR OFNA OG MÆLAGRIND HITAVEITU, SJA OFNASKRA A OFNUM SKULU VERA SJALFVIRKIR OFNKRANAR Í D DANFOSS DANFOSS RAVL LOKAR (TÚR LOKAR) A ÖLLUM OFNUM, NEMA

ÞAR SEU DANFOSS FJVR (RETUR LOKAR) A ÖLLUM OFNUM SEU LOFTSKRUFUR, STILLITE OG AFTÆ MISKRUFUR STILLA SKAL KERFIÐ M.E.D. STILLITEUM ÞANNIG AD ALLIR OFNAR HITNI JAFNVEL ÞEGAR ALLIR SJALFVIRKIR OFNLOKAR ERU ÖPNIR.

LAGNIR YFIR LOFTI:

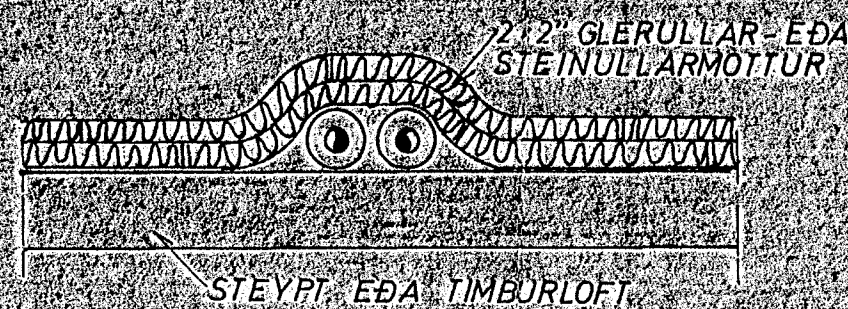

GRJÓTSVELGUR:

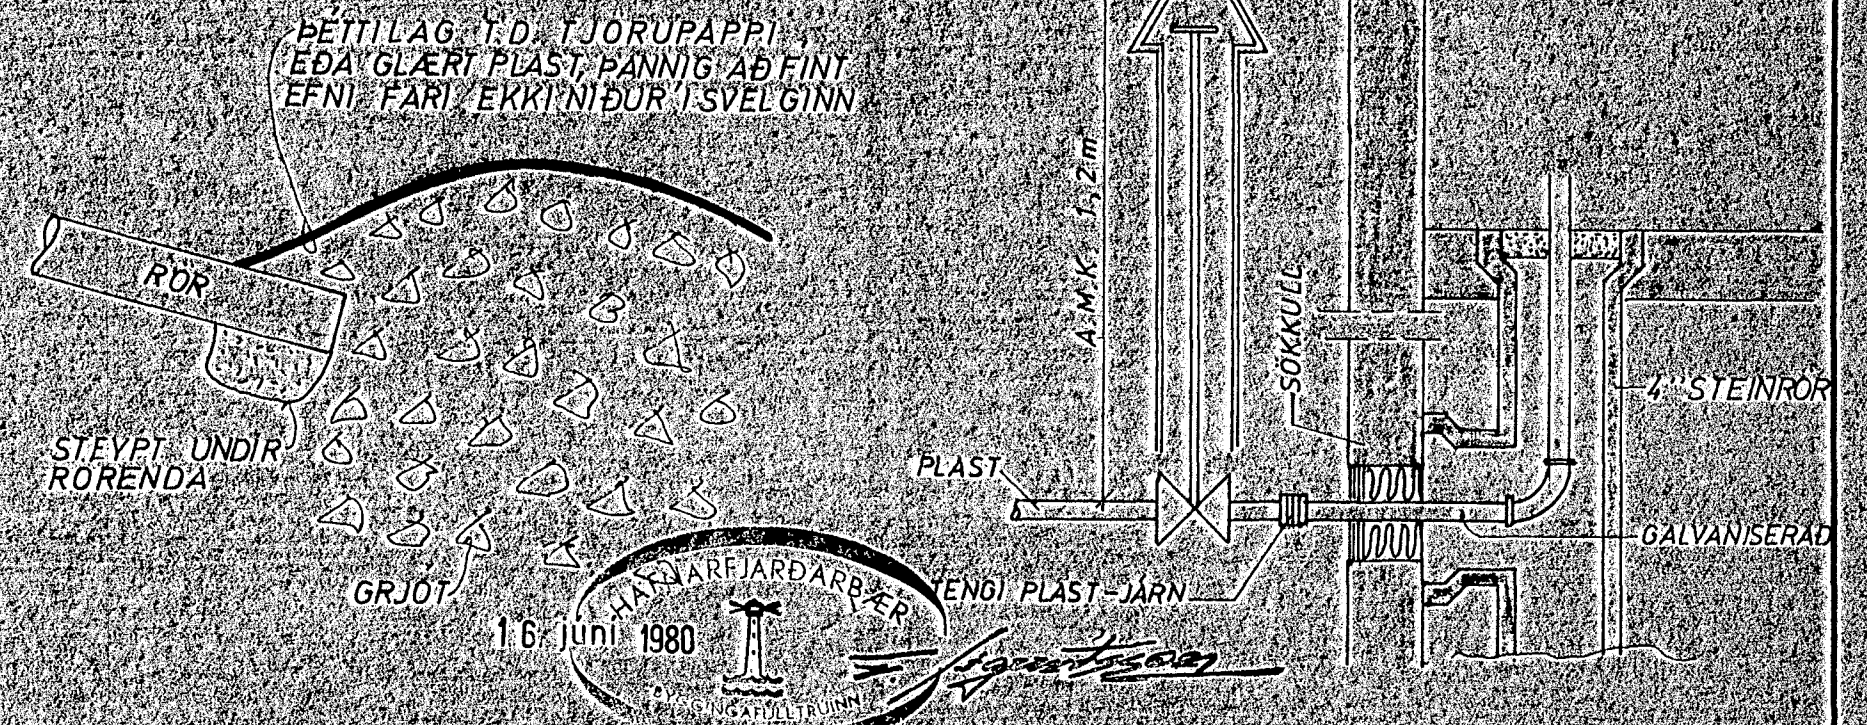

TAKN:

- | | |
|---------------------|--------------------------|
| FRÆRENNSLISLOGN | KALDAVATNSKRANI |
| DRENLOGN (ÖPOKKUÐ) | HEITAVATNSKRANI |
| KALT NEYSLUVATN | KRANI M.E.D. SÍONGUSTÚT |
| HEYTI | RENNILOKI |
| FRAMRAS (TÚR LÖGN) | RENNILOKI M.E.D. SPINDLI |
| BAKRAS (RETUR LÖGN) | UPP UR JÖRD |
| INNTAK HITAVEITU | EINSTREYMILOKI |
| | VATNSMÆLIR |

SKYRINGAR

LÆKJARGATA 8, HAFNARFIRÐI

JOHANN GUNNAR BERGÞORSSON VERKFR MVFI
STRANDGÖTU 11 HAFNARFIRÐI SÍMI 53315

MÆLIKVÆÐI	VERK	VEIRNI NÚ
Hæð: 7916	Yfirfarið: 7.9.80	DAGS
Telkhæð:	Sámb. 16	OKT. 7.9.
BREYTT		