


GRAFTARPLAN 1:500


SNIÐ A-A 1:100

UPPRUNALEGT YFIRBORD

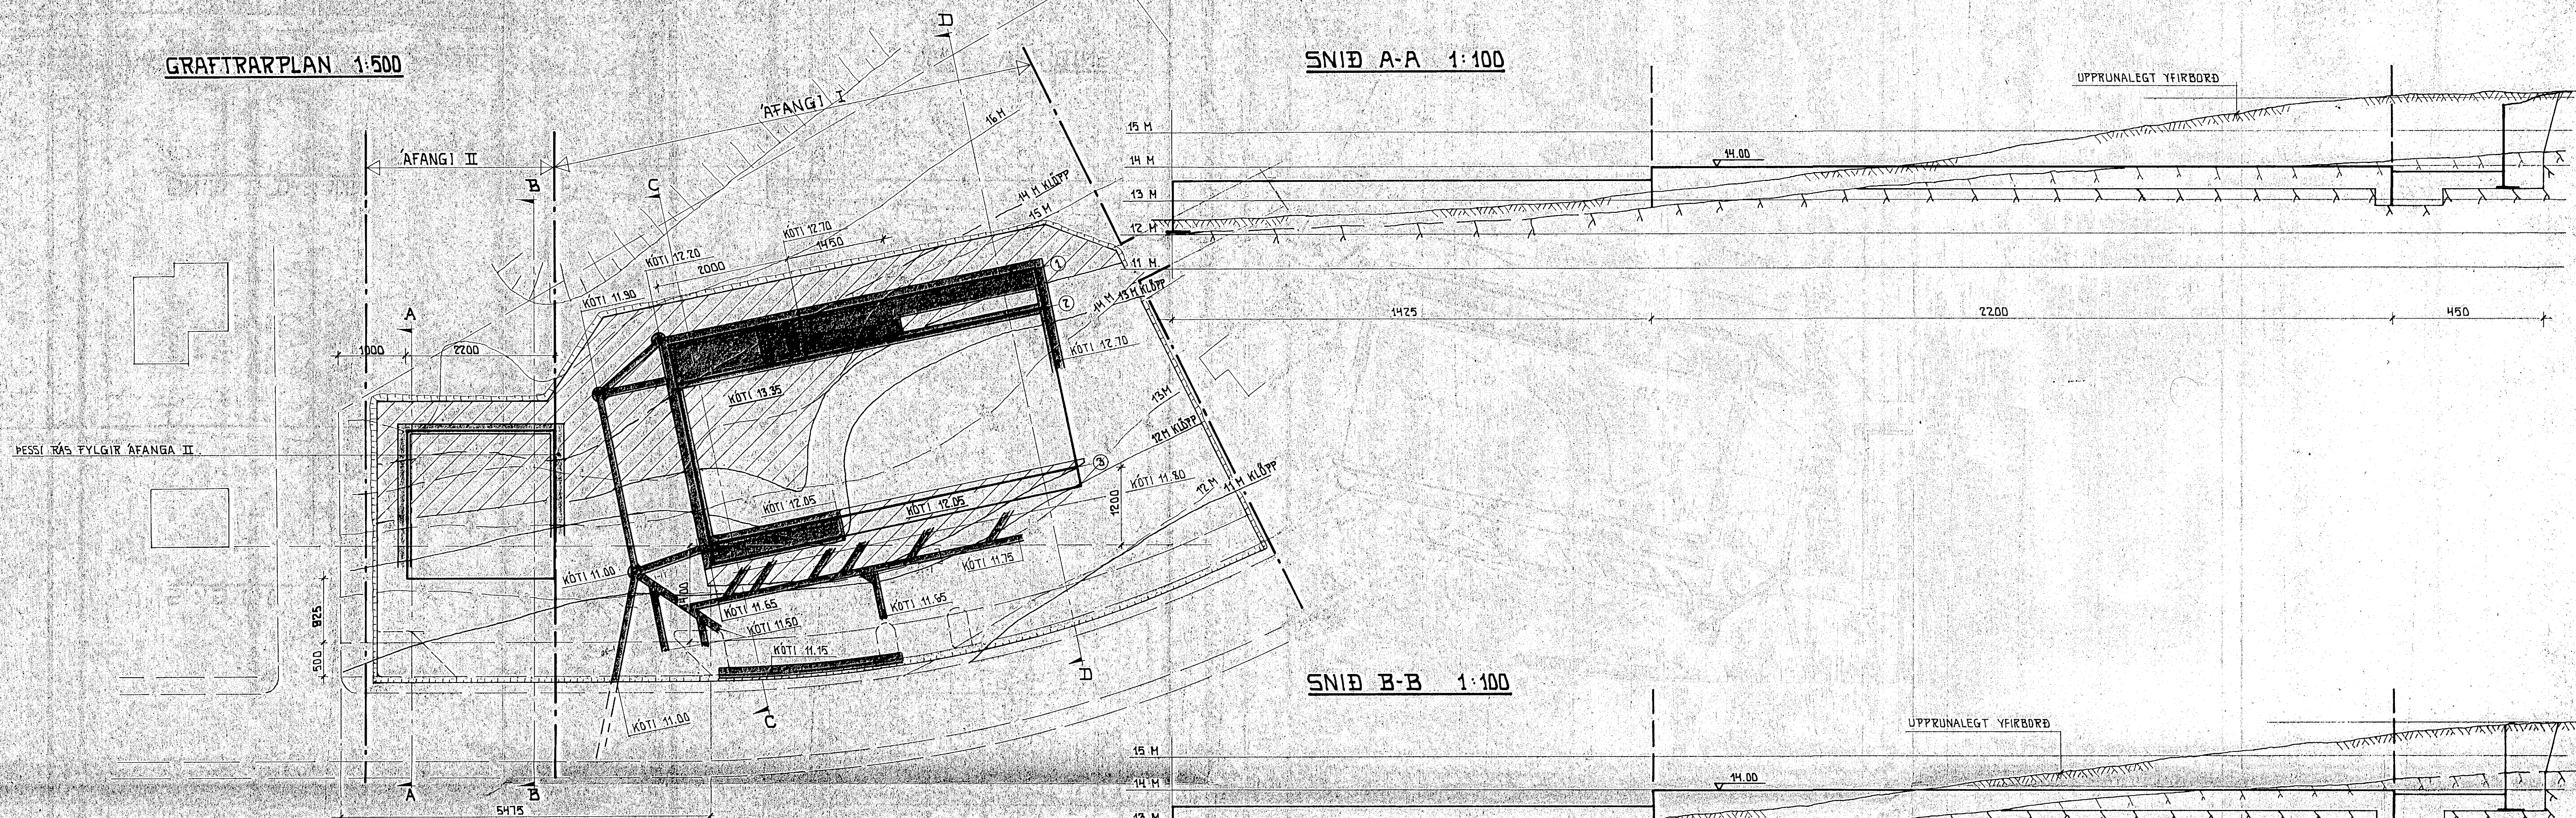


SNIÐ B-B 1:100

UPPRUNALEGT YFIRBORD

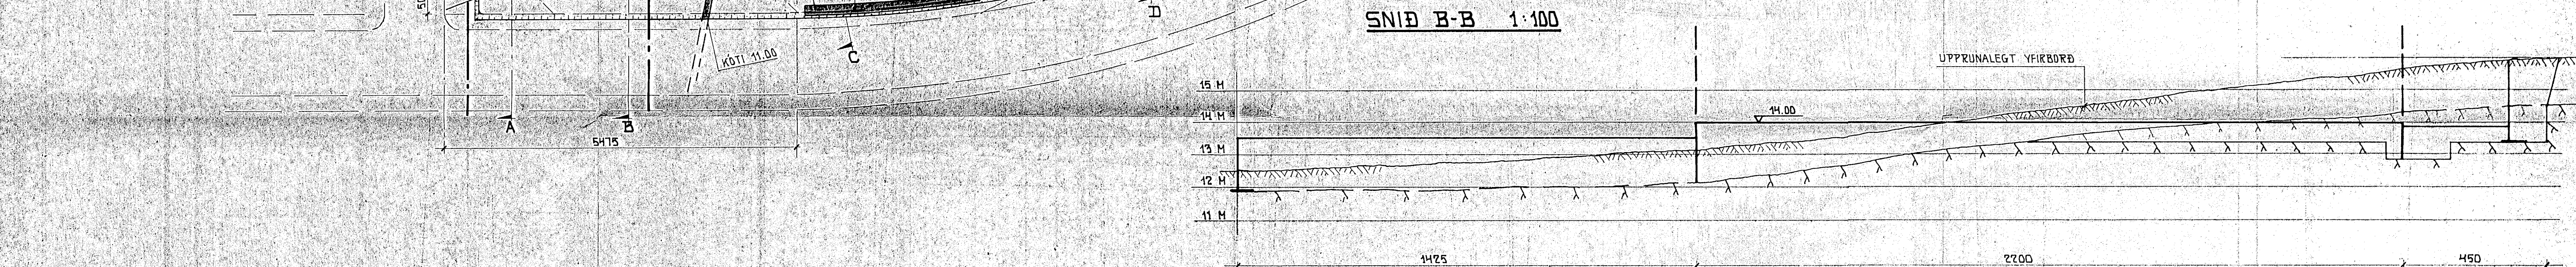


SNIÐ C-C 1:100

UPPRUNALEGT YFIRBORD

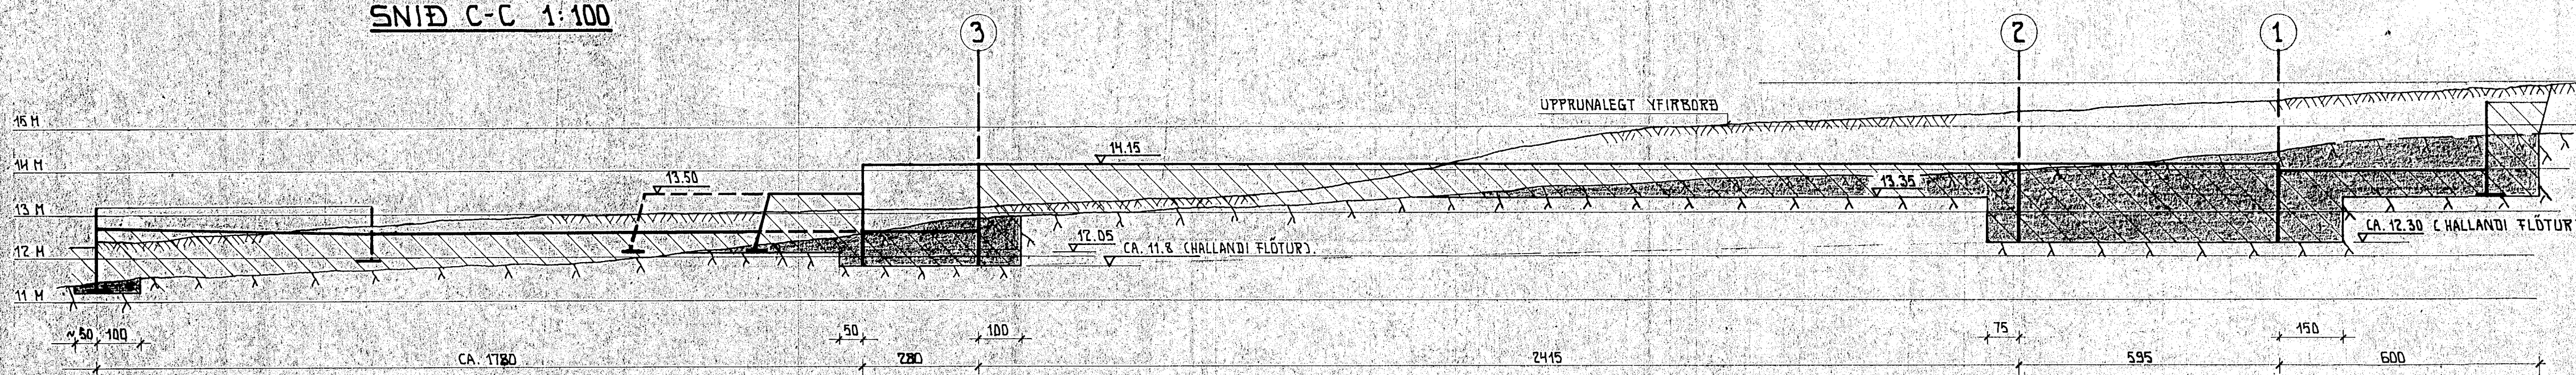

SNIÐ D-D 1:100

UPPRUNALEGT YFIRBORD

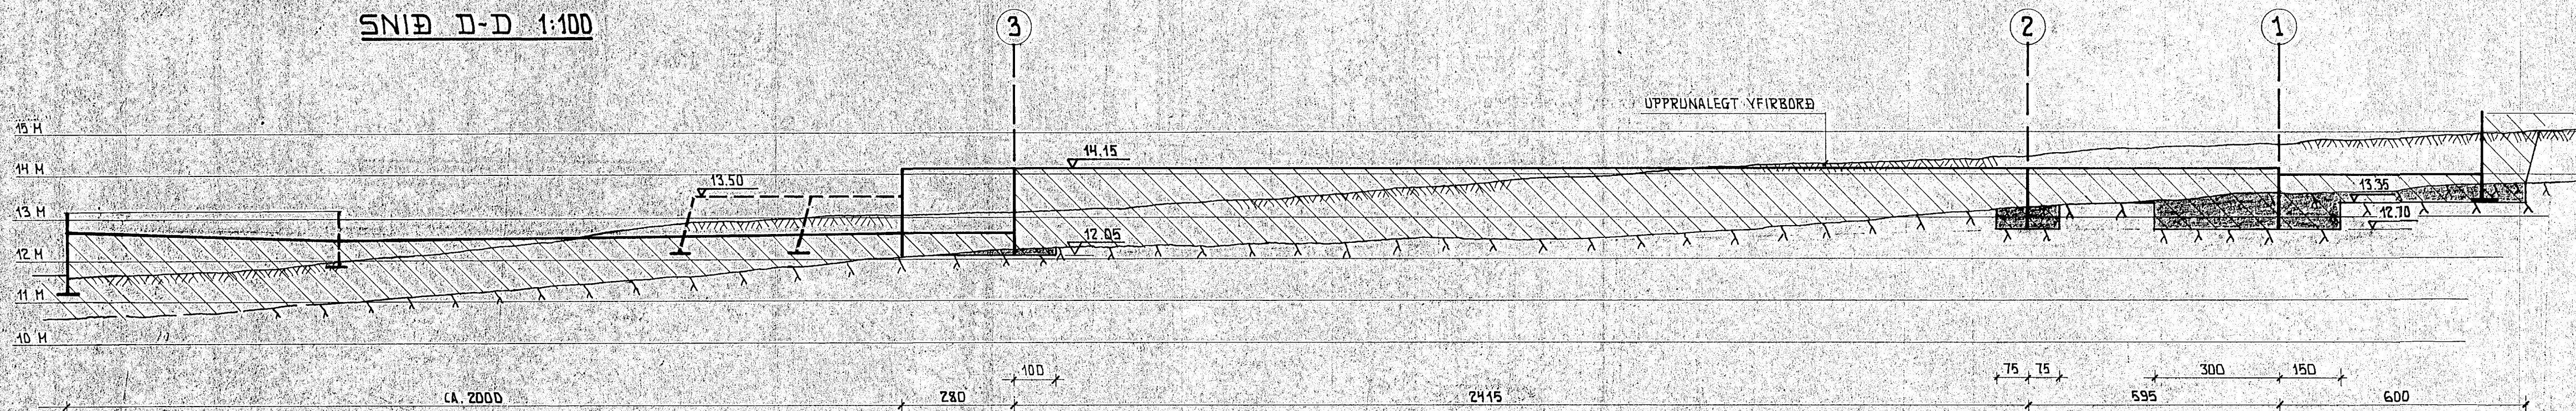

- ÖNEFND MÁL ERU CM, NEMA KÓTAR SEM ERU M.
- KÓTAR ERU Í HEBAKERFI HAFNARFJÁRÐAR.
- SKÁSTRÍKUB OG LITUB SVEBI Á GRAFTARPLANI AFMARKA FASTAN JARÐVEG Eða KLÖPP SAMKYEHT JARÐVEGSKÖNNUN (SJA TEIKN. 82011-001).
- SKÁSTRÍKUB SVEBI Á SNIÐUM AFMARKA FÝLLINGAR SKY SÖMU FÖRSENDUM, EN LITUB SVEBI SPRENGINGAR.
- HÖNNUN AFANGA II ER EKKI LOKIÐ.
- AÐRAR SKÝRINGAR SJA TEIKNINGU NR 82011-101.



FISKVINNSLUSKÓLINN Í HAFNARFJÓRÐI	
JARÐVINNA	MÉLIKVÁRDI 1:500 1:100
GRAFTARPLAN	DAÐSETNING 05-06-'83
NÝVERK	TEIKN. NR. 82011 002
VERKFRÉDISTOFA SKULAVÖRÐUSTÍG 16 R. SÍMI 27188	BYGGINGARLITUNIN
FÖR BENEÐIKTSSON VERKFR. F.R.V.	BYGGINGARLITUNIN