




GRUNNMYND 1:100

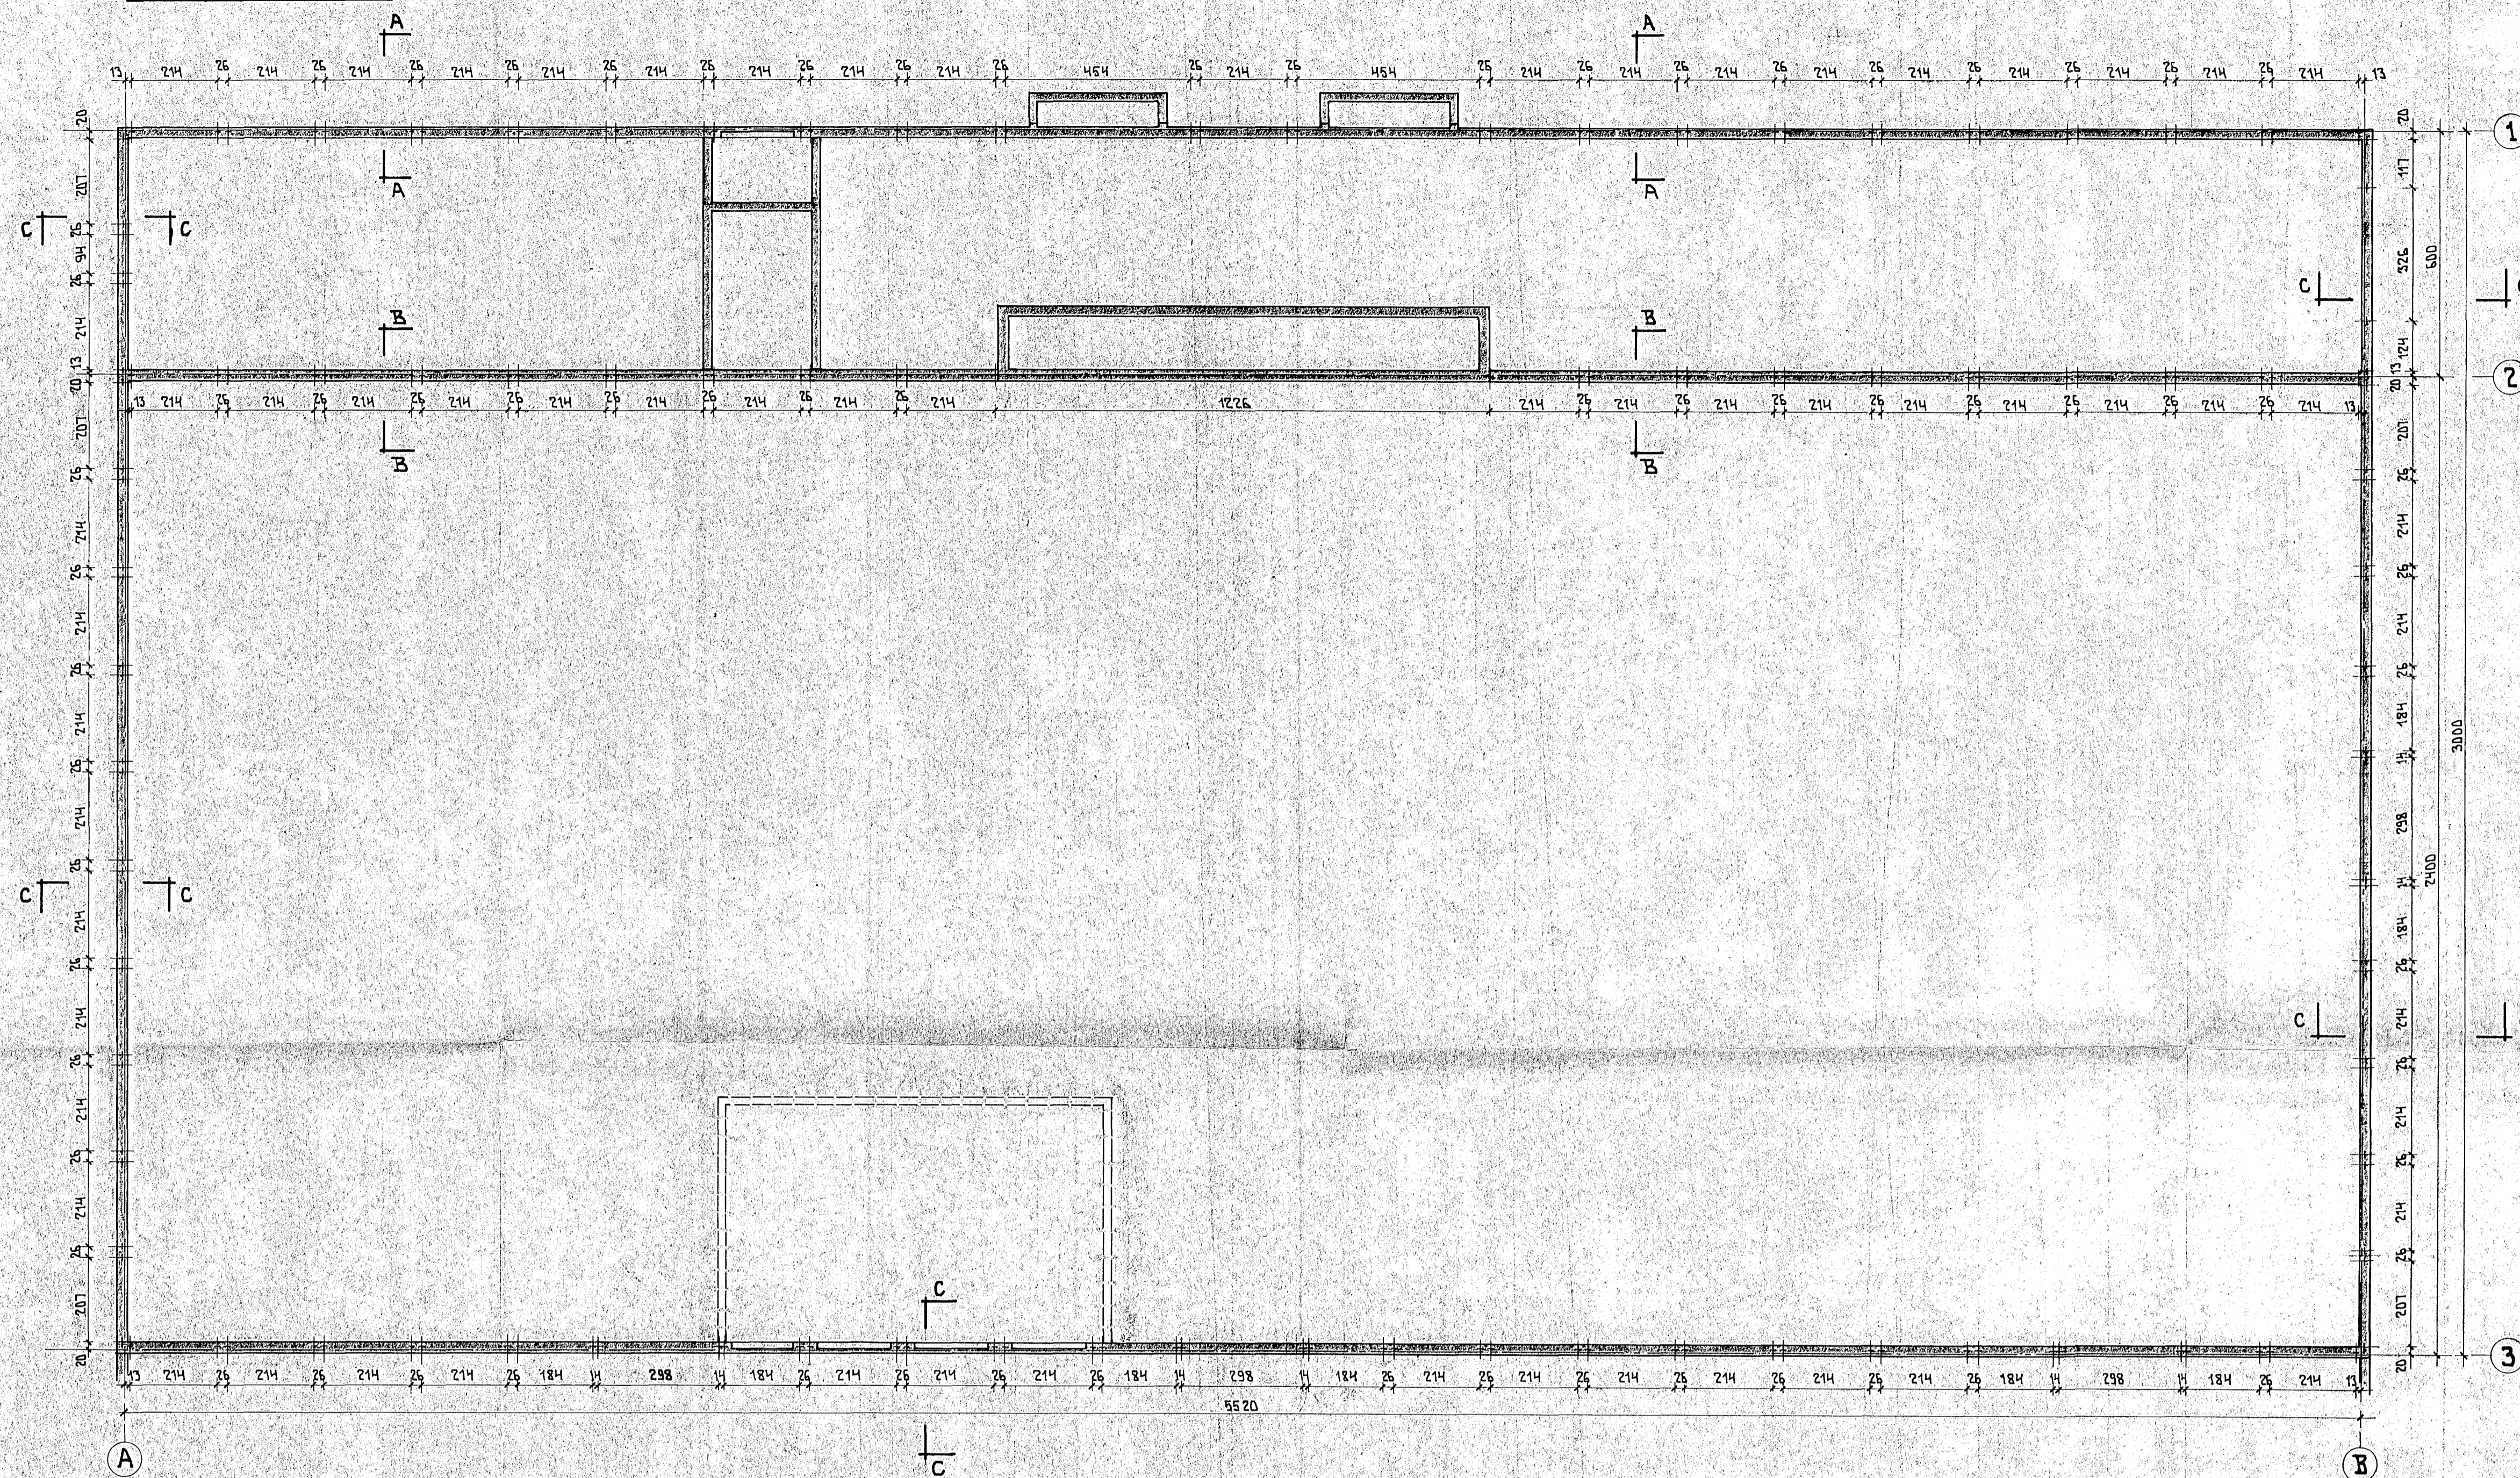



SNÍÐ A-A 1:5

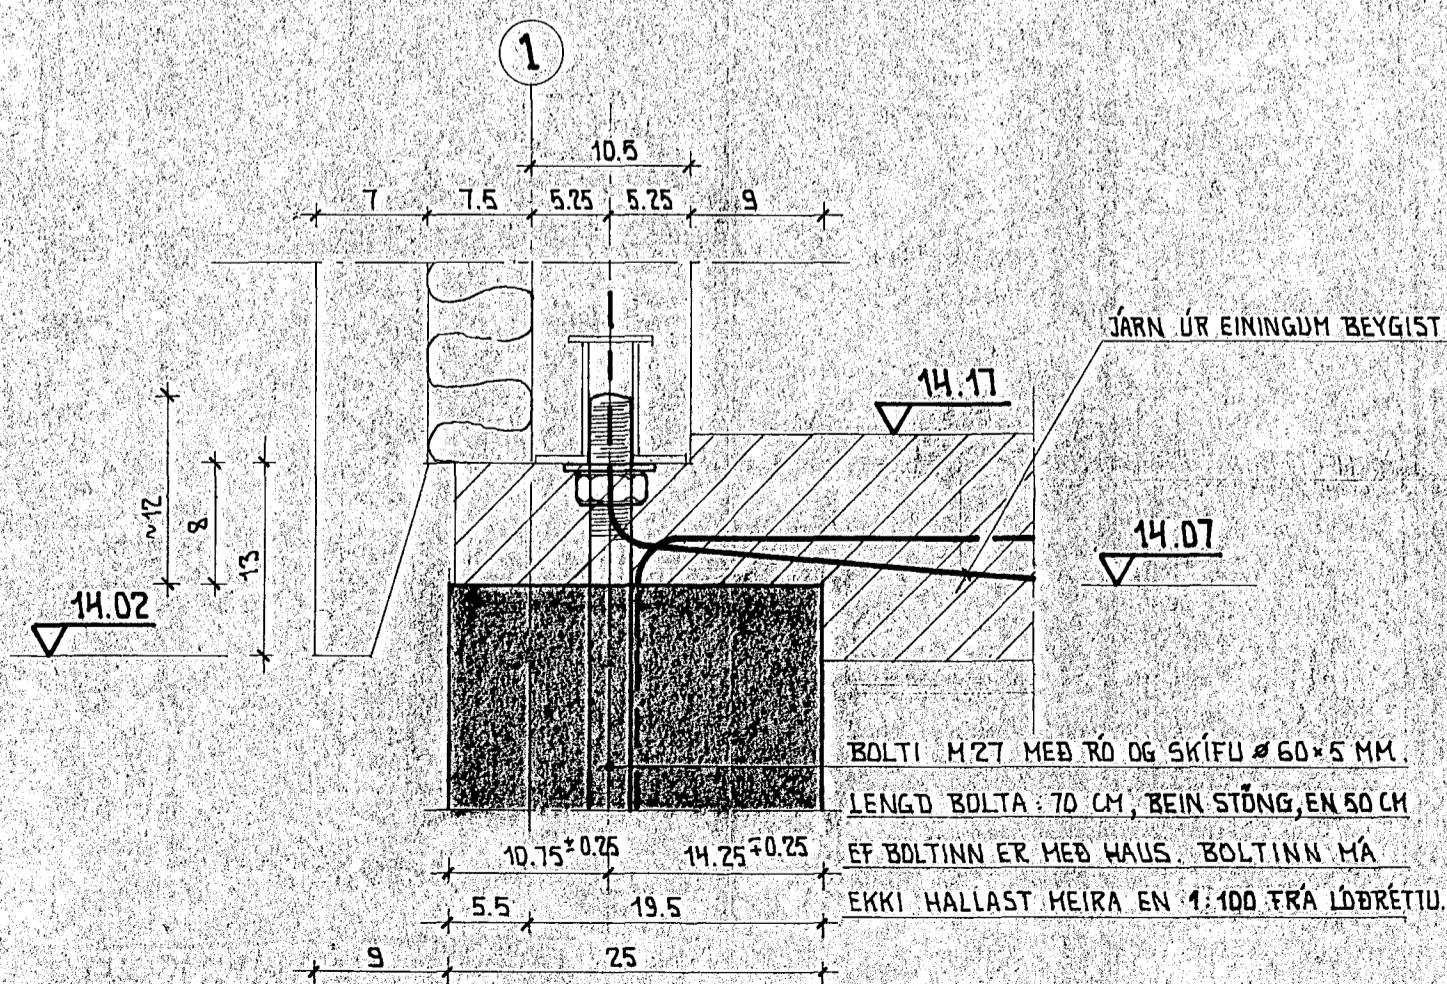

SNÍÐ B-B 1:5

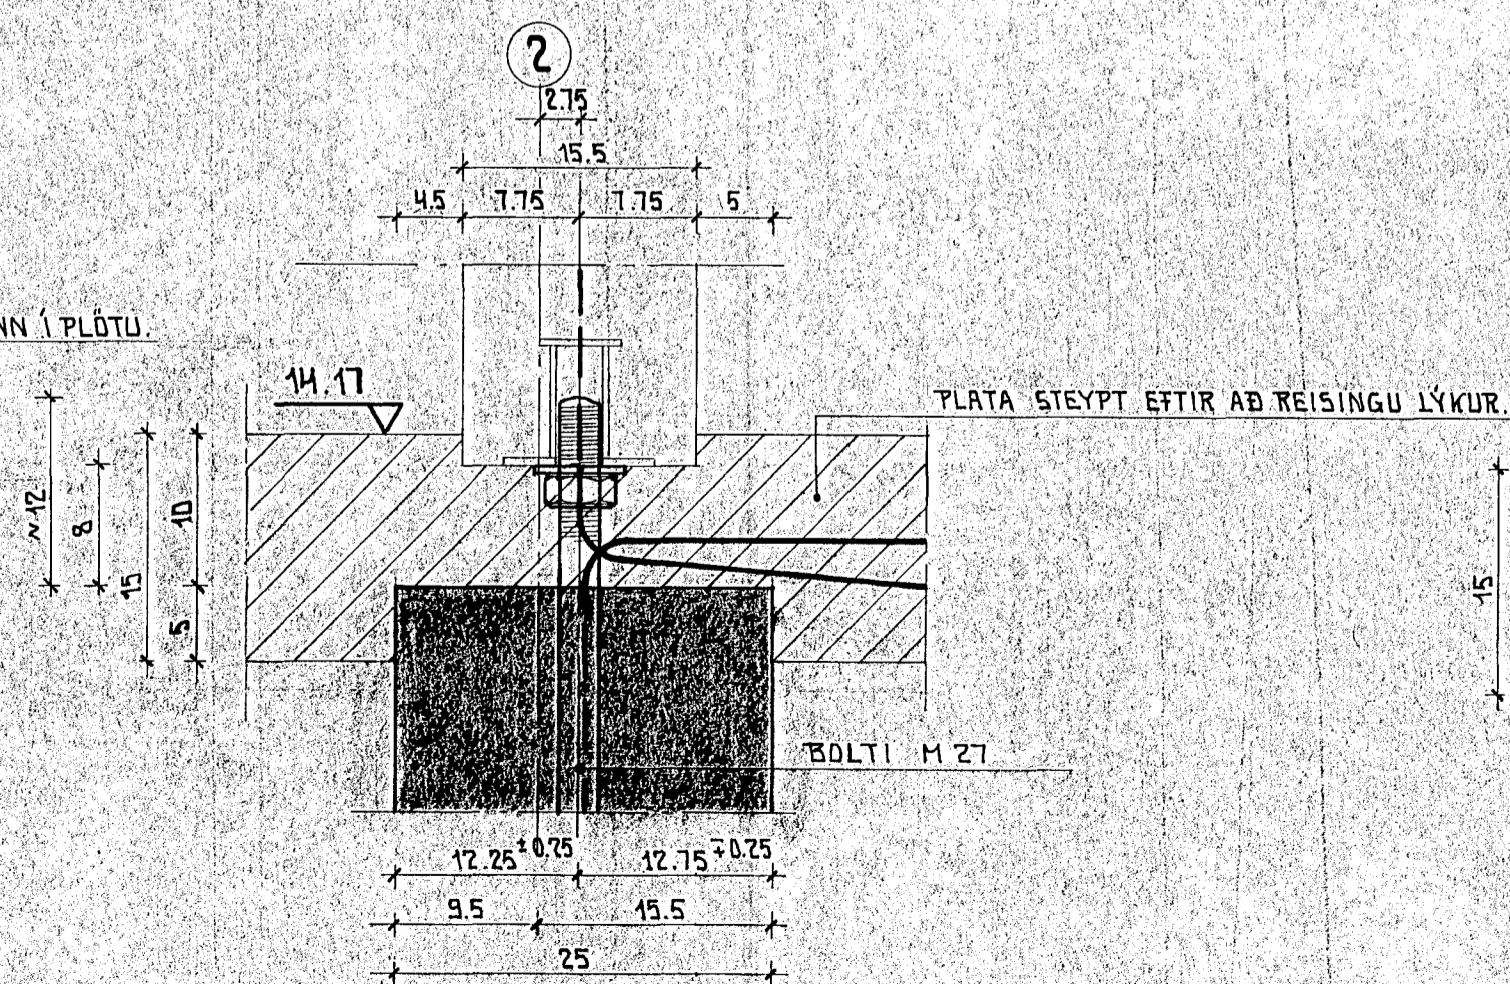

SNÍÐ C-C 1:5

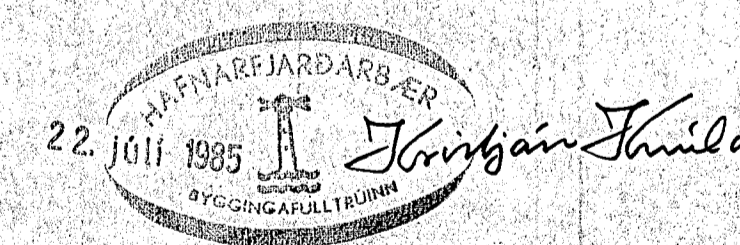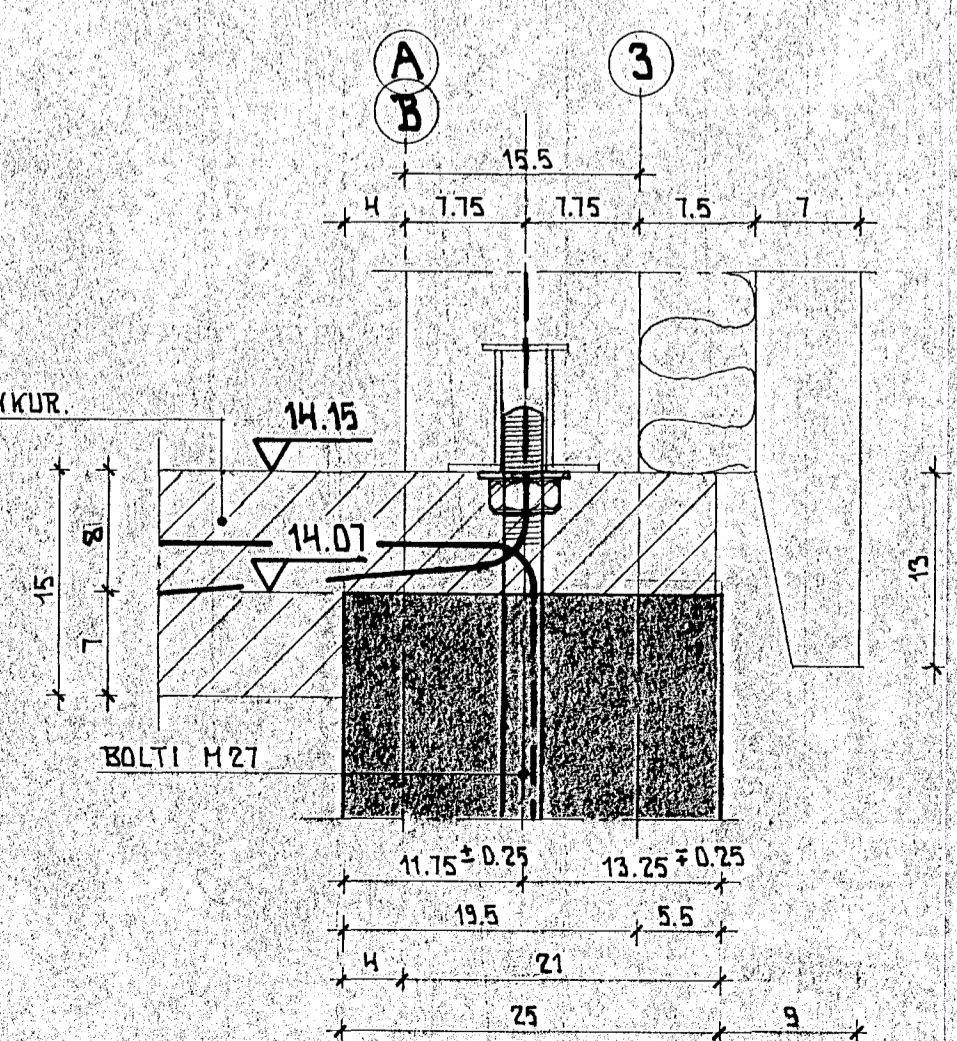

- ÖNEFND MÁL ERU CM NEMA ÞYRHAL BOLTA MM OG KÓTAR M.
- STEYPUKÓTI Á SÖKKLUM UNDIR EININGUM ER ALLS STADAR 14.07 M LEFRI BRUN.
- EFTIR ENDI BOLTA, RER OG SKÍFUR SKULU VERA GALVANISERUÐ Eða MENJUBORIN.
- AÐRAR SKÝRINGAR SJÁ TEIKN. NR. 8201M-101.

FISKVINNSLUSKÓLINN Í HAFNARFIRÐI		MELNIVARÐI	1:100	1:5
BURÐARPÓL		DAGSETNING	27.05.83	
FESTIBOLTAR Í SÖKKLUM		<i>Pjet. Benediktsson</i>		
NÝVERK		VERK. NR.	TEIKN. NR.	BREYTINGAR
VERKFRÆÐISTOFA SKÓLAVÖRÐUSTÍG 16 3IMI 27188 ÞÓR BENEÐIKTSSON VERKFR. F.R.V.		82011	103	