




GAFL Í LÍNU A (AUSTURGAFL) 1:100

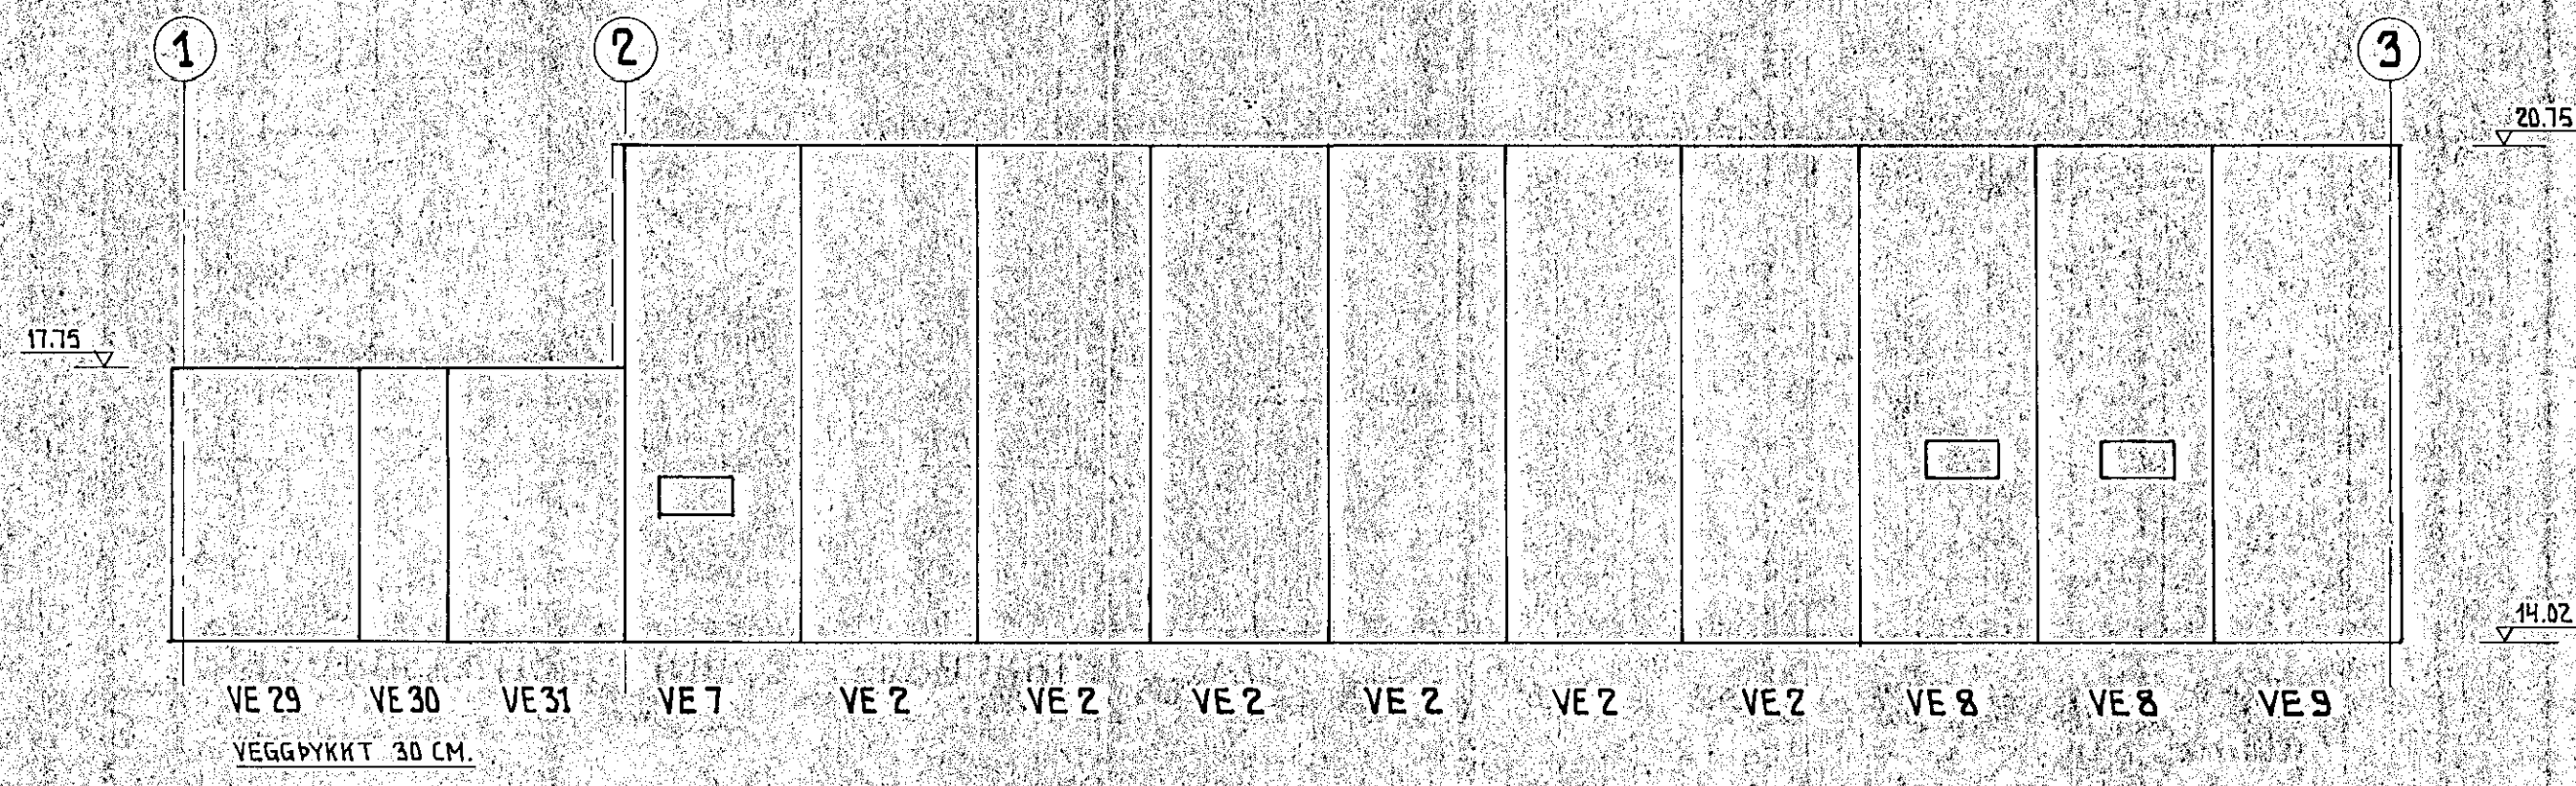


GAFL Í LÍNU B (VESTURGAFL) 1:100

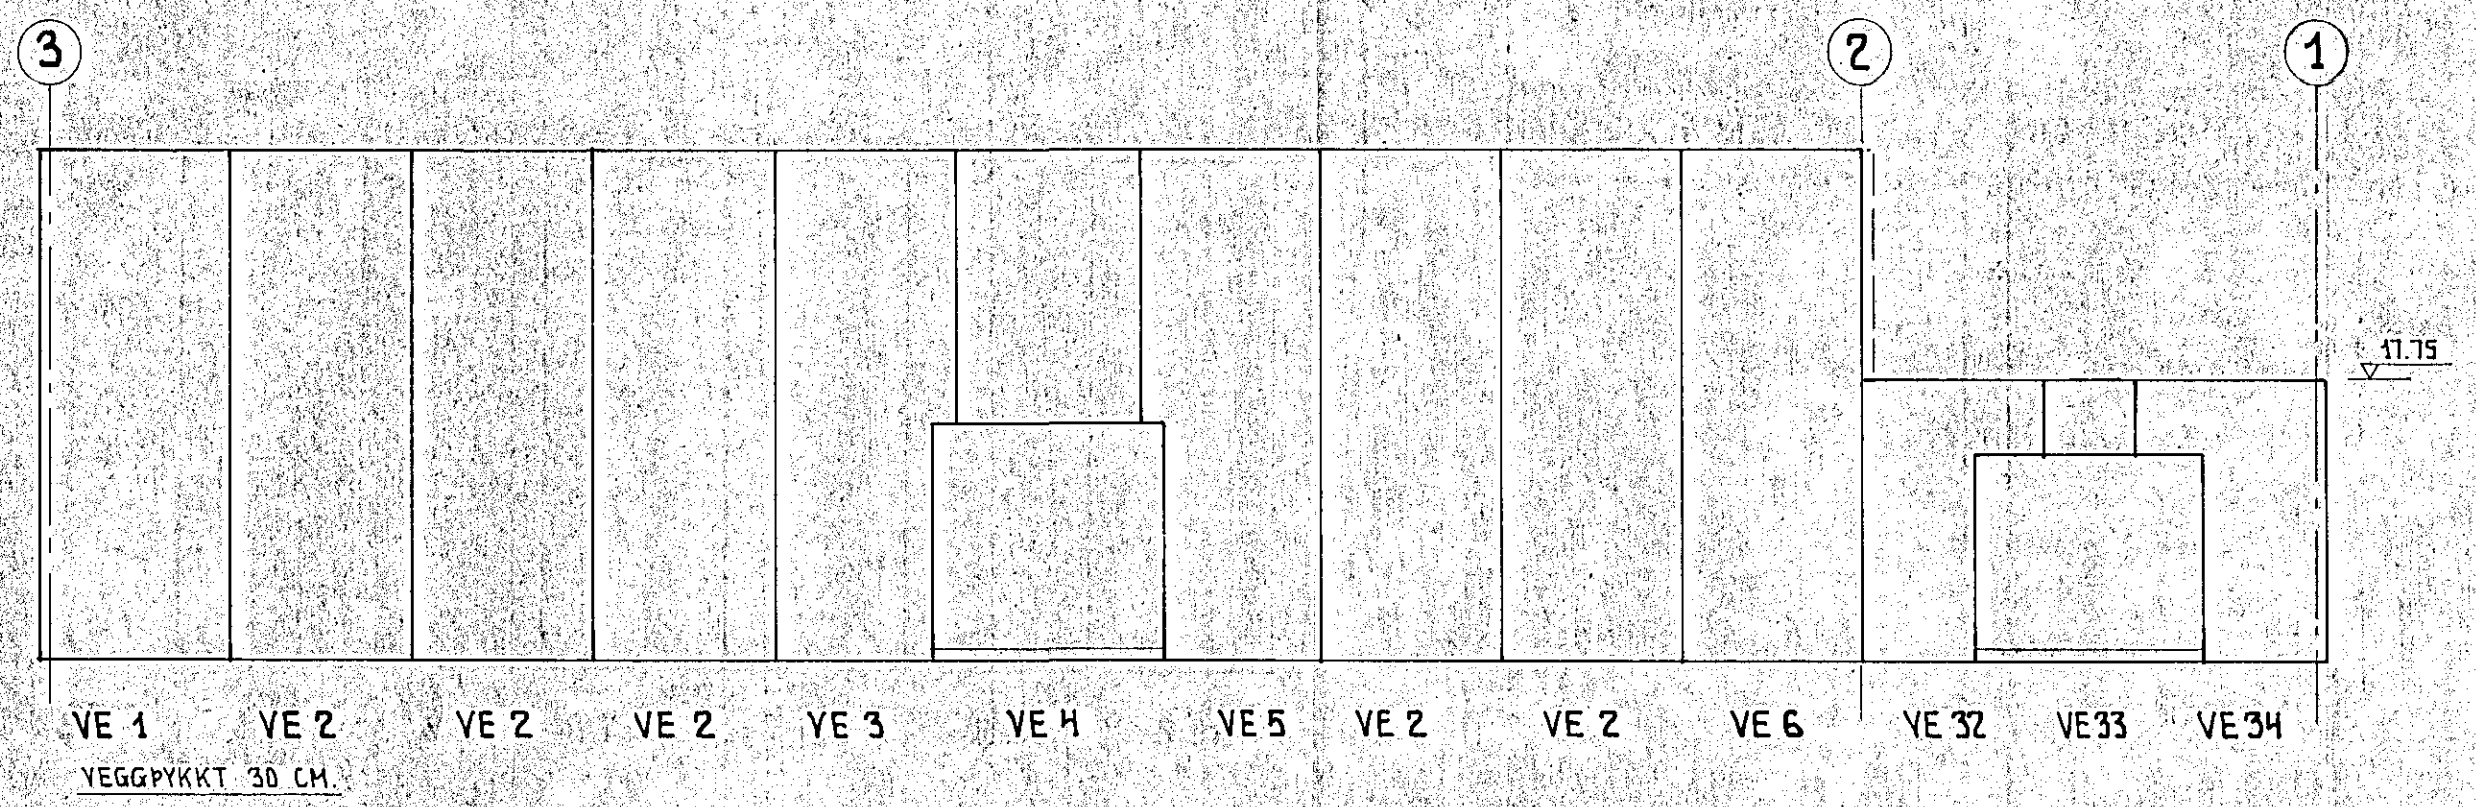


HLÍÐARVEGGUR Í LÍNU 1 (SUÐURHLÍÐ) 1:100

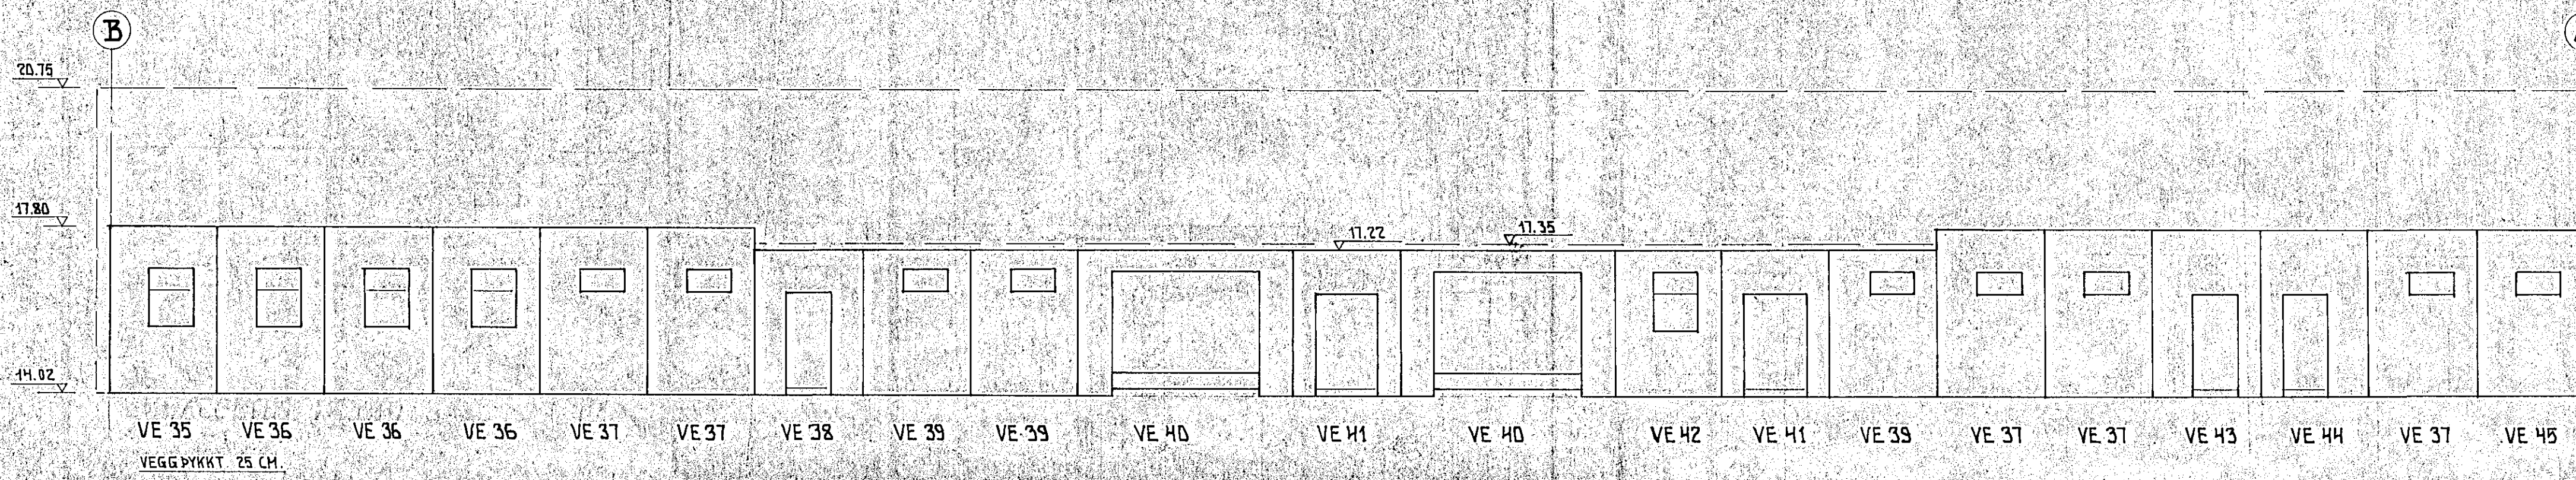

LANGVEGGUR Í LÍNU 2 1:100

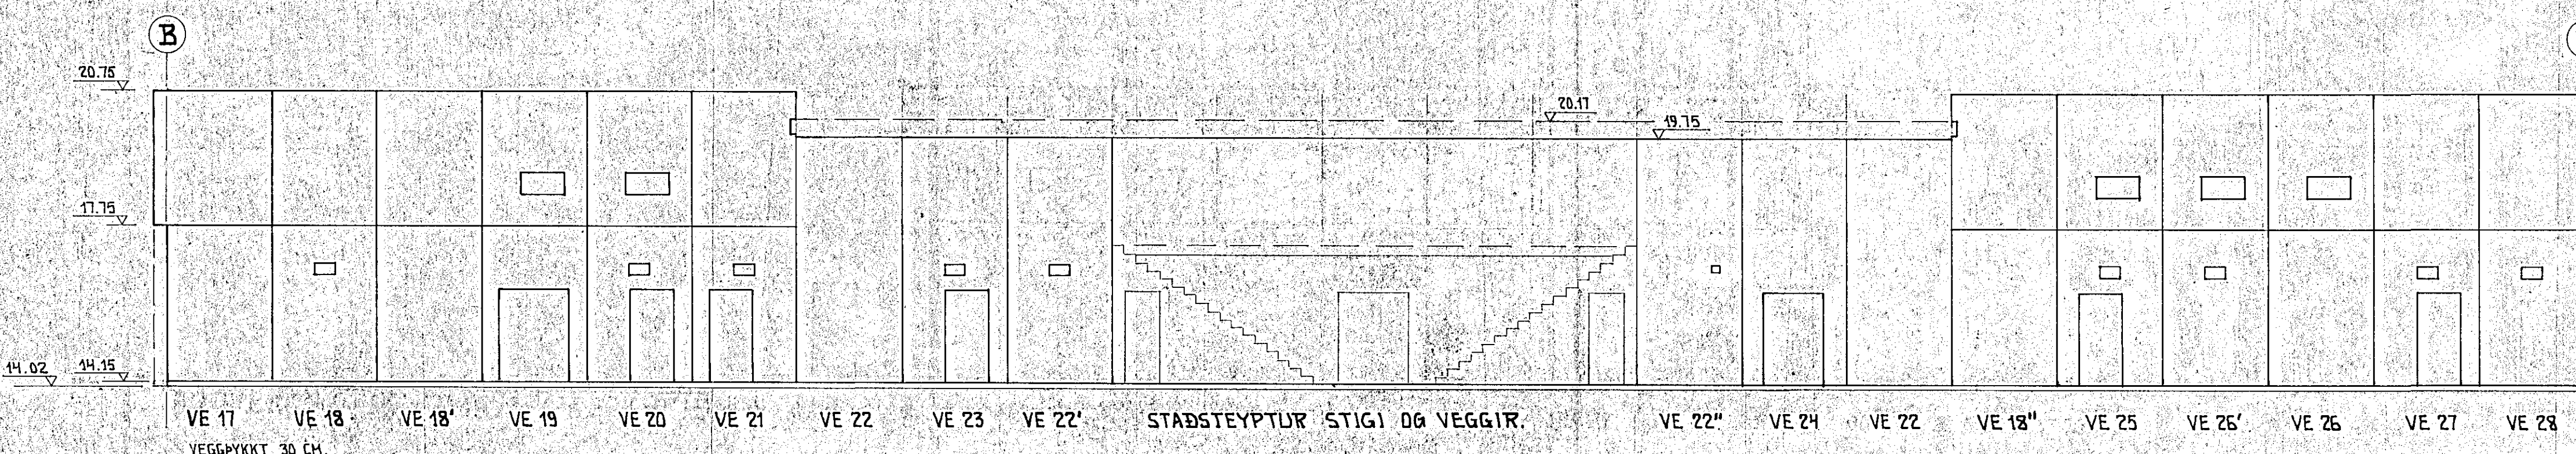

HLÍÐARVEGGUR Í LÍNU 3 (NORÐURHLÍÐ) 1:100

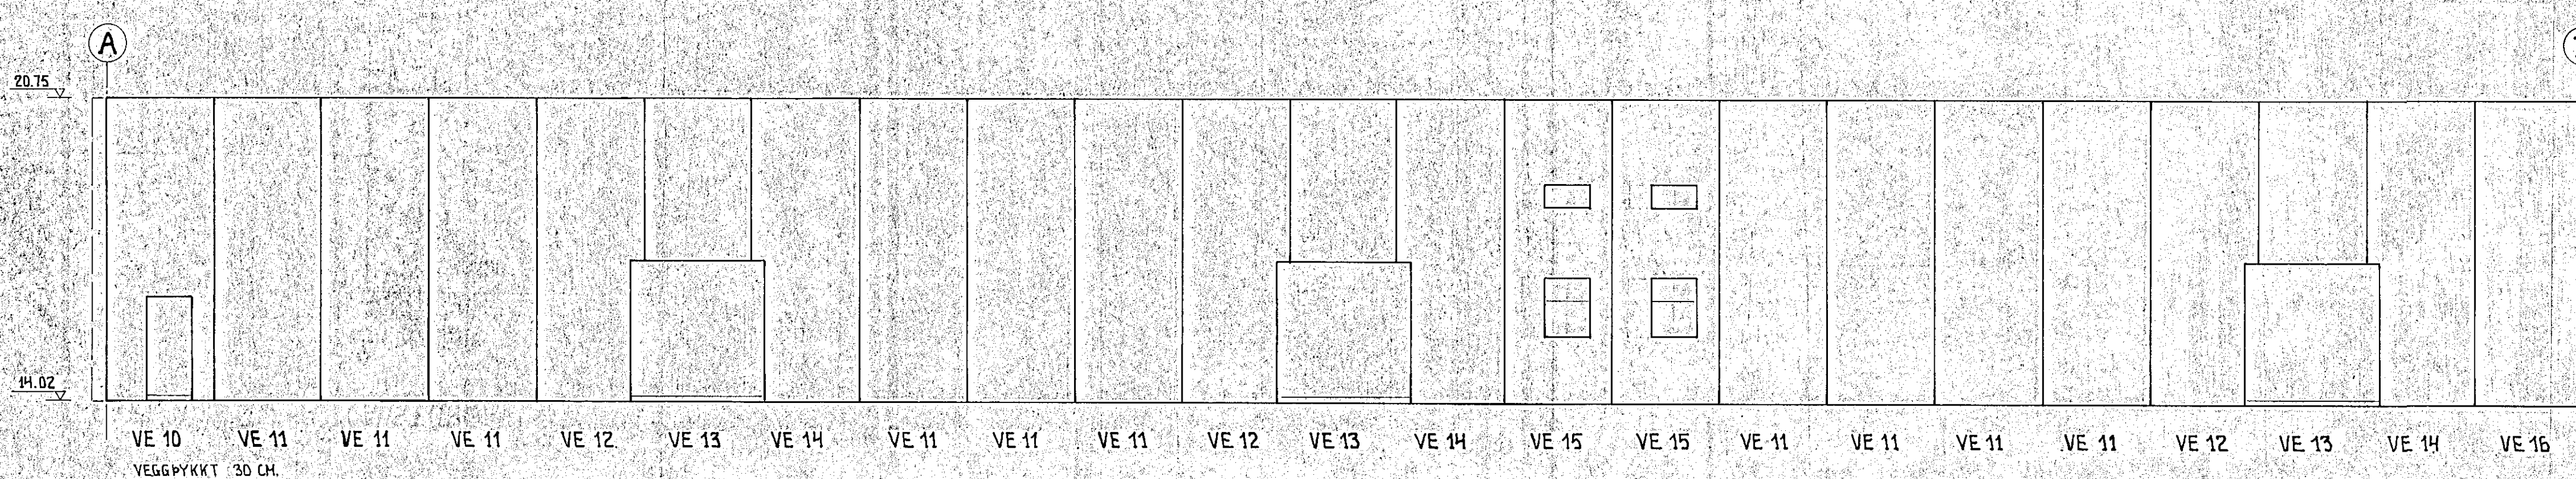

HÖNNUNARFORSENDUR VEGGEININGA:

ÁLAG	LÍNA 1	LÍNU 2 OG 3	LÍNU A OG B
LÖDRÉTT ÖFAN Á EININGAR - EIGNPUNGI:	1500 KP/M	3720 KP/M	35 KP/M
--- -- -- -- -- EIGNP + NOTPUNGI:	2500	4920	80
LÁRÉTT SKÍFUÁLAG (JARBSKJÁLFTI):			
ÁTAK Á EFRI KANT EININGA:	1500 KP/M	900 KP/M	1700 KP/M
LÁRÉTT PLÖTUÁLAG (VINDUR), STEFNA INN:		200 KP/M*	
--- -- -- -- -- ÚT		275	

\*NOTPUNGI ER EINIUNGIS SMJÖR.

- KÖTAR ERU Í M.
- GERÐ OG MÁLSETNING VEGGEININGA ER SÝND Á TEIKNINGUM NR. 82011-106 TIL 109, TENING EINGNA Á TEIKNINGUM NR. 82011-110 OG UPPSETNING ÞEIRRA Á TEIKN. NR. 82011-111.
- Á ÞESSARI TEIKNINGU ERU EINGINAR SÝNDAR, EINS OG HORFT SE Á HÖSIB UTAN FRÁ.
- ABRAR SKÝRINGAR SJA TEIKNINGU NR. 82011-107.



**FISKVINNSLUSKÓLINN Í HAFNARFIRÐI**

BURÐARPOL.  
NIÐURRÖÐUN STEYPTRA EINGNA Í ÚT-  
VEGGJUM OG HILLIVEGG Í LÍNU 2.

MELKVARÐI 1:100  
DAGSETNING 27-05-1993  
Jón Benediktsson

NÝVERK  
VERKFRÉDASTOFA SMÁLAVÖRUSTIG 16 SIMI 274 88.  
ÞÓR BENEÐIÐSSON VERKFR. F.R.V.

VERK NR. 82011  
TEIKN. NR. 105  
BREYTINGAR