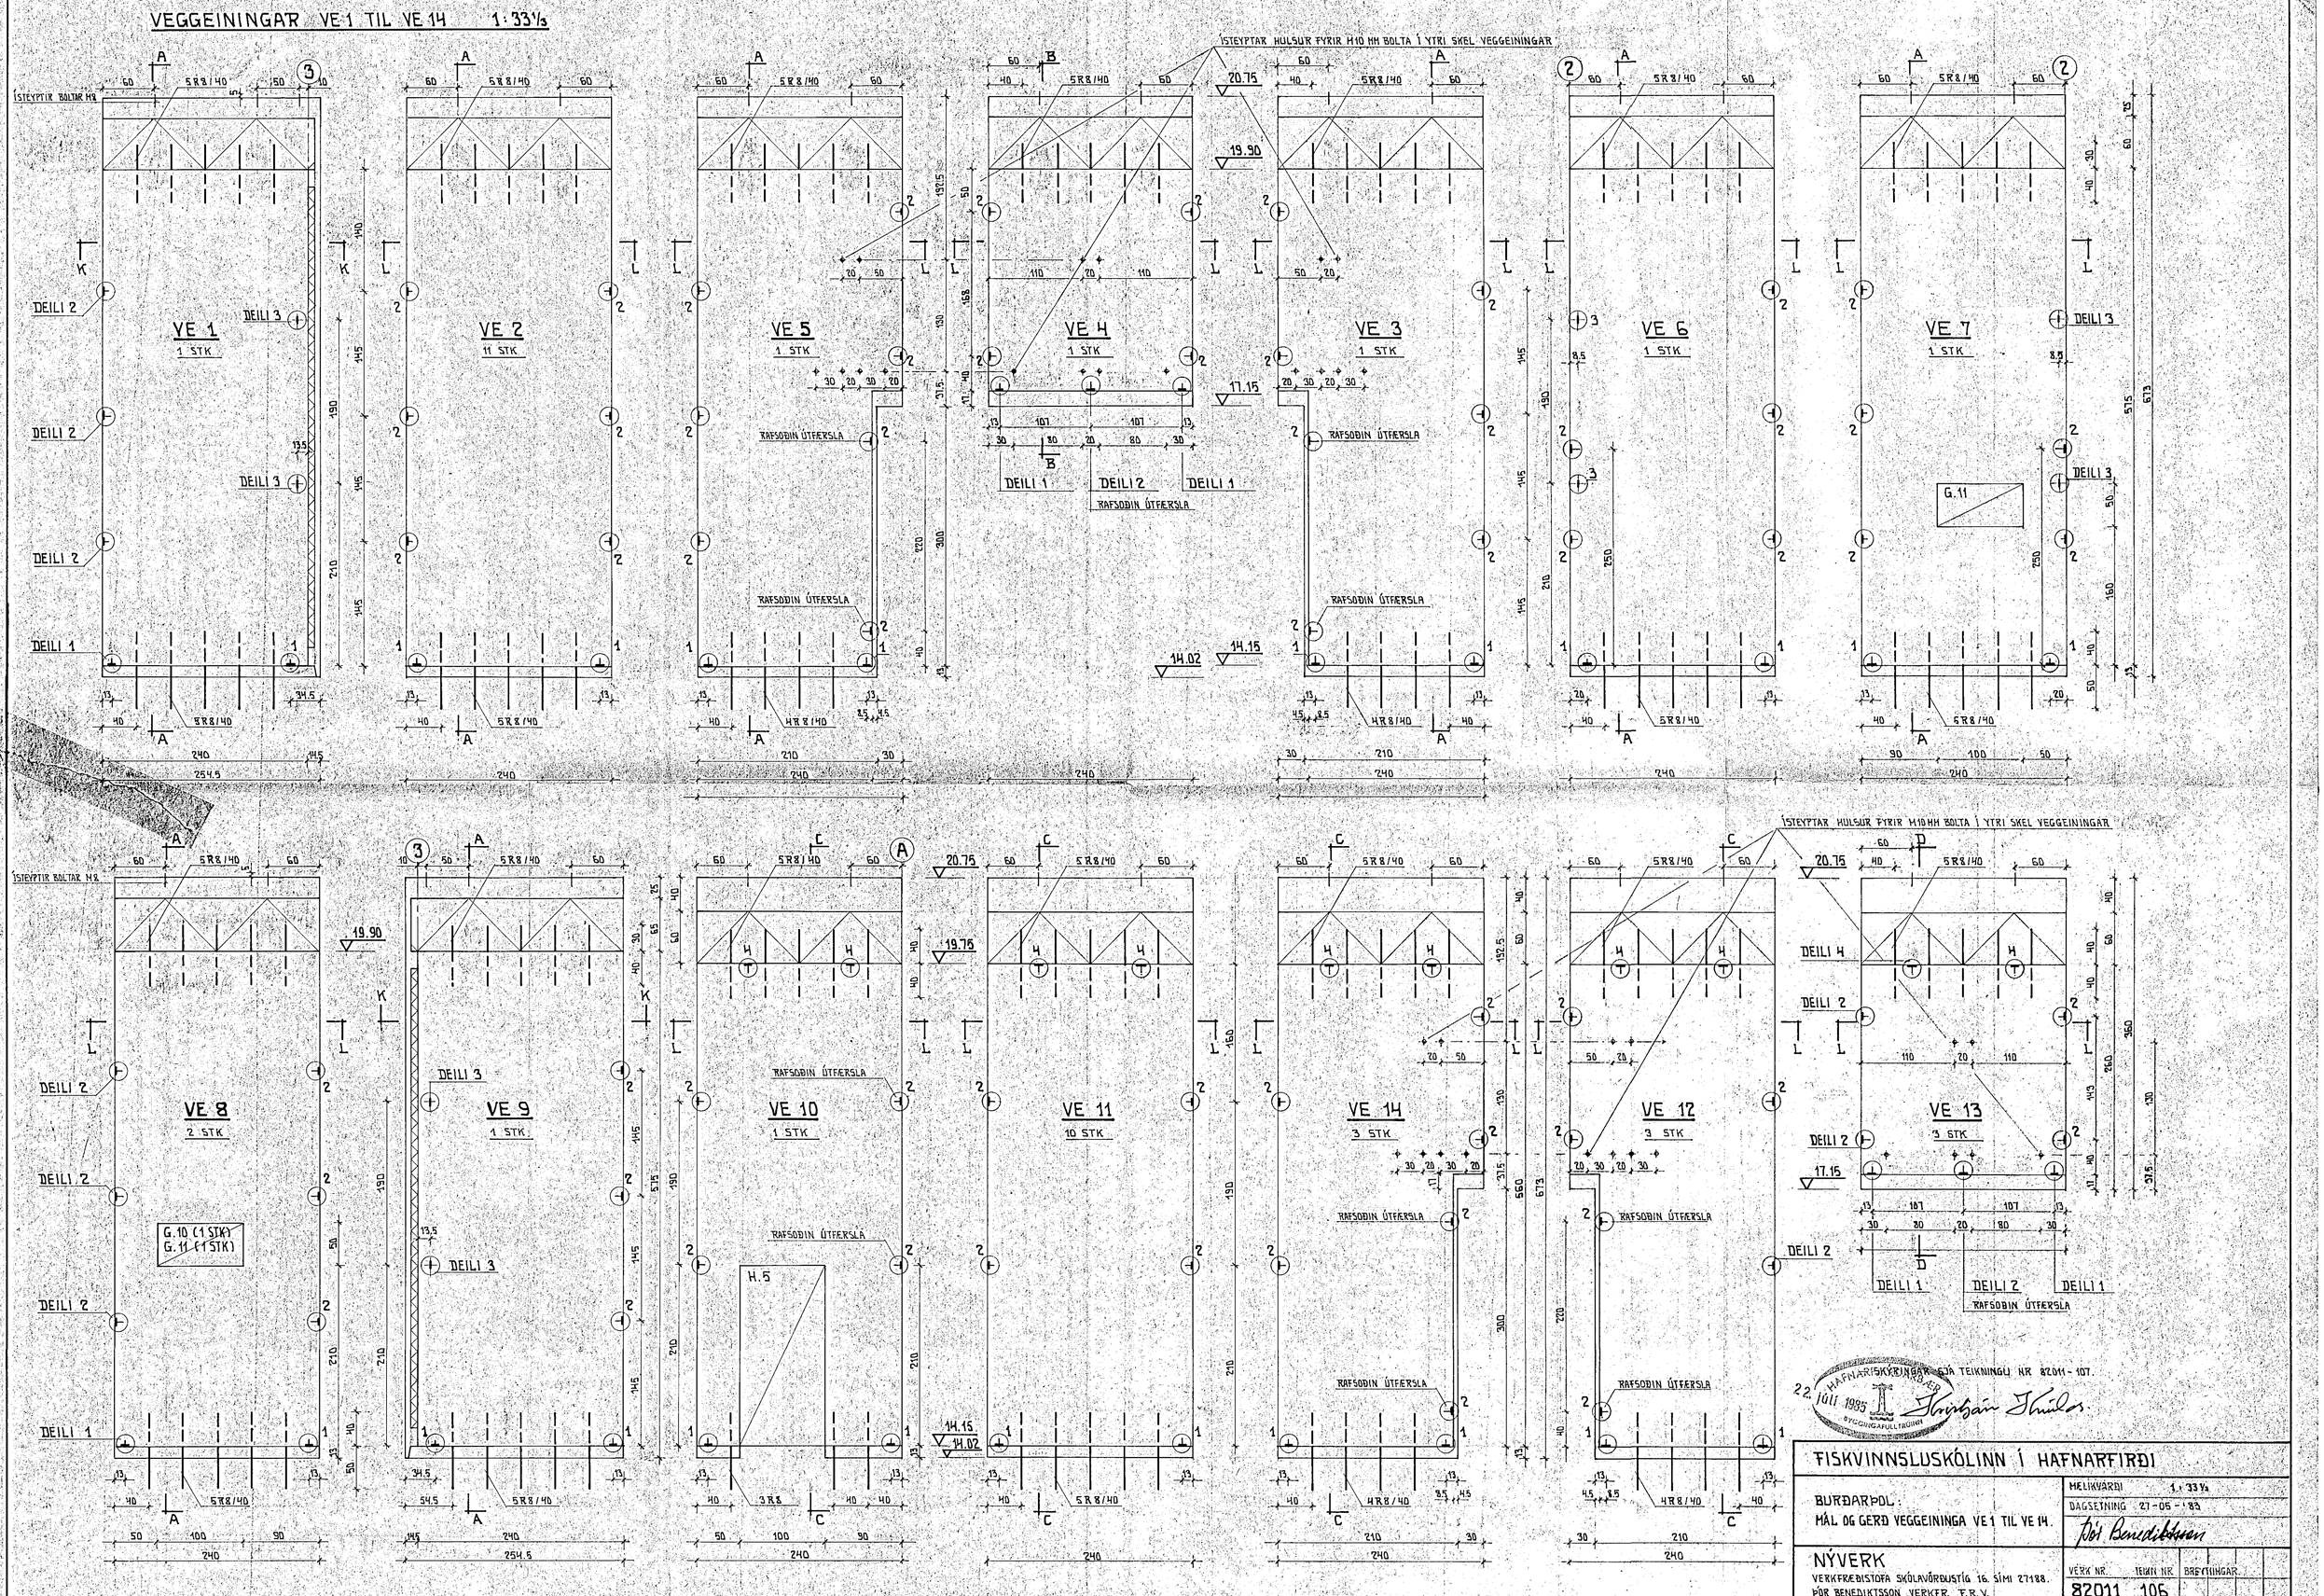
VEGGEININGAR VE 1 TIL VE 14 1:33⅓
ÍSTEYPTAR HULSUR FYRIR M10 HH BOLTA Í YTRI SKEL VEGGEININGAR
ÍSTEYPTIR BOLTAR M8
VE 1
1 STK
VE 2
11 STK
VE 5
1 STK
VE 4
1 STK
VE 3
1 STK
VE 6
1 STK
VE 7
1 STK
VE 8
2 STK
VE 9
1 STK
VE 10
1 STK
VE 11
10 STK
VE 14
3 STK
VE 12
3 STK
VE 13
3 STK
DEILI 1
DEILI 2
DEILI 3
DEILI 4
RAFSOÐIN ÚTFÆRSLA
G.10 (1 STK)
G.11 (1 STK)
H.5
G.11
5R8/40
4R8/40
3R8
20.75
19.90
19.75
17.15
14.15
14.02
SKÝRINGAR SJÁ TEIKNINGU NR 82011-107.
22. JÚLÍ 1985
HAFNARFIRÐI
BYGGINGAFULLTRÚINN
FISKVINNSLUSKÓLINN Í HAFNARFIRÐI
BURÐARÞOL:
MÁL OG GERÐ VEGGEININGA VE 1 TIL VE 14.
MELIKVARÐI 1:33⅓
DAGSETNING 27-05-'83
Þór Benediktsson
NÝVERK
VERKFRÆÐISTOFA SKÓLAVÖRÐUSTÍG 16. SÍMI 27188.
ÞÓR BENEDIKTSSON VERKFR. F.R.V.
VERK NR. 82011
TEIKN NR. 106
BREYTINGAR