



GAFEL Í LÍNU B (SNIÐ B-B) 1:50

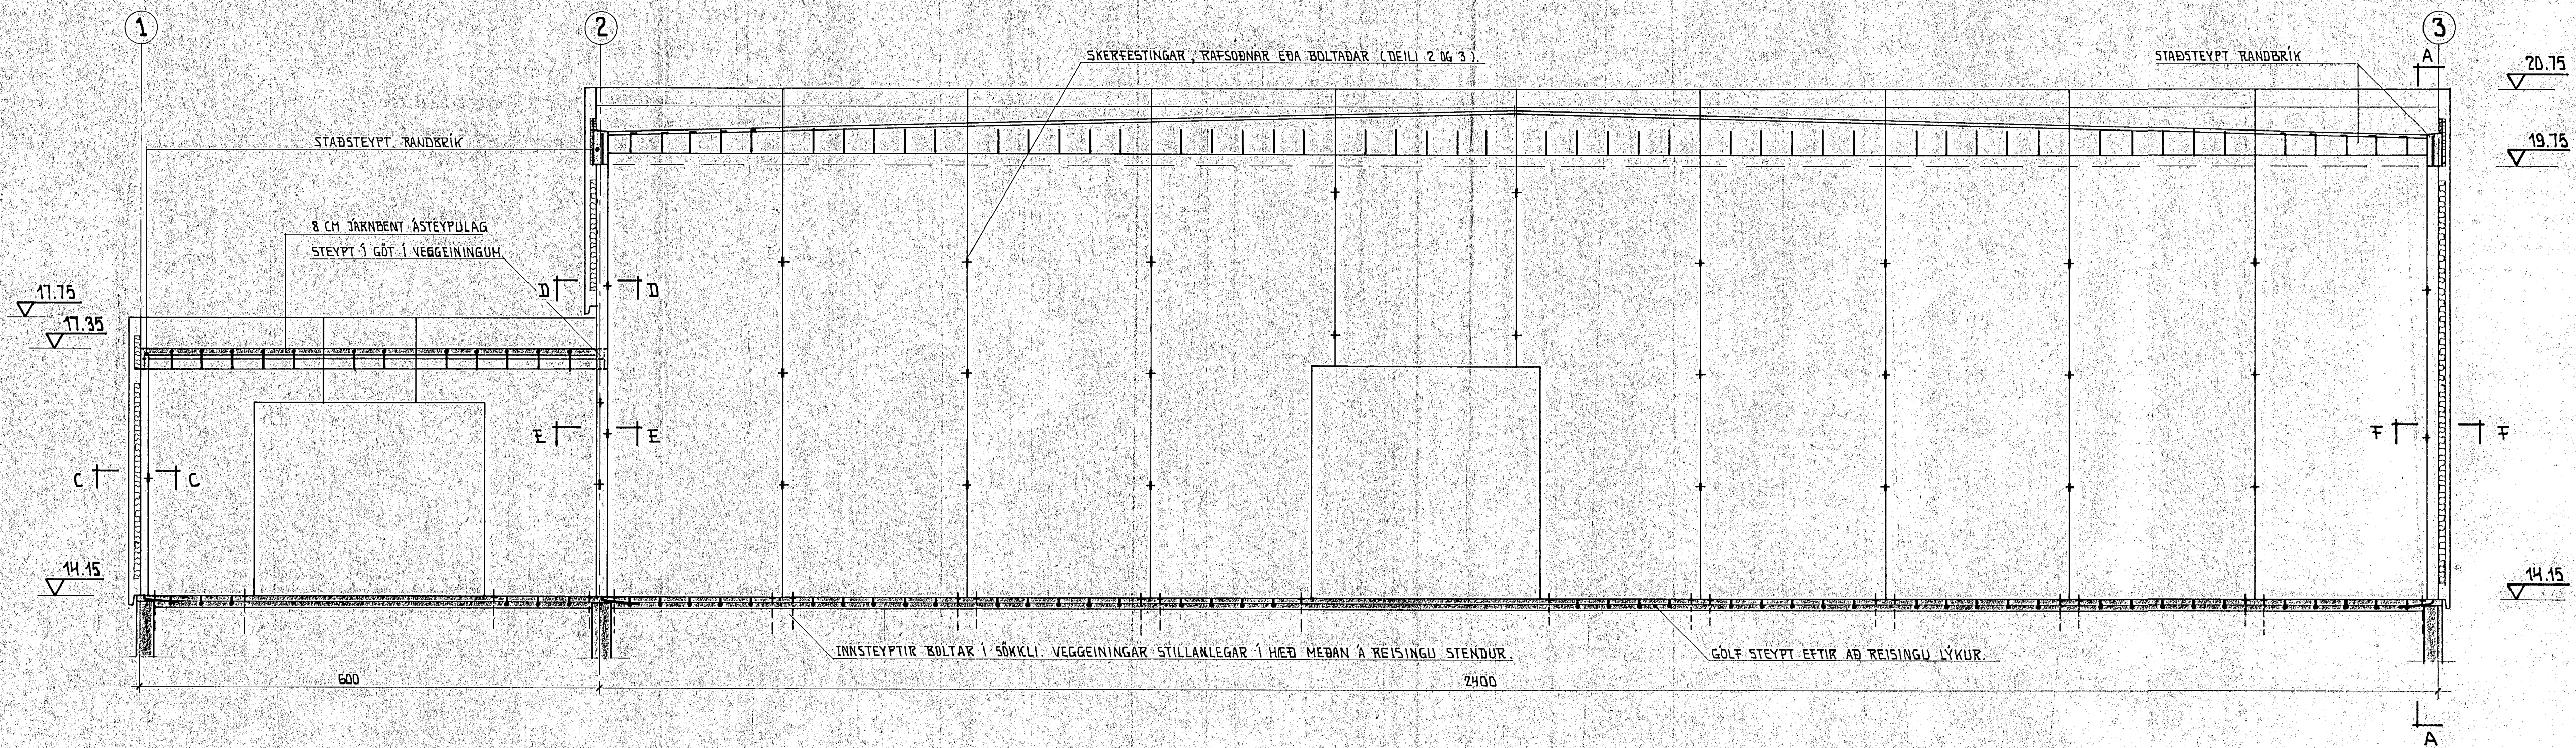

LANGVEGGUR Í LÍNU 3 (SNIÐ A-A) 1:50

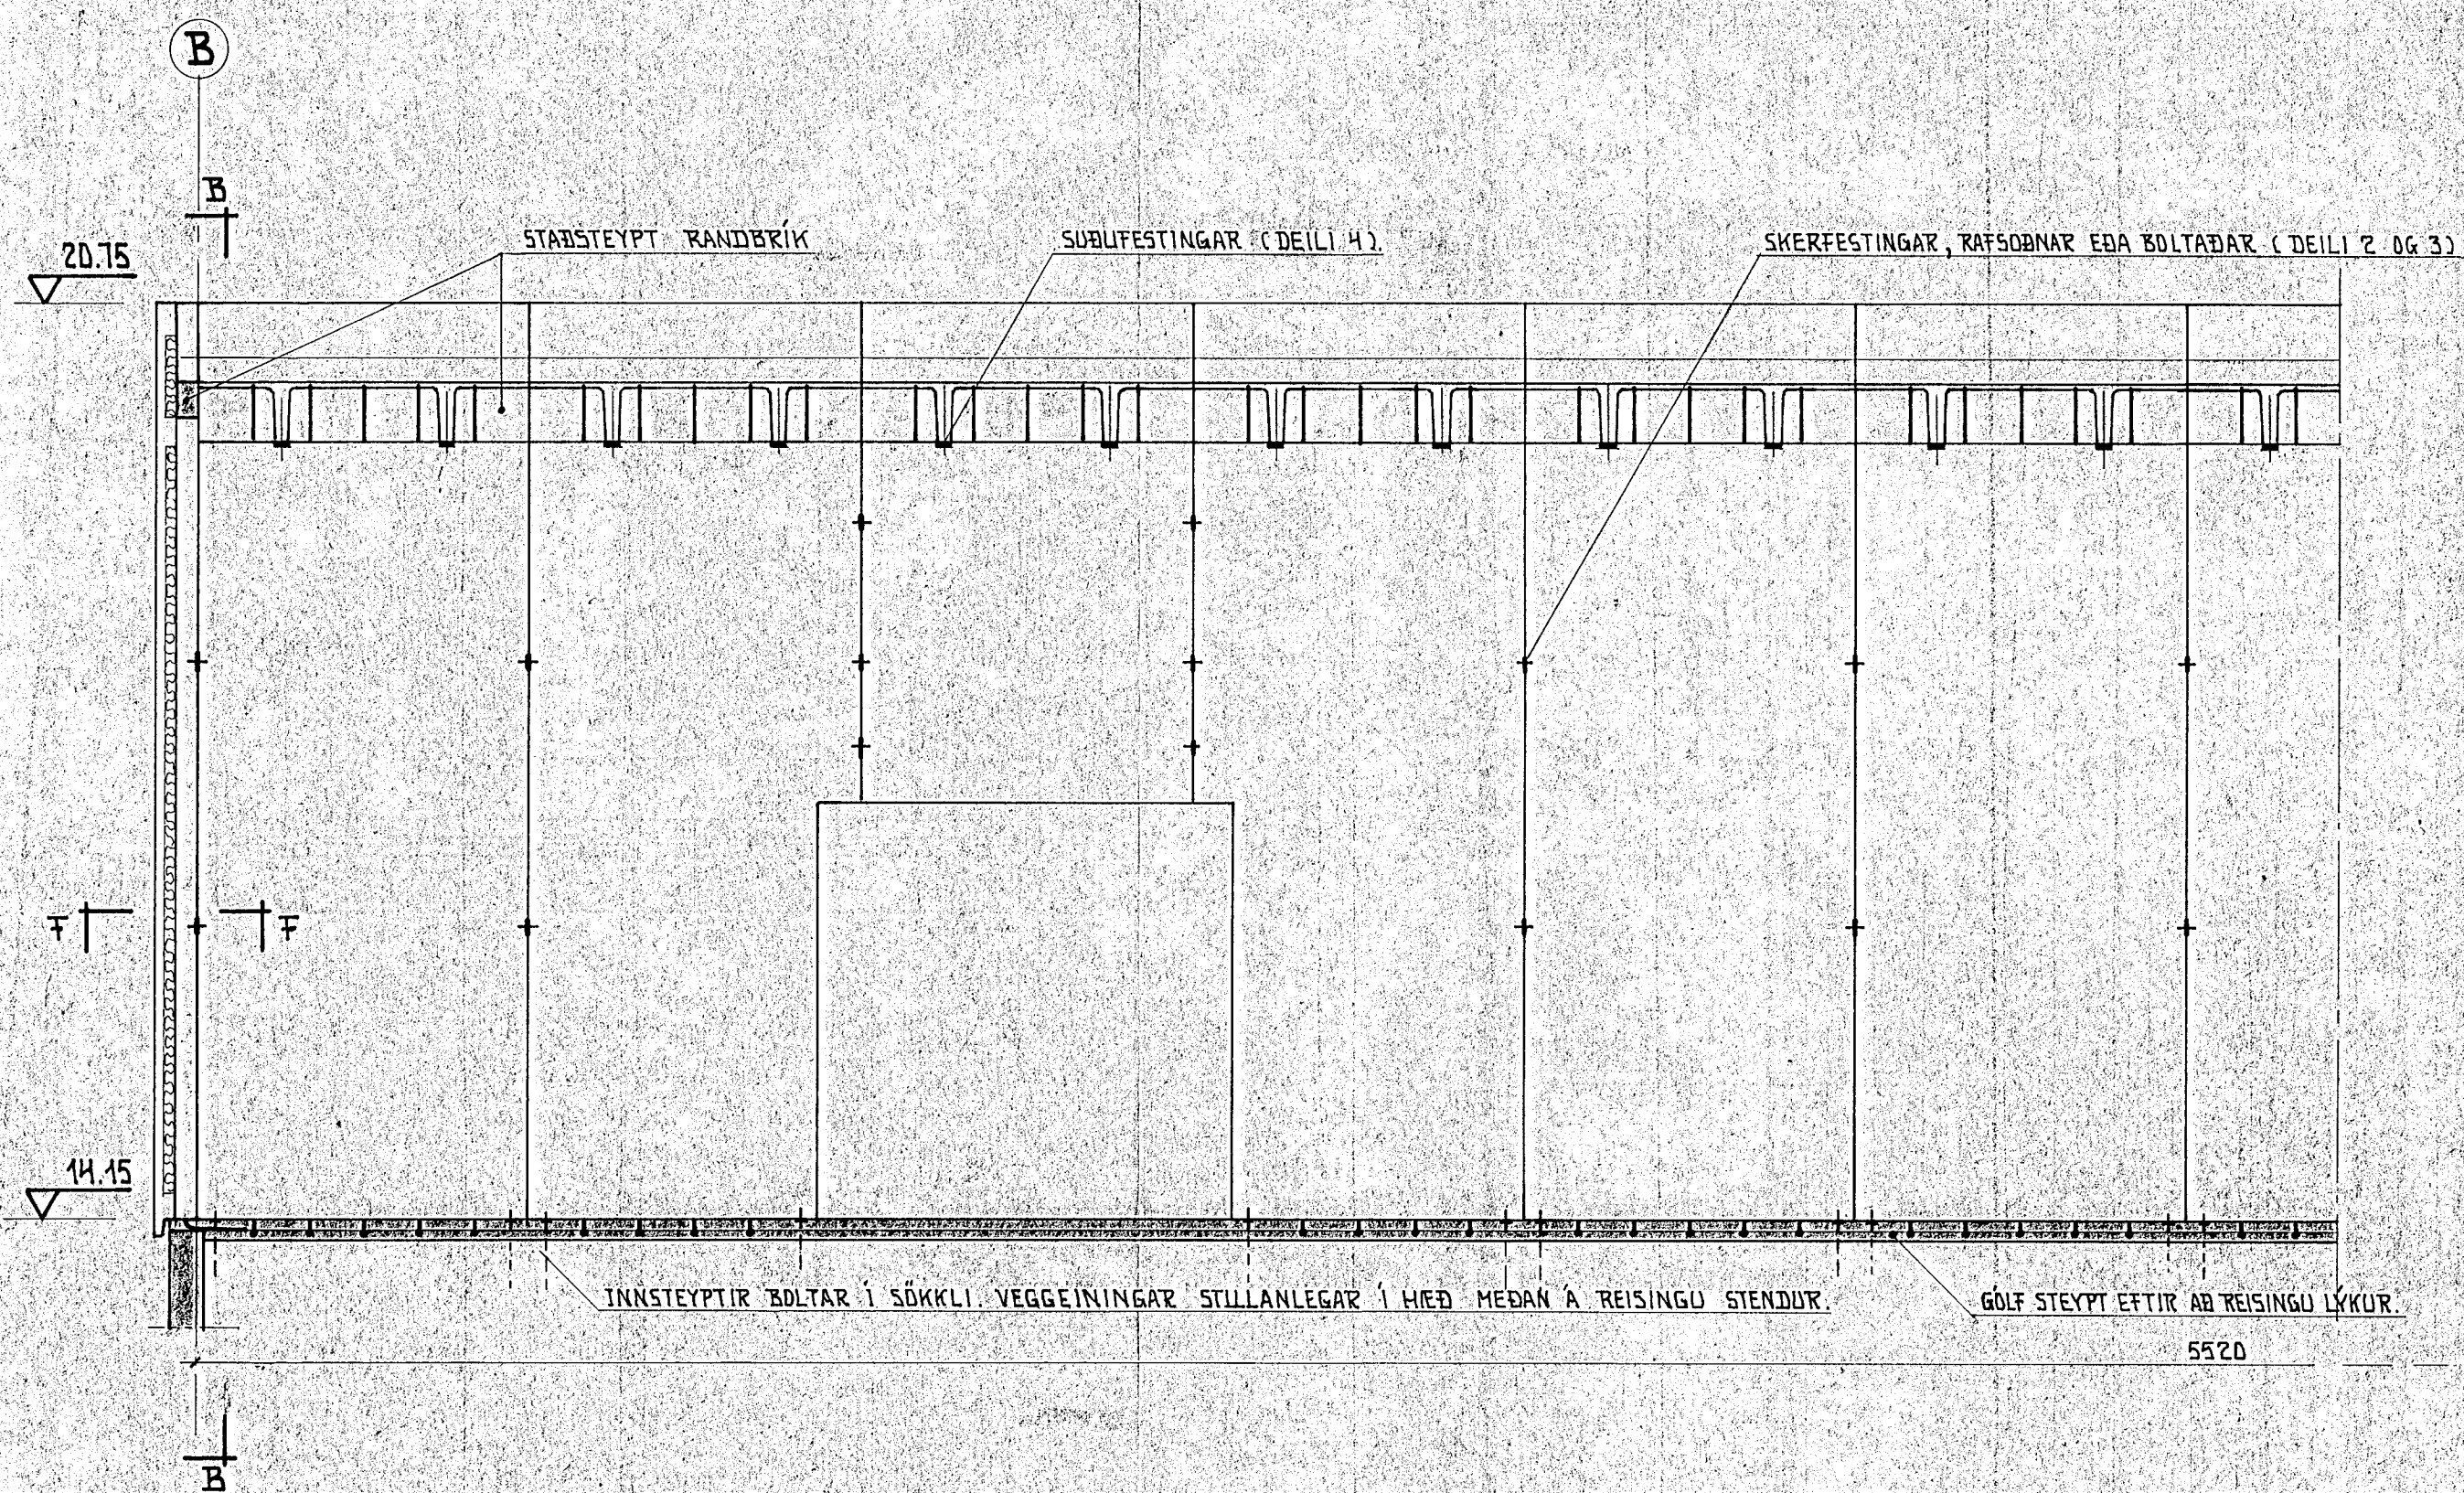


SNIÐ C-C 1:5

SNIÐ D-D 1:5

SNIÐ E-E 1:5

SNIÐ F-F 1:5

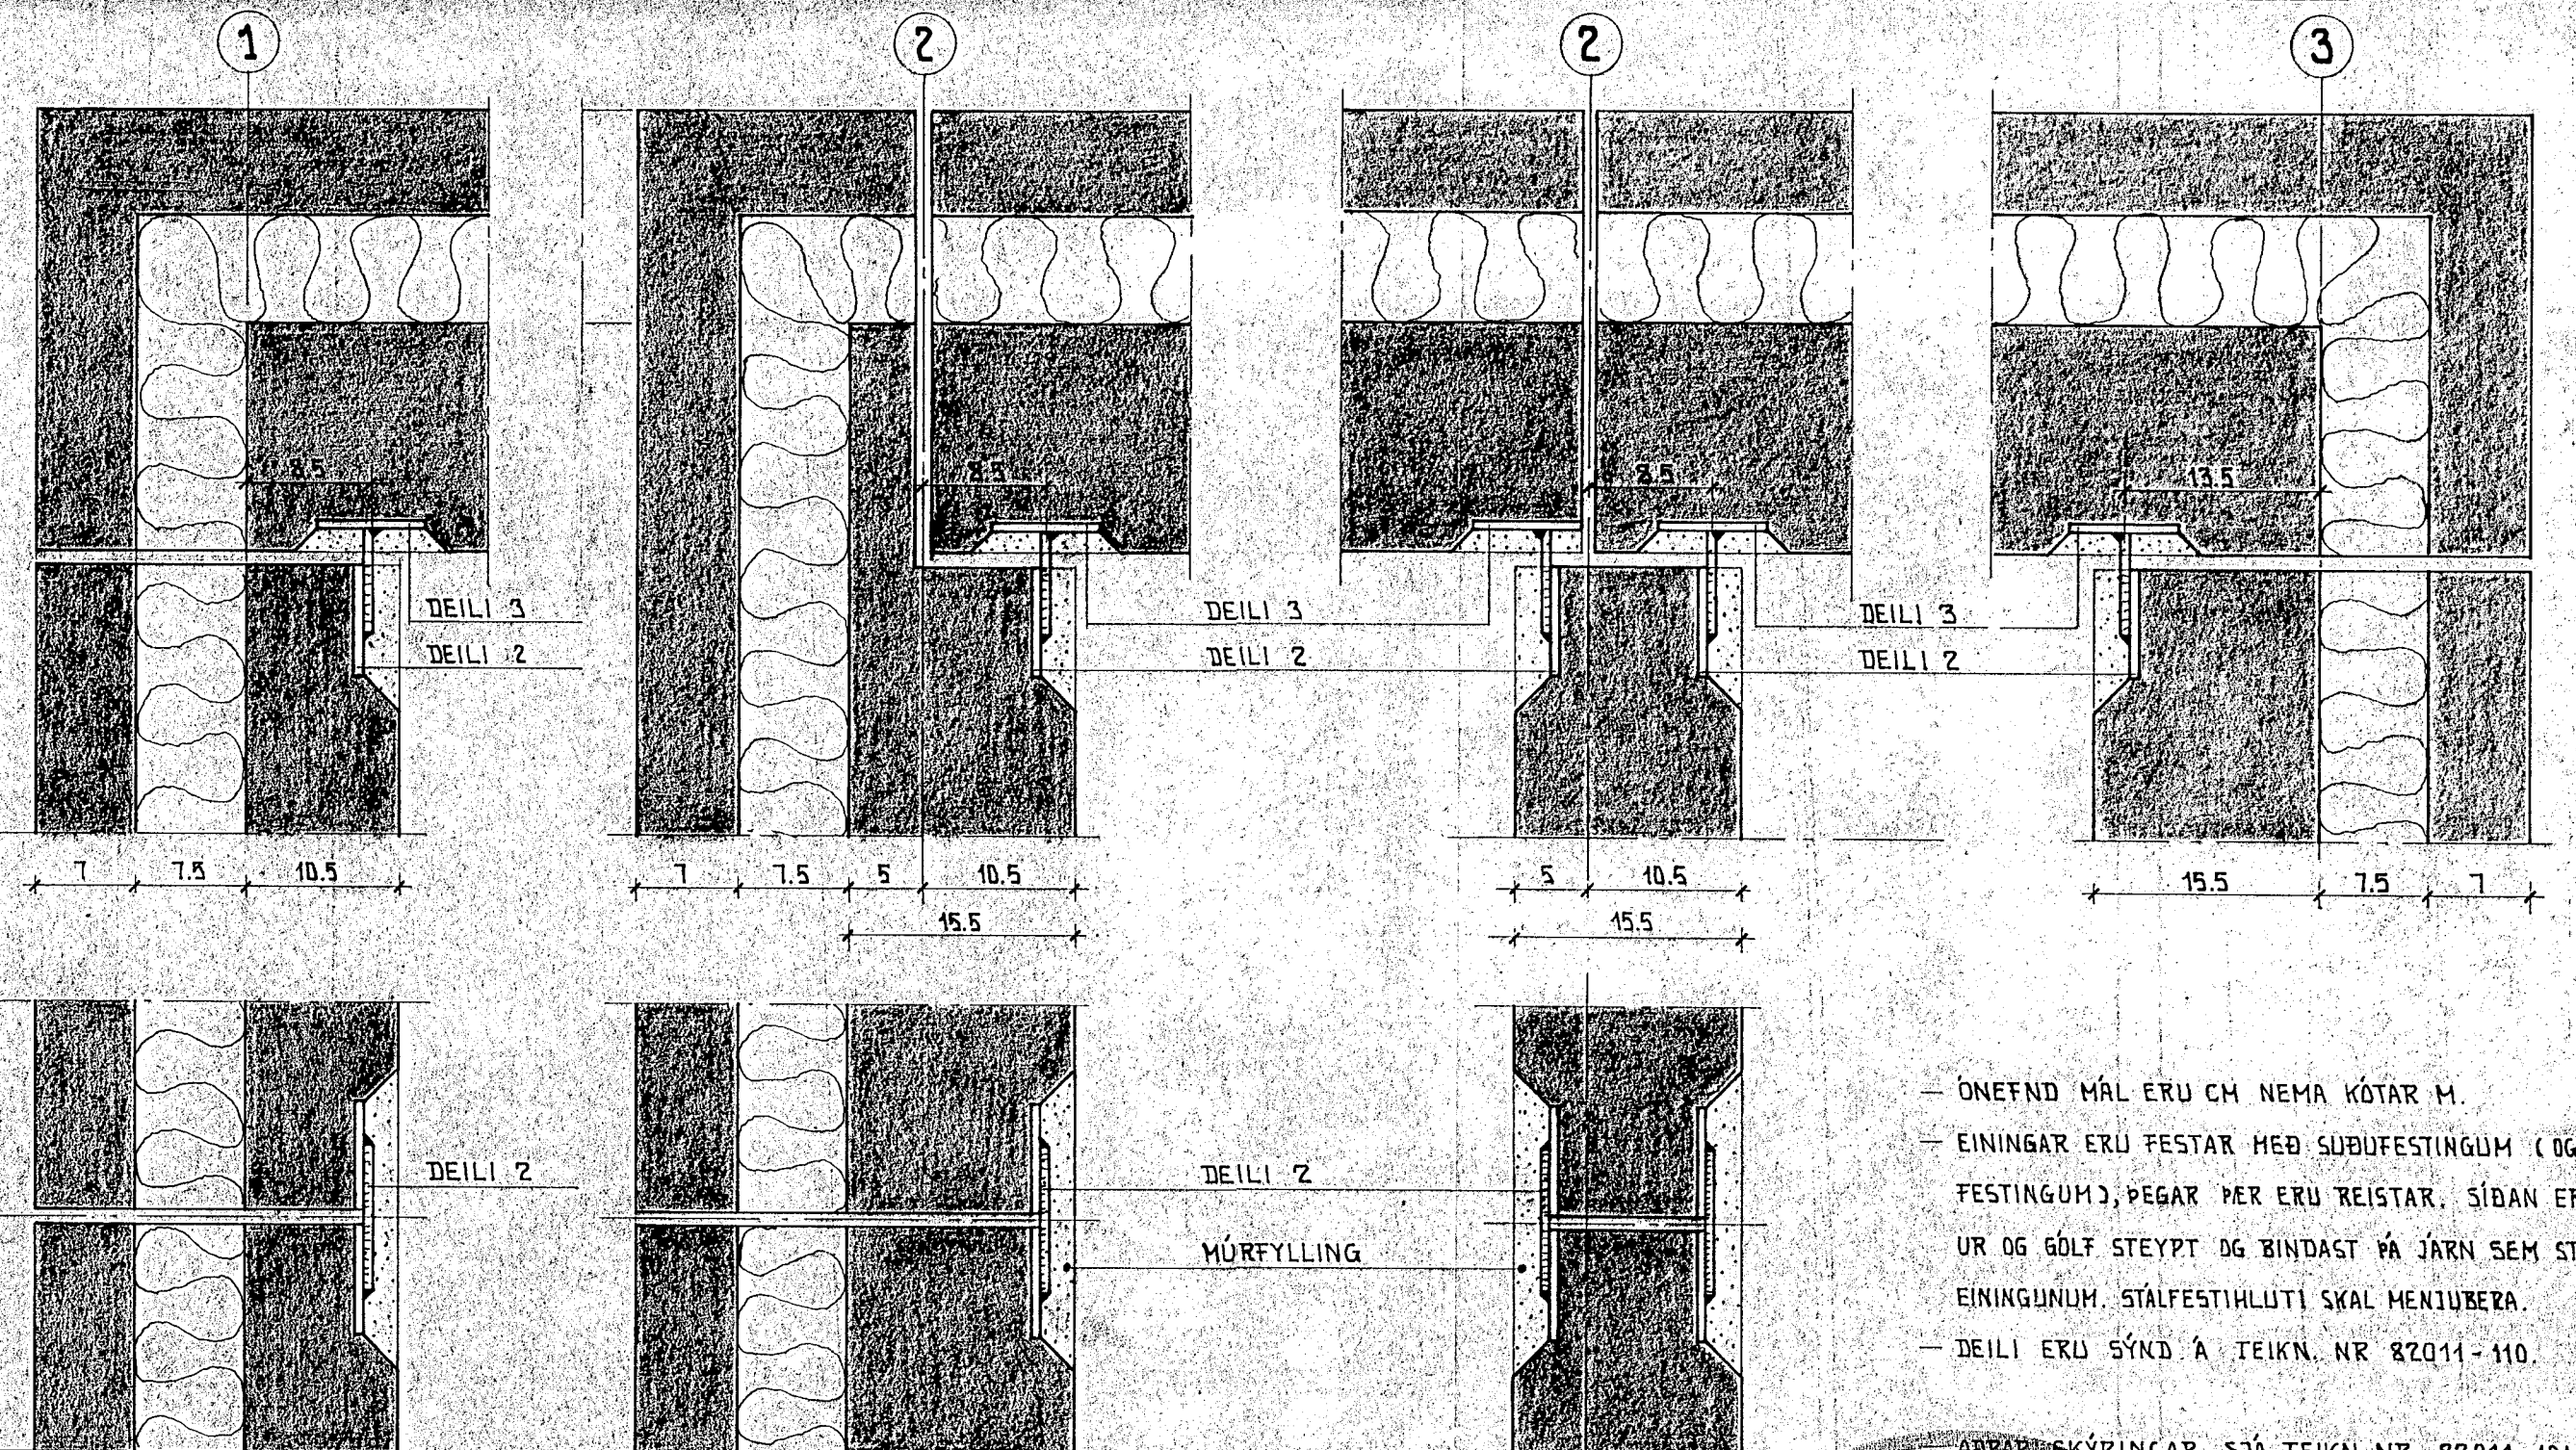

- ÖNEFND MÁL ERU CM NEMA KÓTAR M.
- EININGAR ERU FESTAR MEÐ SÖBUSTEFNINGUM (OG/EDA BOLTAFESTINGUM), PEGAR ÞER ERU REISTAR. SÍÐAN ERU RANDBRÍKUR OG GÓLF STEYPT OG BINDAST ÞÁ JÄRN SEM STANDA ÚT ÚR EININGUNUM. STAUFESTIHLUTI SKAL MÖNJUBERA.
- DEILI ERU SÝND Á TEIKN. NR 82011-110.

22. Júlí 1905
 HAFNARFIRÐI
 HAFNARFIRÐARÞEYKINGAR SJÁ TEIKN. NR. 82011-101, -107 OG -110.
Stefán Þ. Þorsteinsson

FISKVINNSSLUSKÓLINN Í HAFNARFIRÐI	
BURÐARÞÓL	MÆLIKVARDI 1:50 1:5
UPPSETNING EINGA	DAÐSETNING 27-05-83
NÝVERK	<i>Rói Benediktsson</i>
VERKFRÉDISTOFA SKÓLVÖRÐUSTÍG 16 SÍMI 27188	VERK. NR. TEIKN. NR. BÆYTINGAR
ÞÓR BENEÐIKTSSON VERKFR. F.R.V.	82011 111