




GRUNNMYND 1:50

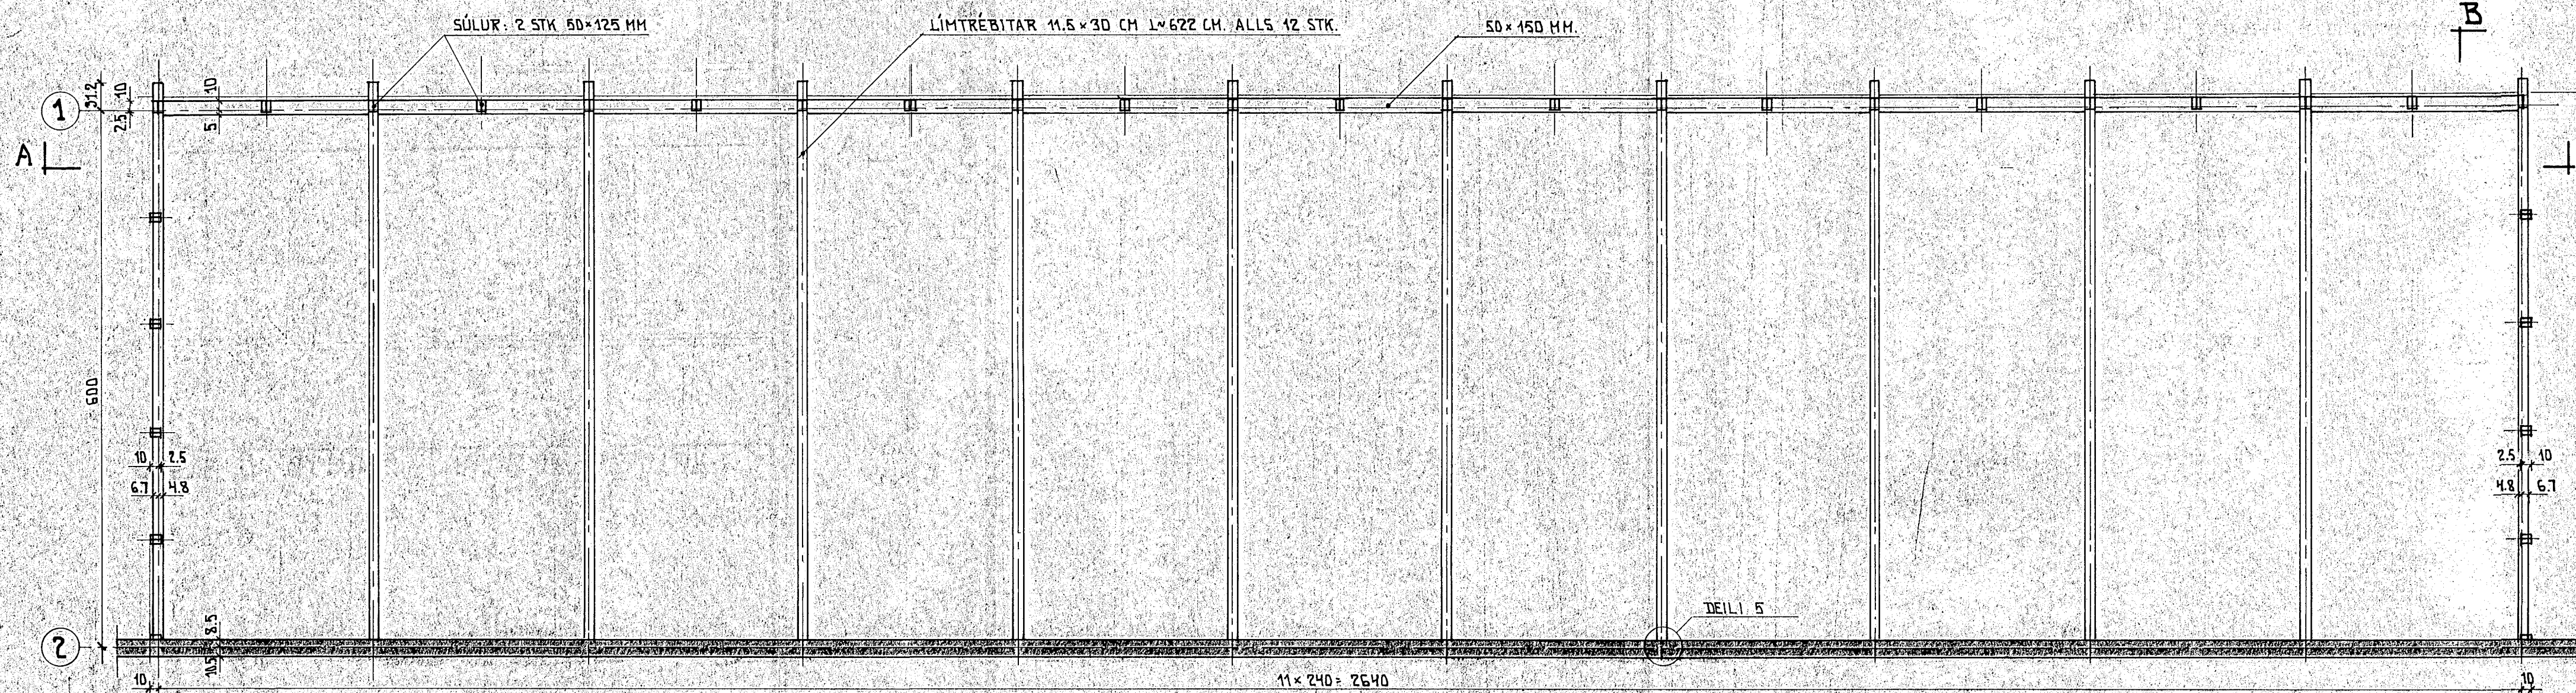


DEILI 1 1:5

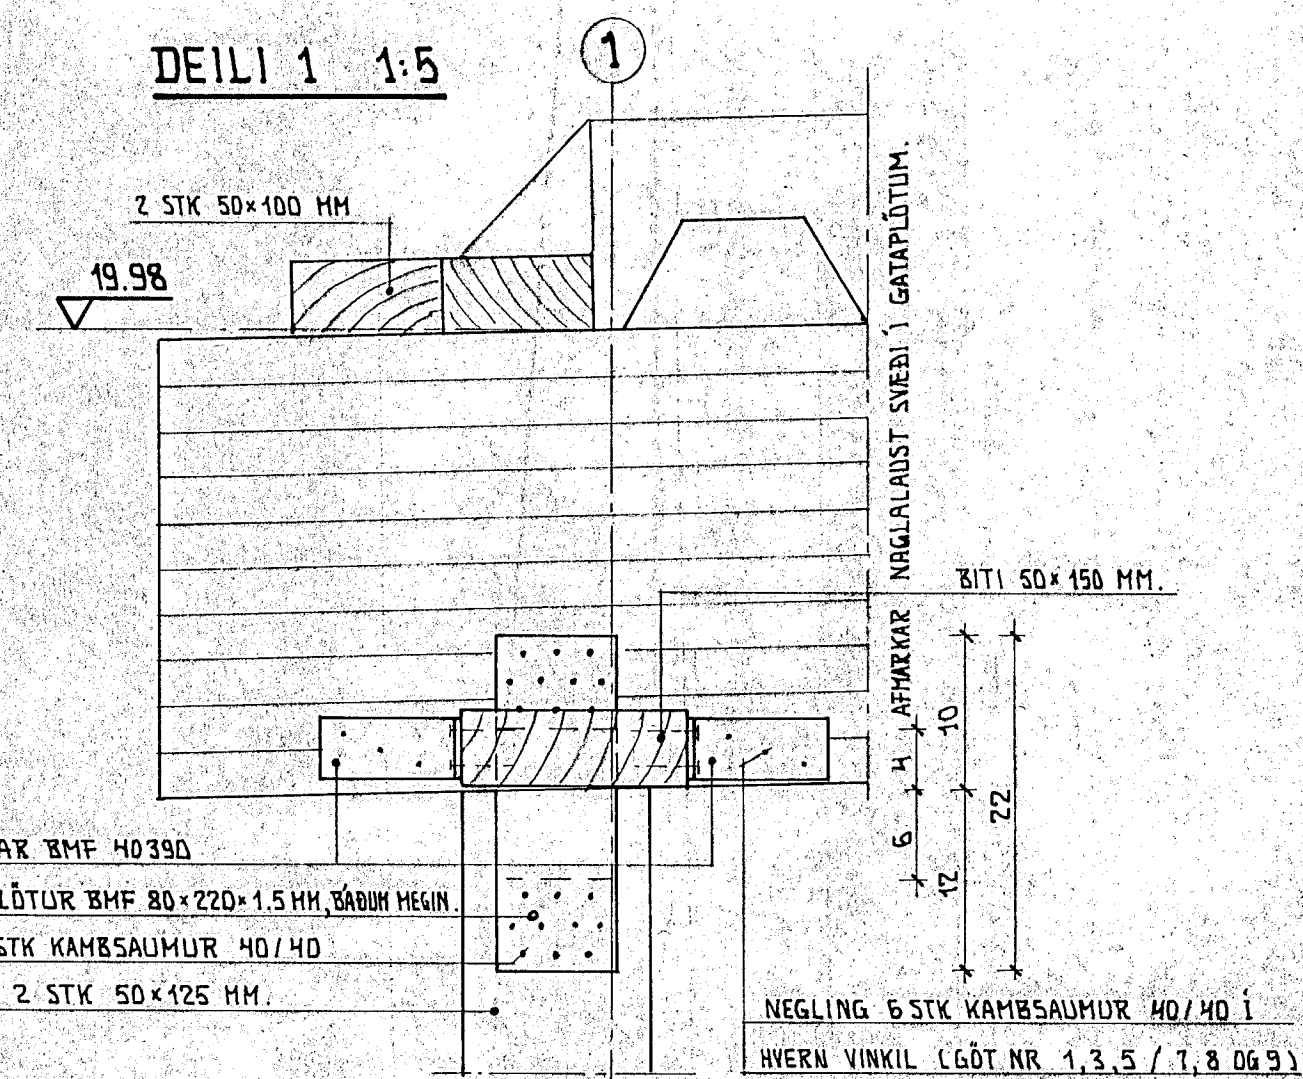


SNÍÐ A-A 1:50

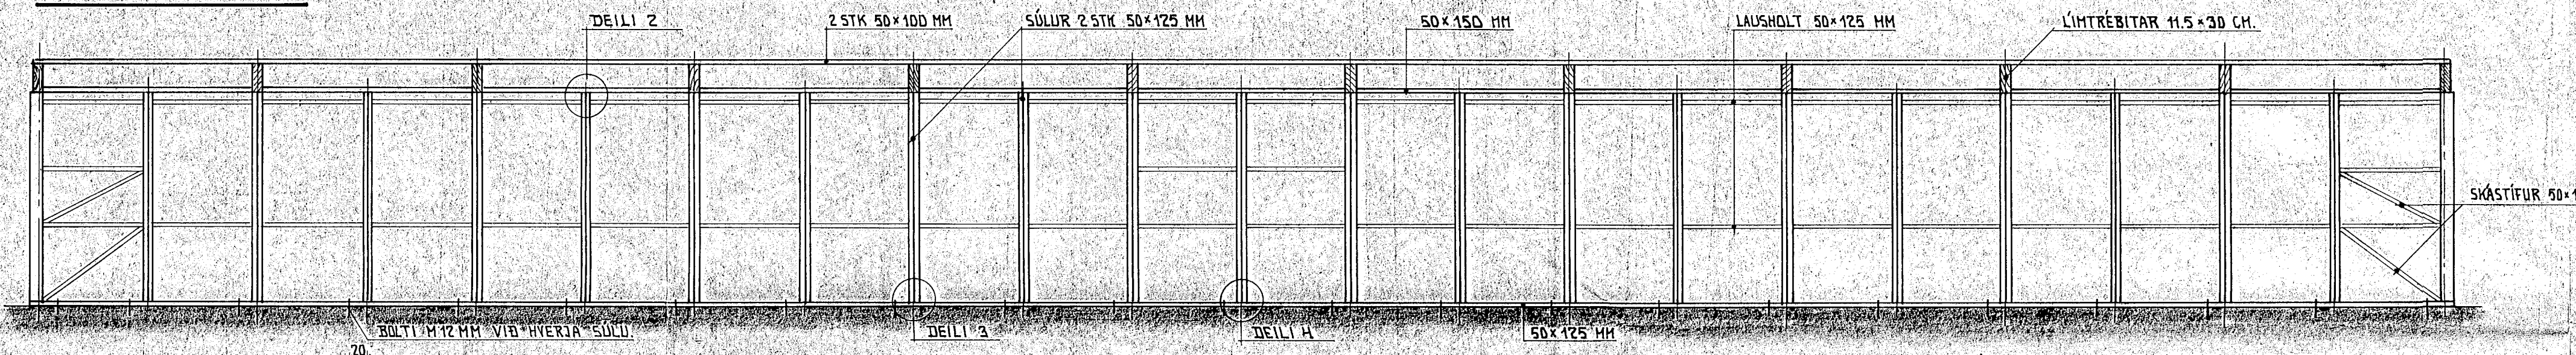


SNÍÐ B-B 1:50

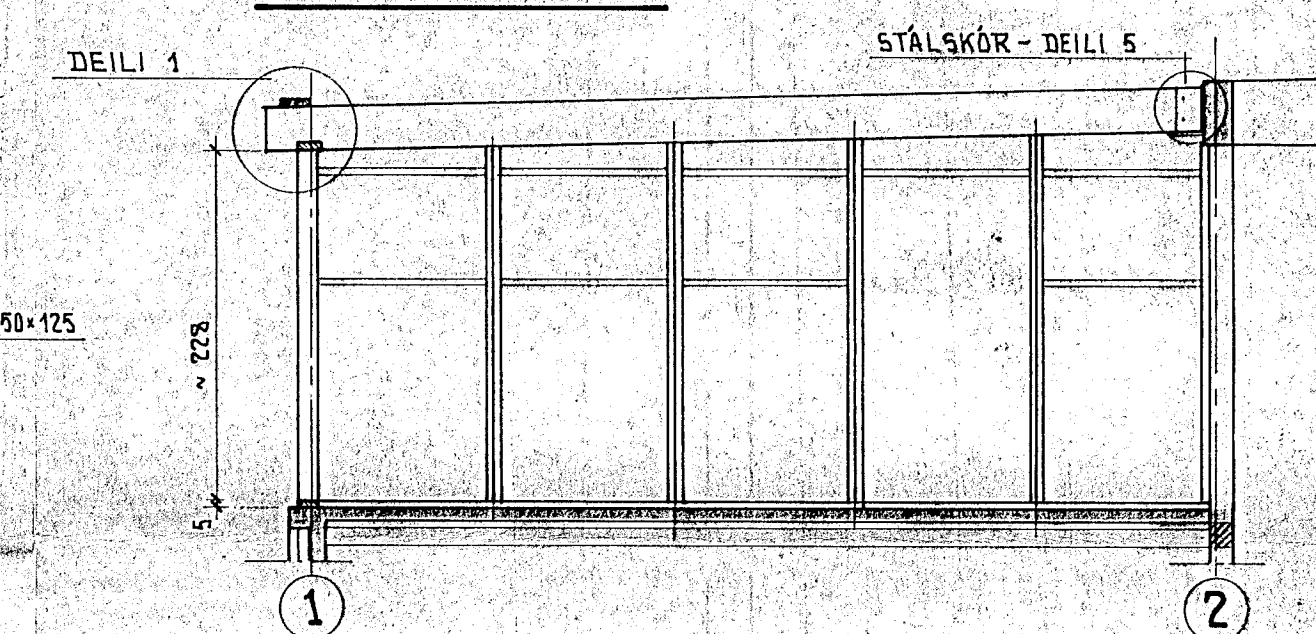


DEILI 2 1:5

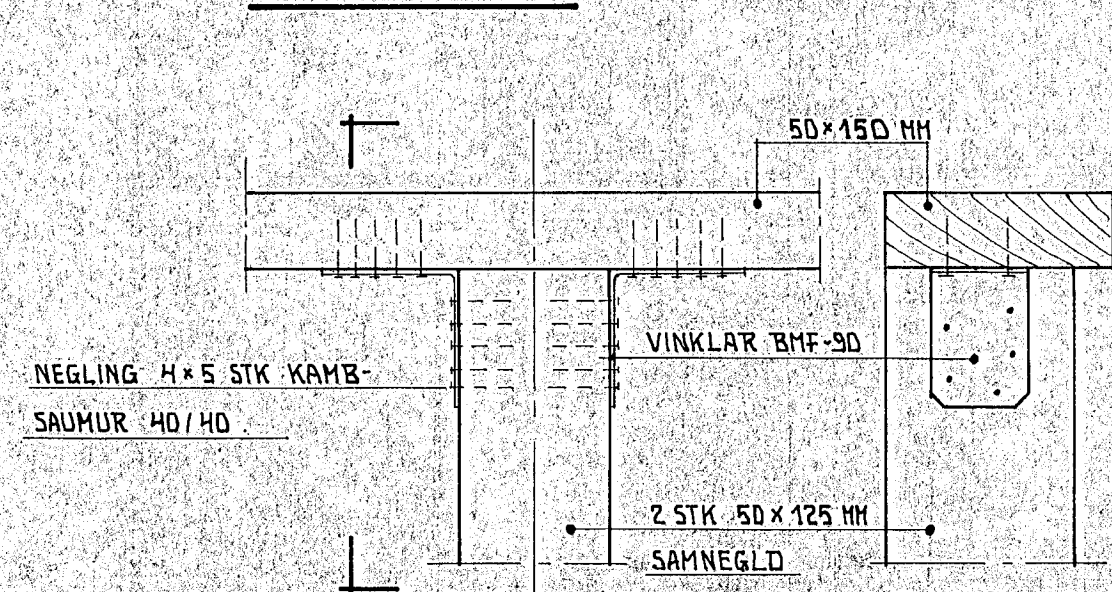


DEILI 3 1:5

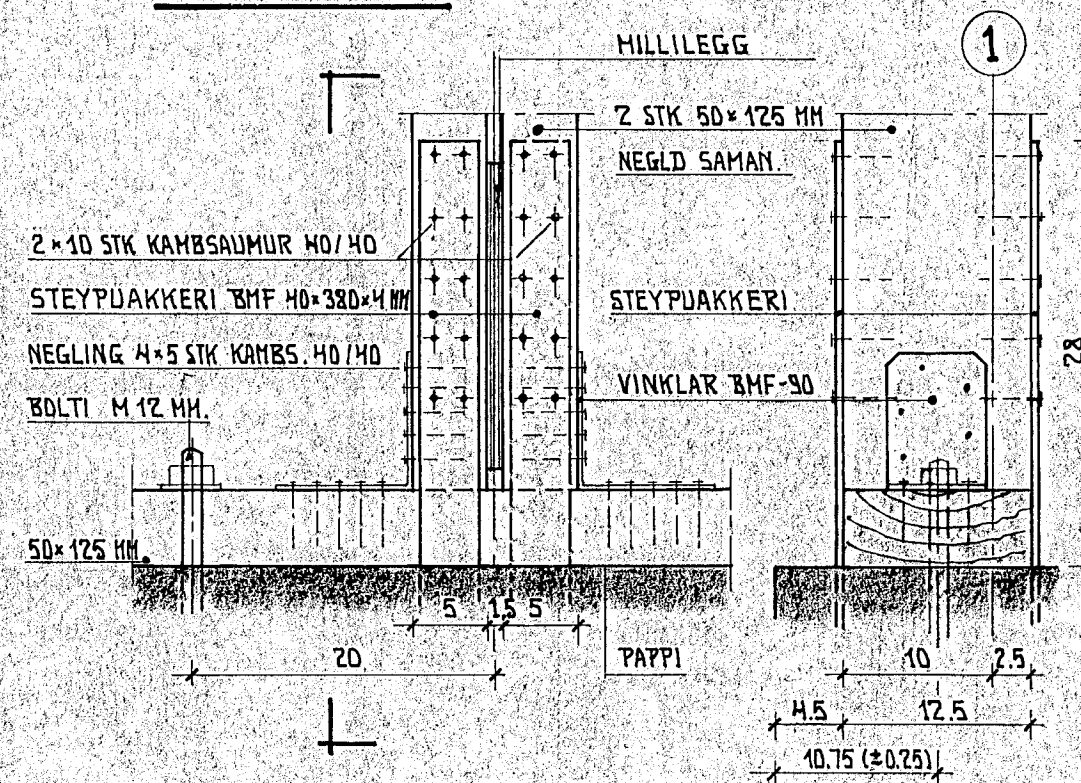

DEILI 4 1:5

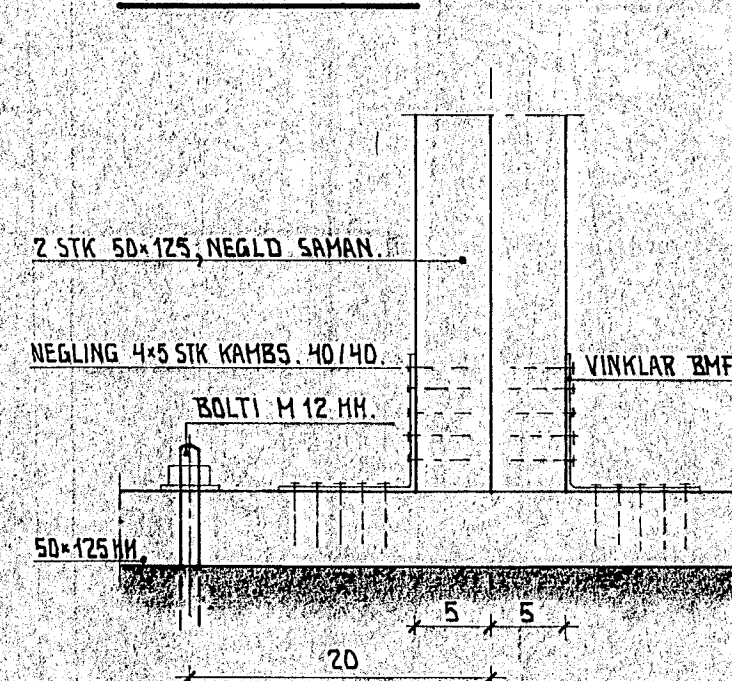

STÁLSKÓR-DEILI 5 1:5

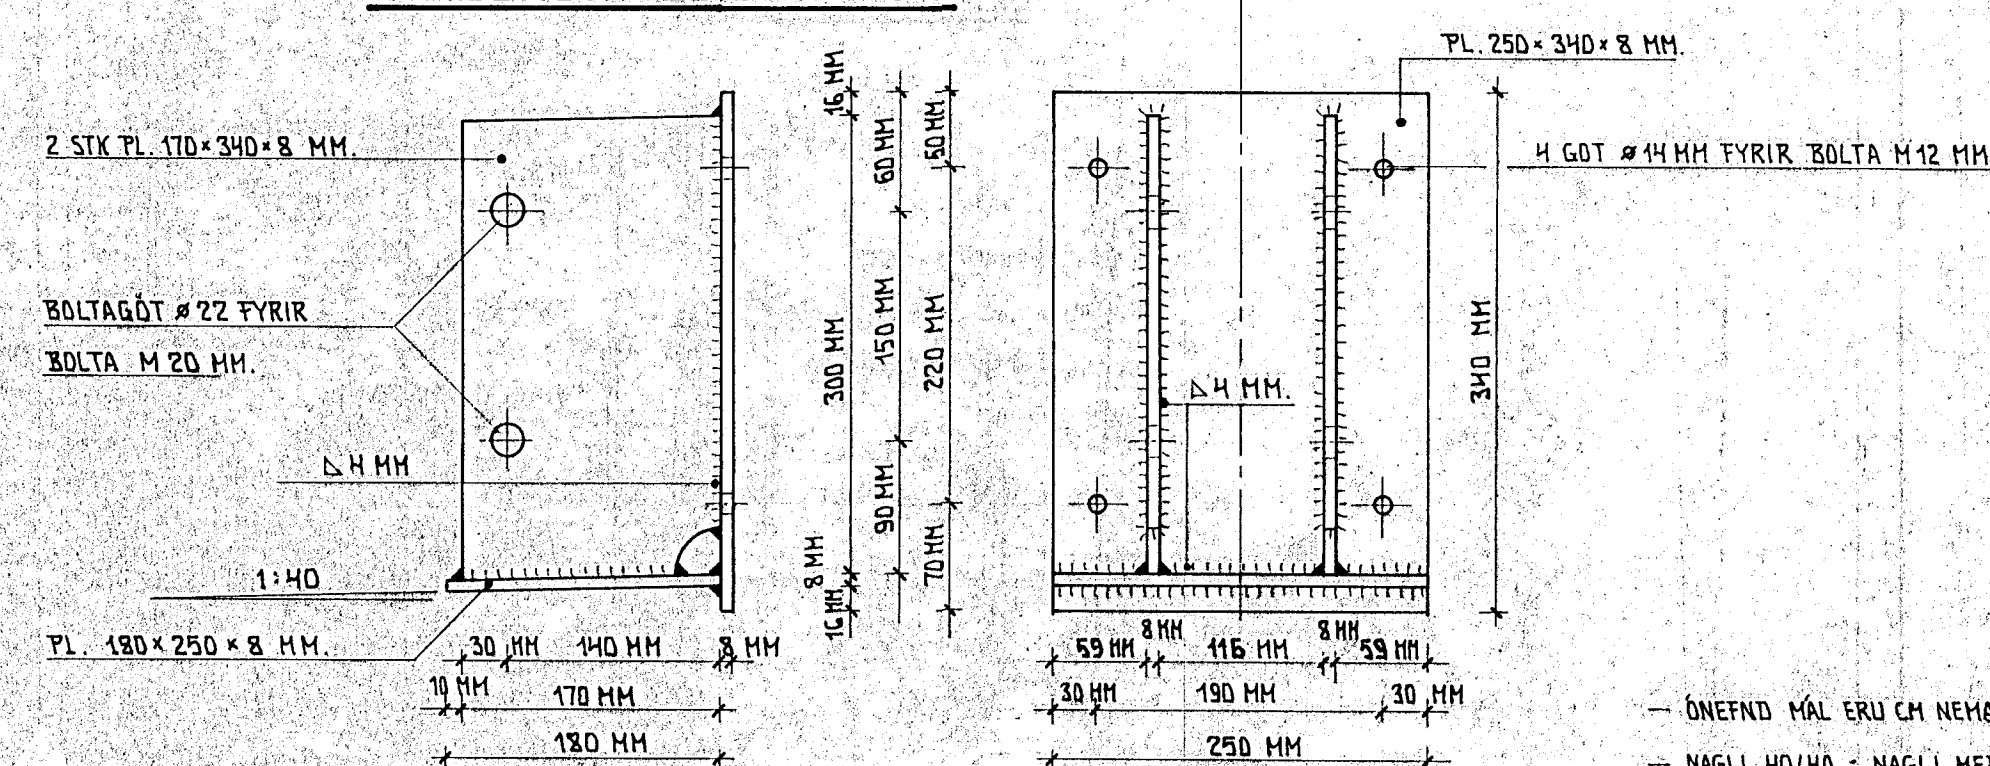


- ÖNEFND MÁL ERU CH NEHA ÞVERMÁL JÁRNA MM OG KÓTAR M.
- NAGLI 40/40 = NAGLI MED ÞVERMÁL 4 MM, 40 MM LANGUR.
- TIMBURGÆÐI T.200, LÍMTRÉ T.300. SJÁ EINNIG ÞYGGINGAREGLUGERÐ (GR.7.2.6).
- ALLT BURÐARTIMBUR SKAL VERA FÓRVARIÐ.
- FESTIHLUTIR ÚR STÁLI OG NAGLAR SKULU VERA SINKHÓDD (GALVANISERUÐ).
- EFNÍ Í STÁLSKÓ: STÁL ST-ST-2 SKV. DIN 17100. SUBUVIR SKAL SAMSVARA.
- STÁLSKÓ OG BOLTA SKAL MENJBERA EÐA GRUNNA MED SINKKIKUM GRUNNI.

- SNÍÐ D-D TIL G-G ERU SÝND Á TEIKNINGU NR. 82011-110.
- STAÐSETNING TIMBURGRINDAR SJÁ TEIKNINGU NR. 82011-112.
- AÐRAR SKÝRINGAR SJÁ TEIKNINGU NR. 82011-101.

22. júlí 1995
 HAFNARFIRÐI
 Benediktsson

ÁSTEYPA Á ÞAK- OG MILLILOFTSPLÖTUR 1:100

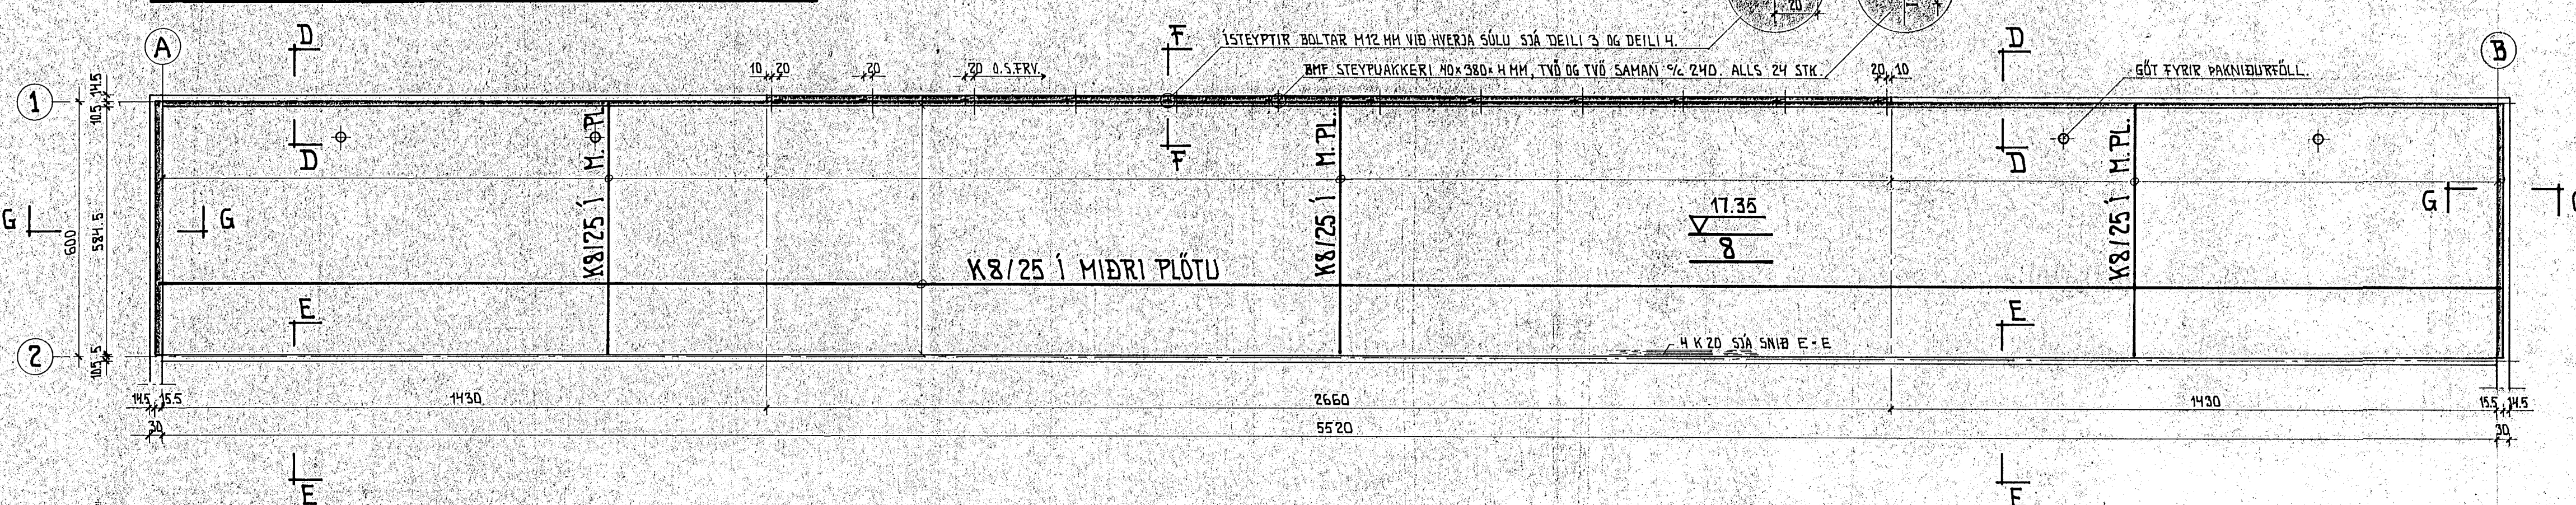

FISKVINNSLUSKÓLINN Í HAFNARFIRÐI		MÉLLAVARÐI 1:50 1:5 1:100
BURÐARÞOL BURÐARGRIND ÚR TRÉ - SNÍÐ OG DEILI JÁRNALÖGN Í ÁSTEYPUÞAK A RIFJAPL.	UNGSÆNING 21-05-1995 Björn Benediktsson	
NÝVERK VERKFRÉÐISTOFA SKÓLAVORÐUSTÍG 16 SÍMI 27188 ÞÓR BENEÐIKTSSON VERKFR. F.R.V.	VERK NR. 82011 TEIKN. NR. 115	BREYTINGAR