GRUNNMYND 1:50

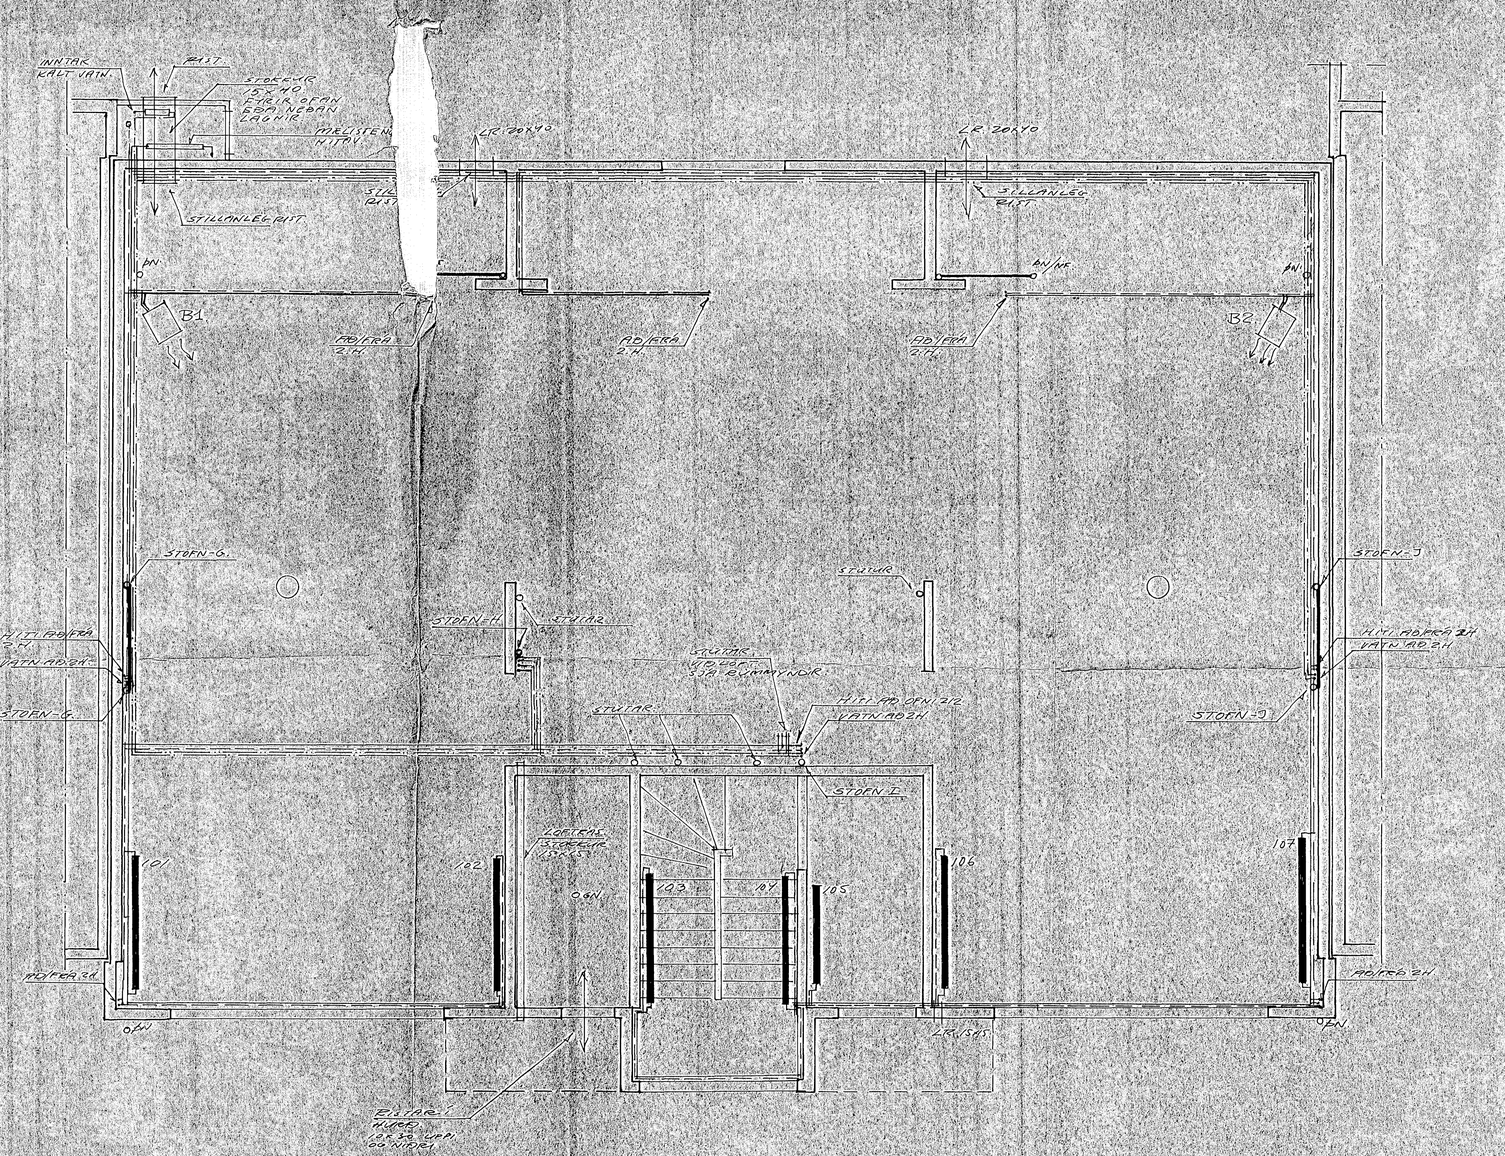

HAFNARFJARÐARBÆR
06 MAR 1991
BYGGINGAFULLTRÚINN

TEIKNISTOFAN RÖÐULL
ÁRMÚLA 36 - 108 REYKJAVÍK - SÍMI 33950 & 33577

LÆKJARGATA 34 HAFNARF.
HÚS-B
GRUNNMYND LAGNIR 1. H.

TEIKN.	DAGS: ágúst 90.
REIKN.	VERK
YFIRF.	BLAÐ 3.01B
MKV. 1:50	