Grunnmynd burðarvirki 1. hæð
mkv. 1:50

Öll deilijárn í plötu skulu vera K10 c/c 250
(A) Merkir hornamotta #K10 c/c 250 L= 1500 í efri brún plötu.

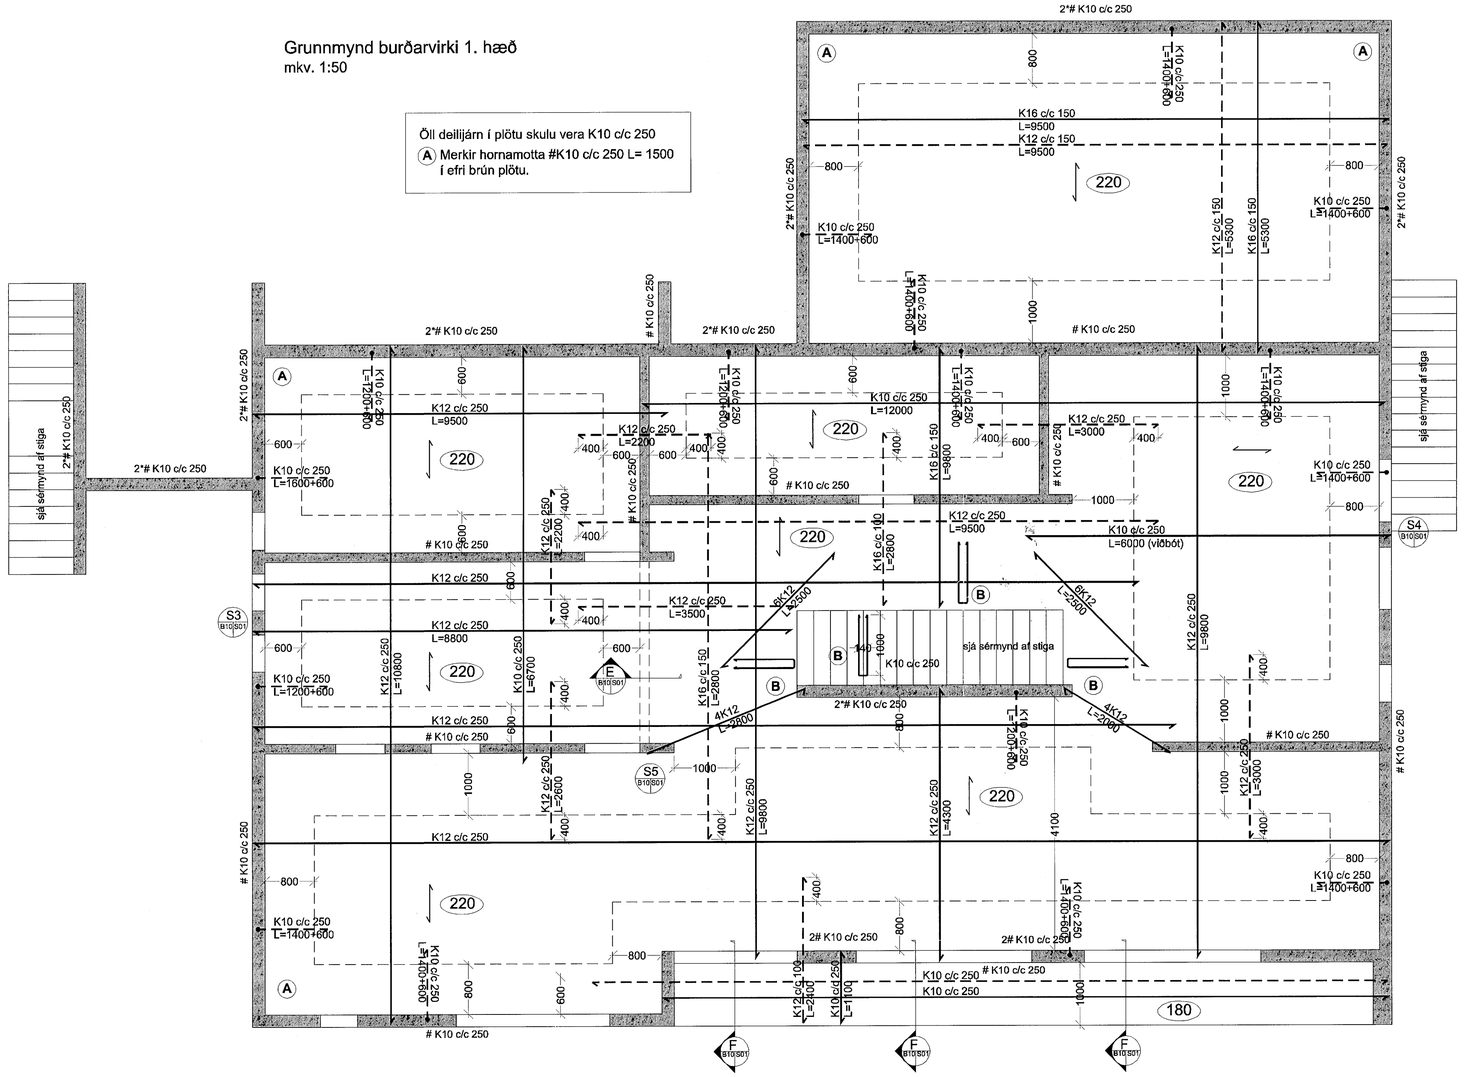

Samþykkt þann
20. feb. 2014
Byggingafulltrúinn í Hafnarfirði
F.h. Hrólfur S. Gunnlaugsson

ÚTGÁFUFERILL

NÚMER.	DAGS.	SKÝRINGAR.	UNNIÐ.
A	07.02.13	Breytt járnum í plötu yfir óuppf.sökklum	EÞG

DAGS. SAMRÆM.HÖNNUÐUR

EMIL ÞÓR GUÐMUNDSSON
FTFÍ
LÆKJASMÁRA 98
200 KÓPAVOGUR
SÍMI: 544 4004
GSM: 898 9517
NETFANG: emil@emil.is
kt: 280456-3499

HEITI VERKS:
Brekkuás 21

HEITI TEIKNINGAR:
Grunnmynd burðarvirkis 1. hæð

MKV:	DAGS	VERK NR	
1:50/1:20	10/09/2008	Ba21	
TEIKNAÐ: EÞG	YFIRFARIÐ: EÞG	SAMÞYKKT: EÞG	NR. TEIKNINGAR: B10
DAGS UNDIRSKR. 14/02/14	NAFN HÖNNUÐAR: EMIL ÞÓR GUÐMUNDSSON		
UNDIRSKR HÖNNUÐAR			ÚTGÁFA: A