

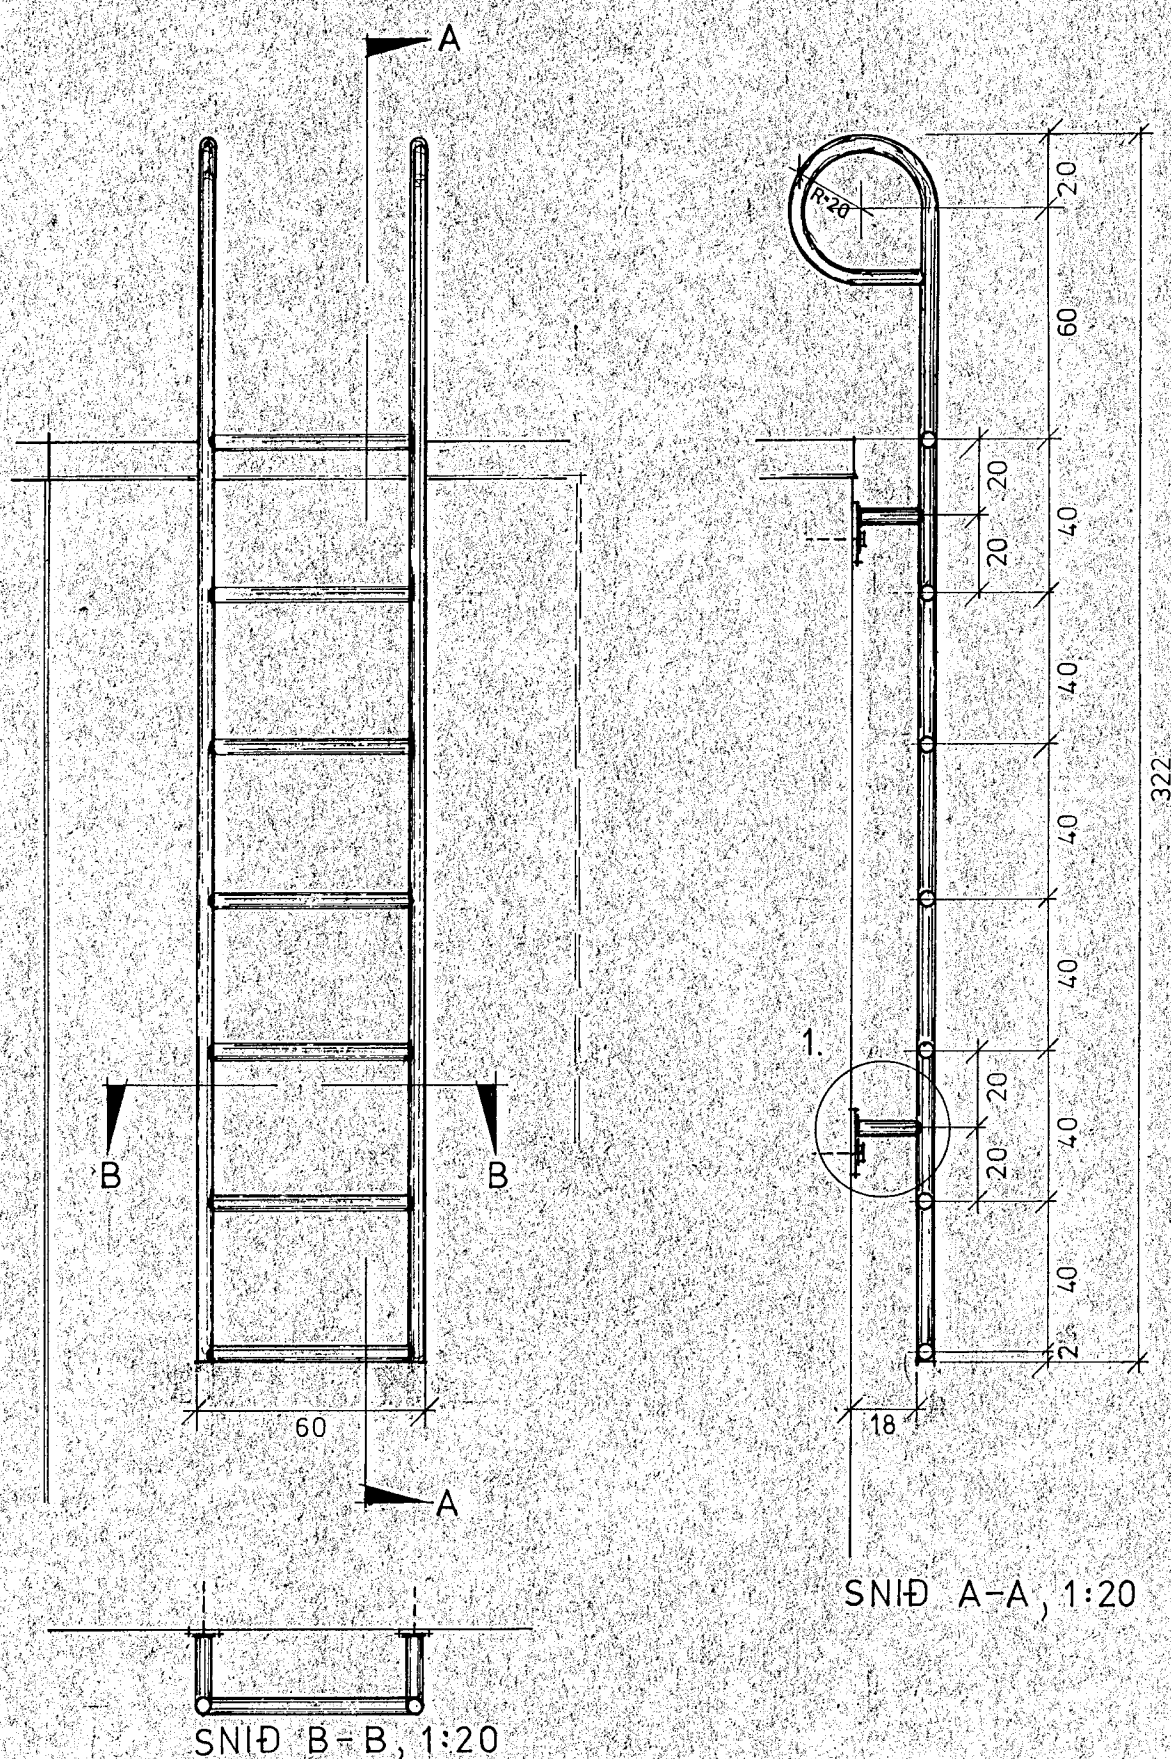


BRUNASTIGAR 2 STK.

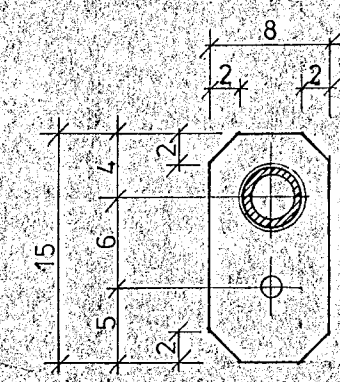


SNID A-A, 1:20


SNID B-B, 1:20

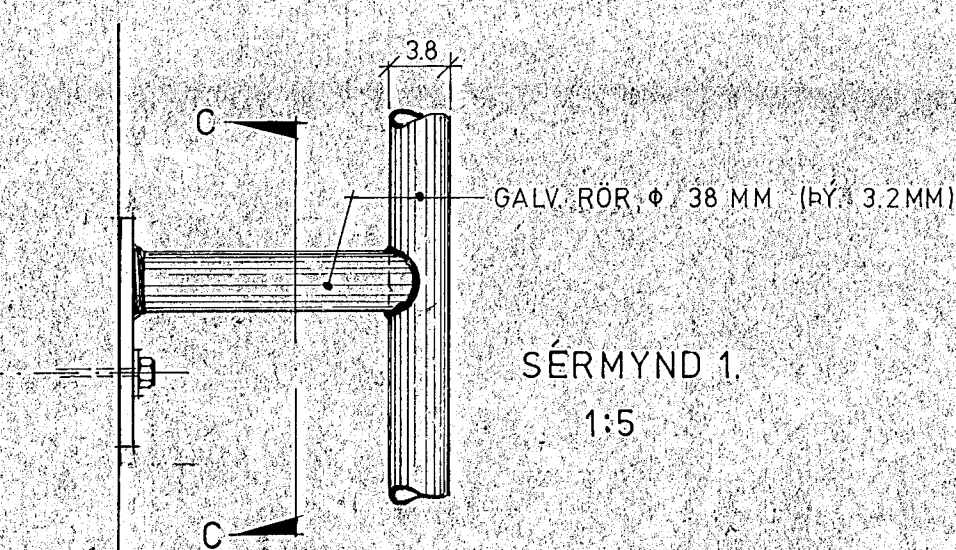


SNID C-C, 1:5

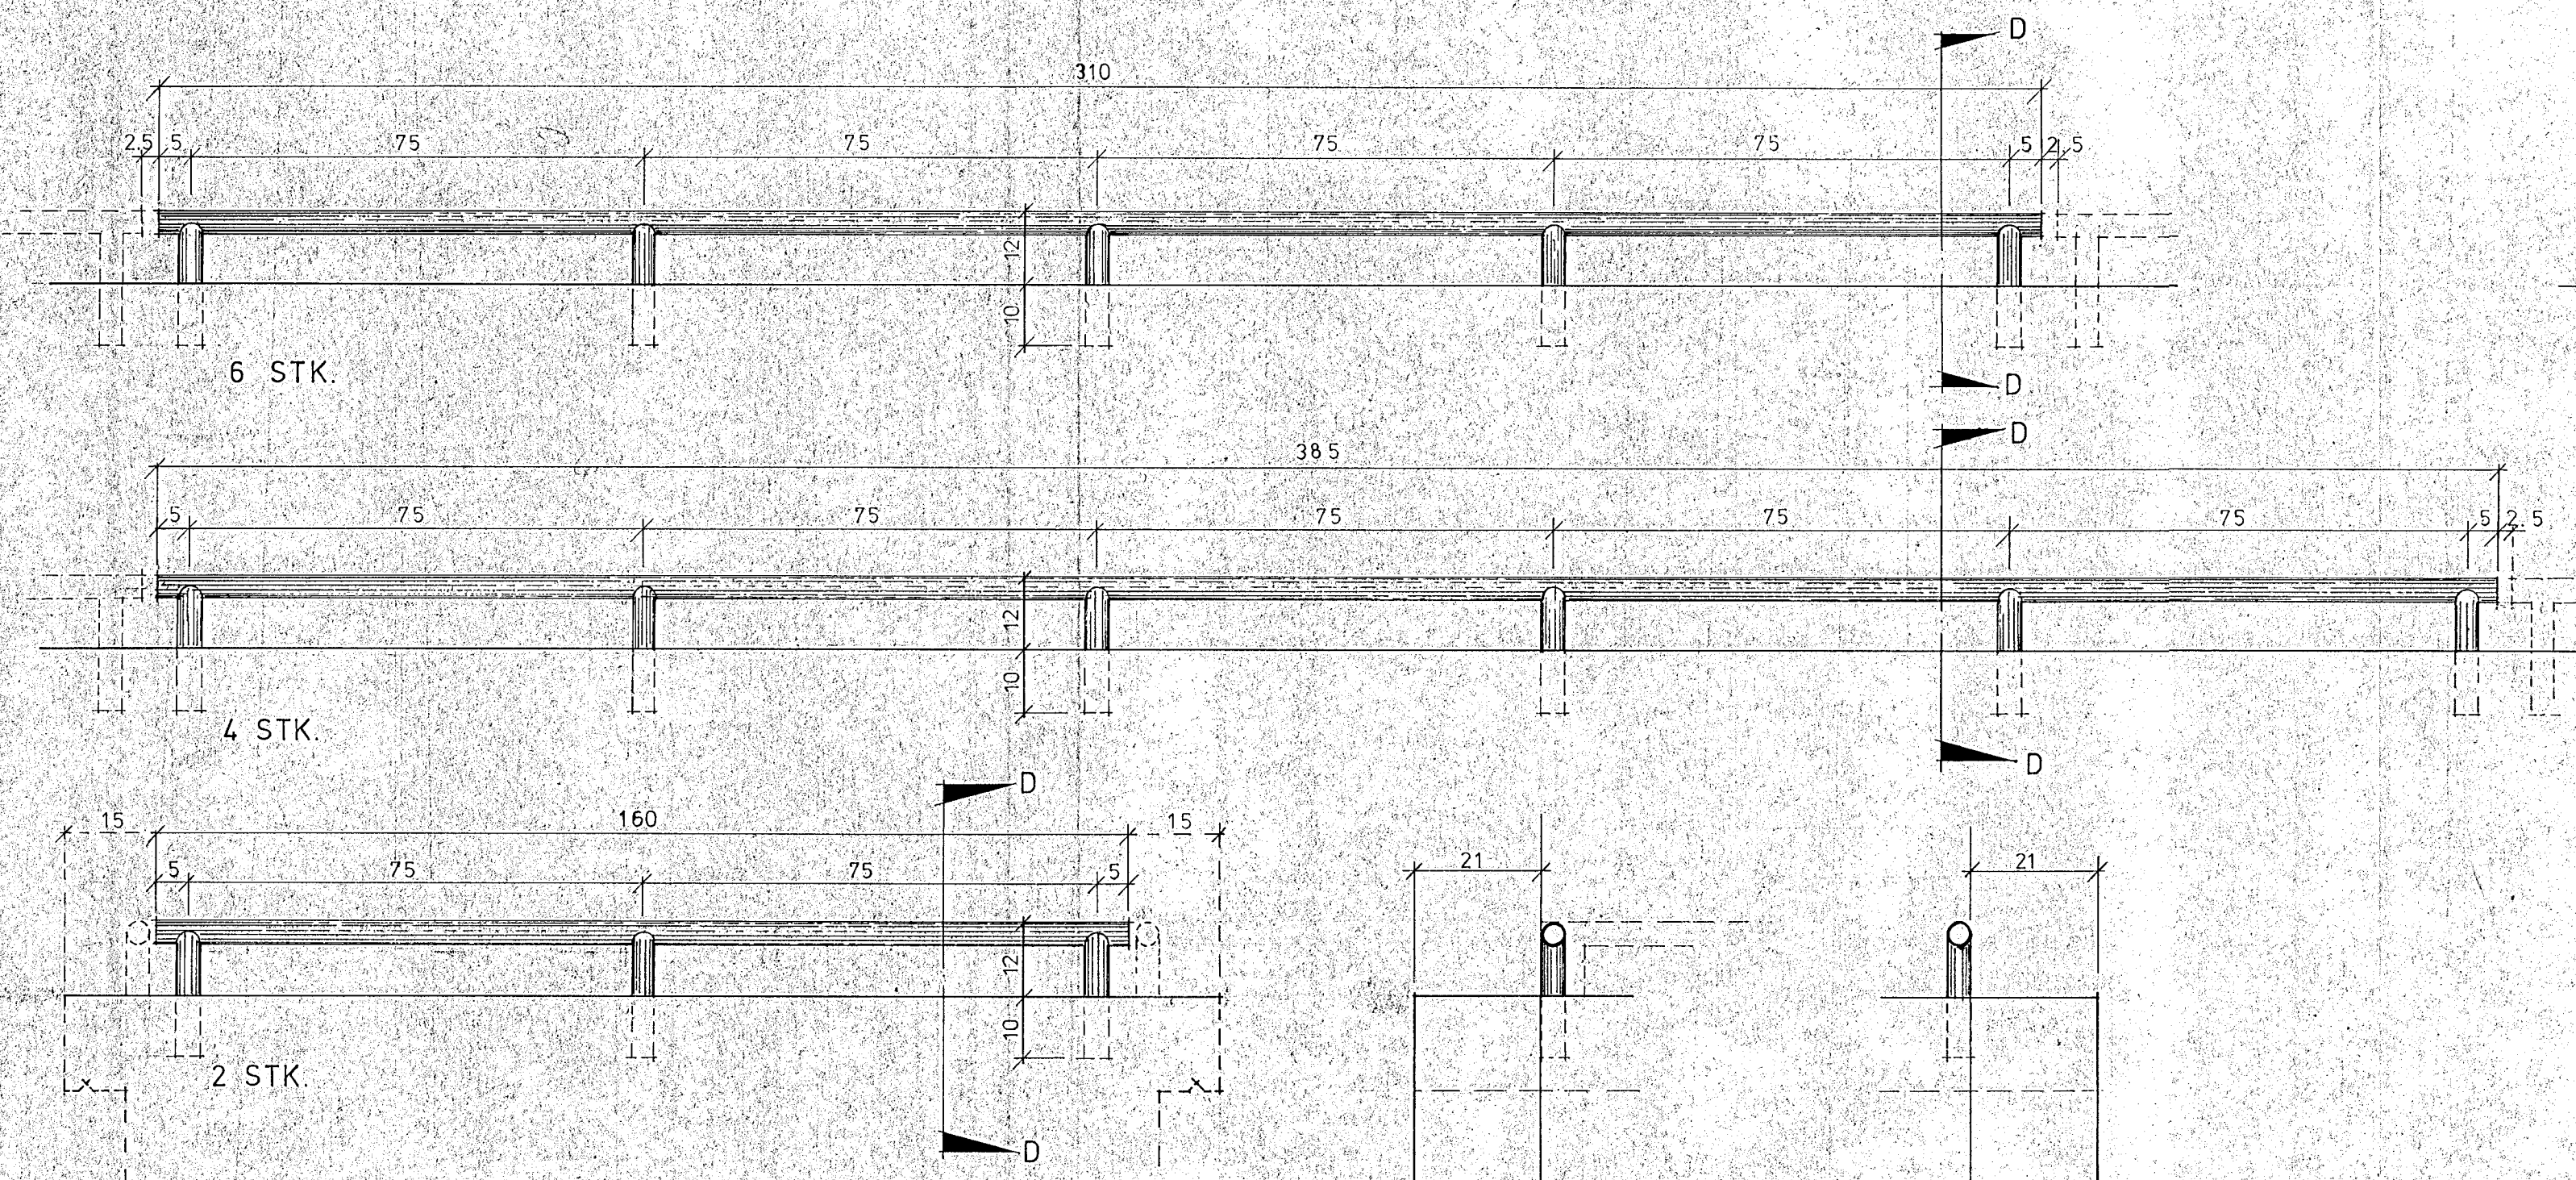



ÖRYGGISKANTUR ÚR GALV. STÁLRORI, ϕ 38 MM
M.K.V. 1:10

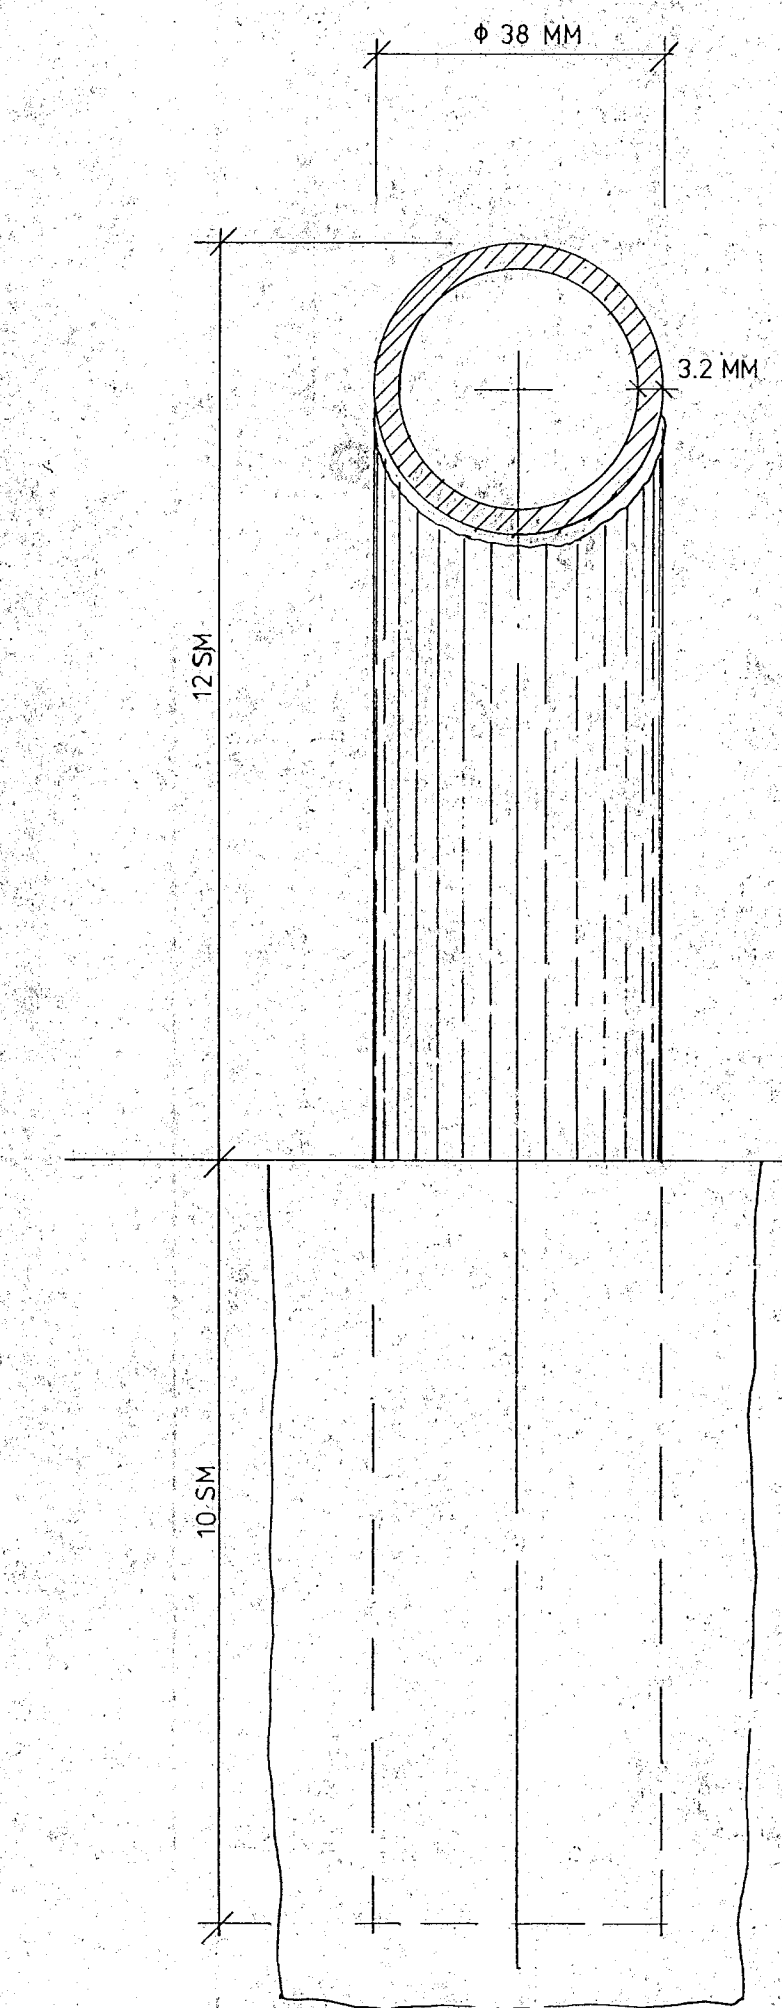

SNID D-D, 1:1

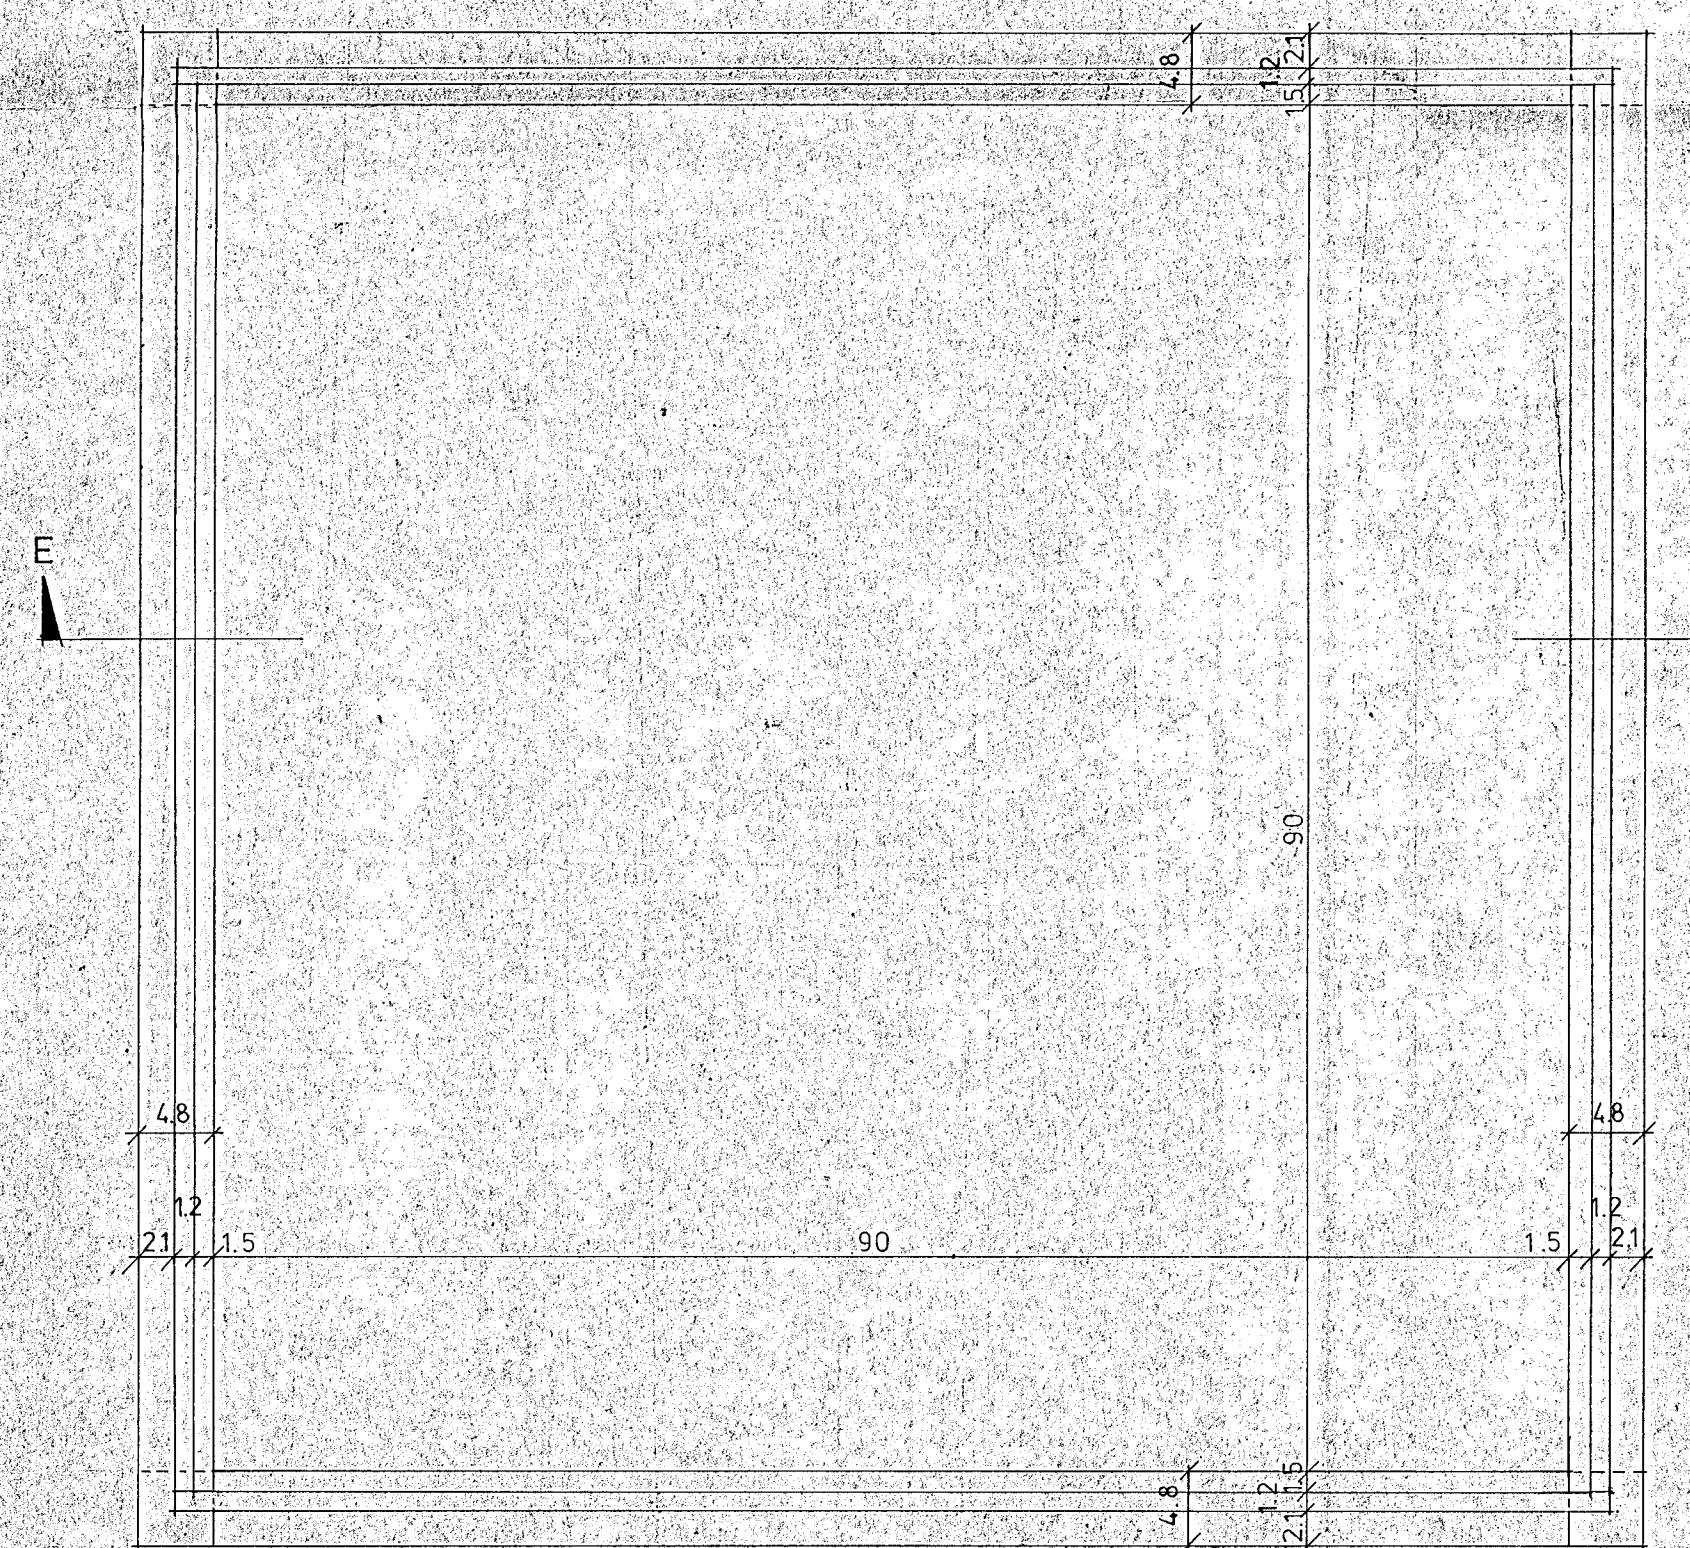

KARMAR FYRIR ÞAKKÚPLAR 29 STK.

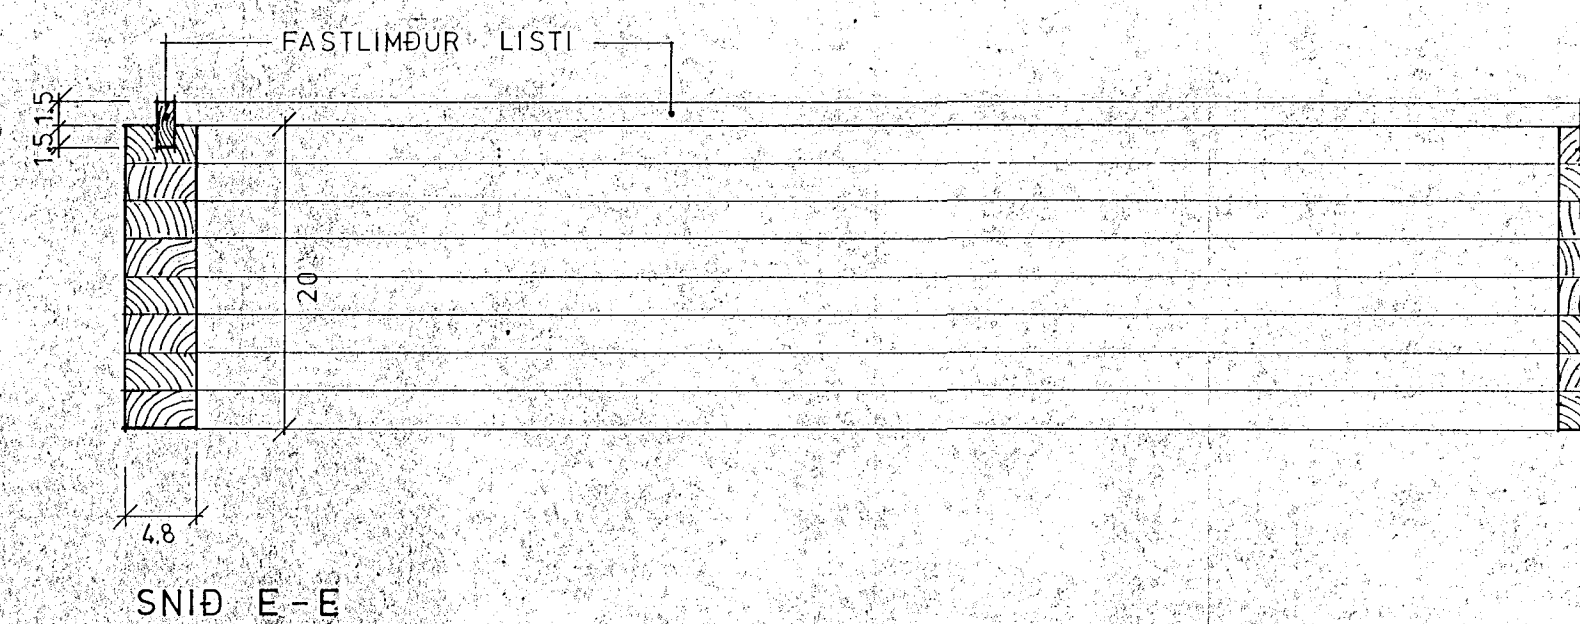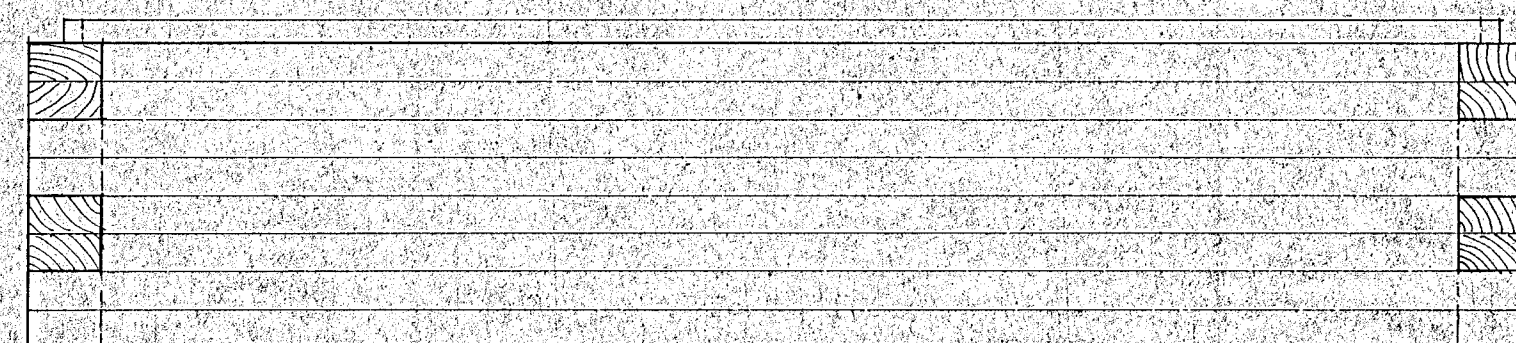

22. júlí 1985
HAFNARFIRÐI
SVEIGDANAFELLAGRINN
Stjórnir Stjórnar

TEIKN. NR. **26**