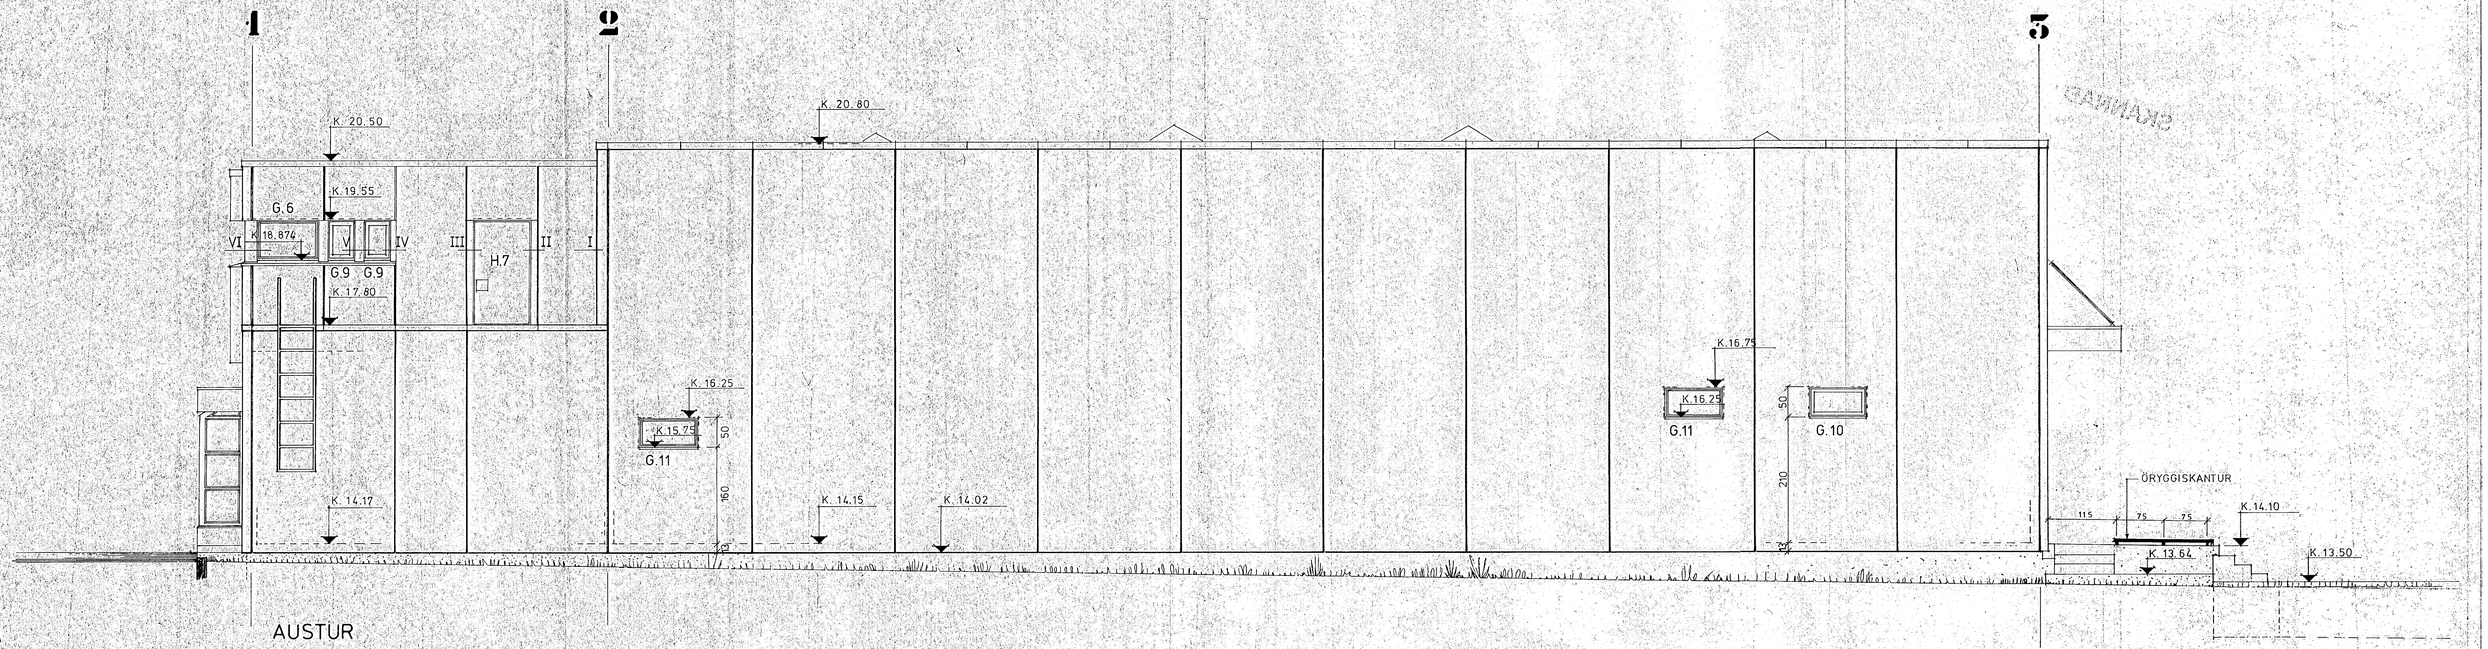

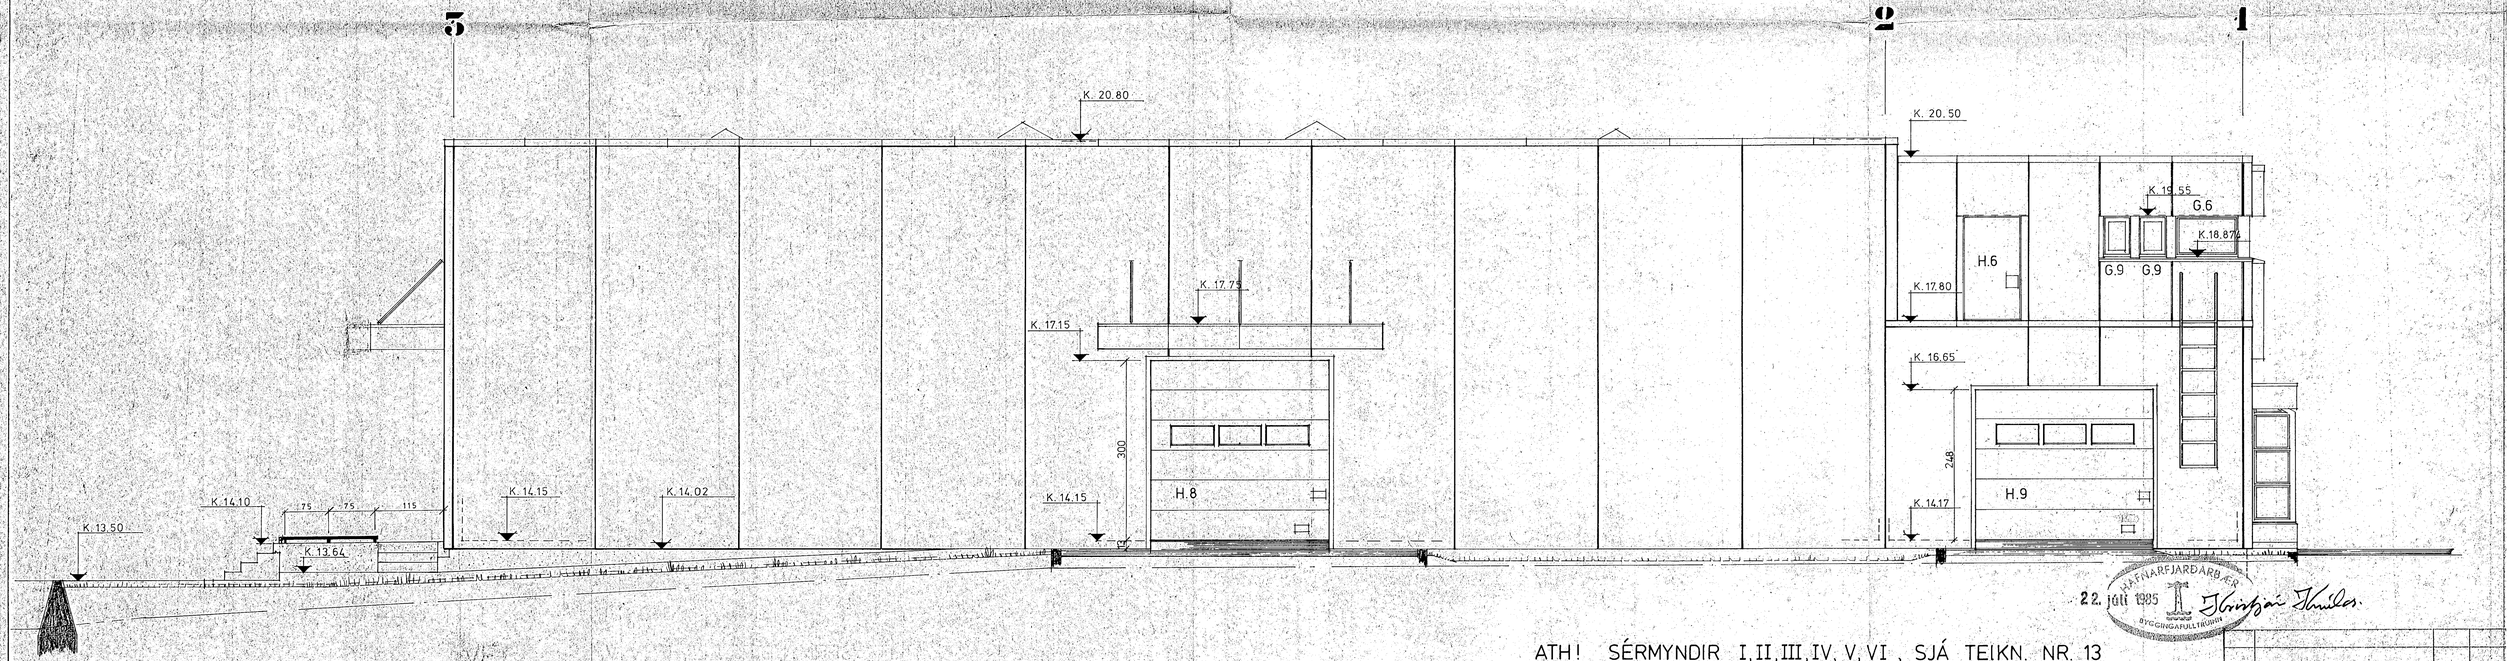

HAFNARFJARÐARBÆR
22. jún 1985
BYGGINGAFULLTRÚINN

ATH! SÉRMYNDIR I, II, III, IV, V, VI, SJÁ TEIKN. NR. 13
ÖRYGGISKANTAR, —— " —— 26

BRE.	Nótarinnk	24-83 ÍSÓ

TEIKN. NR. **18**

LITLA TEIKNISTOFAN · AUSTURGÖTU 12 · HAFNARFIRÐI · SÍMI 53770 · ÓLI ÞÓRÐARSON ARK. F.A.Í. · LOVÍSA CHRISTIANSEN INNANH. ARK. · TEIKN. · OKT. 1982 · ÚTLIT 1:50

VERKNÁM · FISKVINNSLUSKÓLINN I HAFNARFIRÐI