B

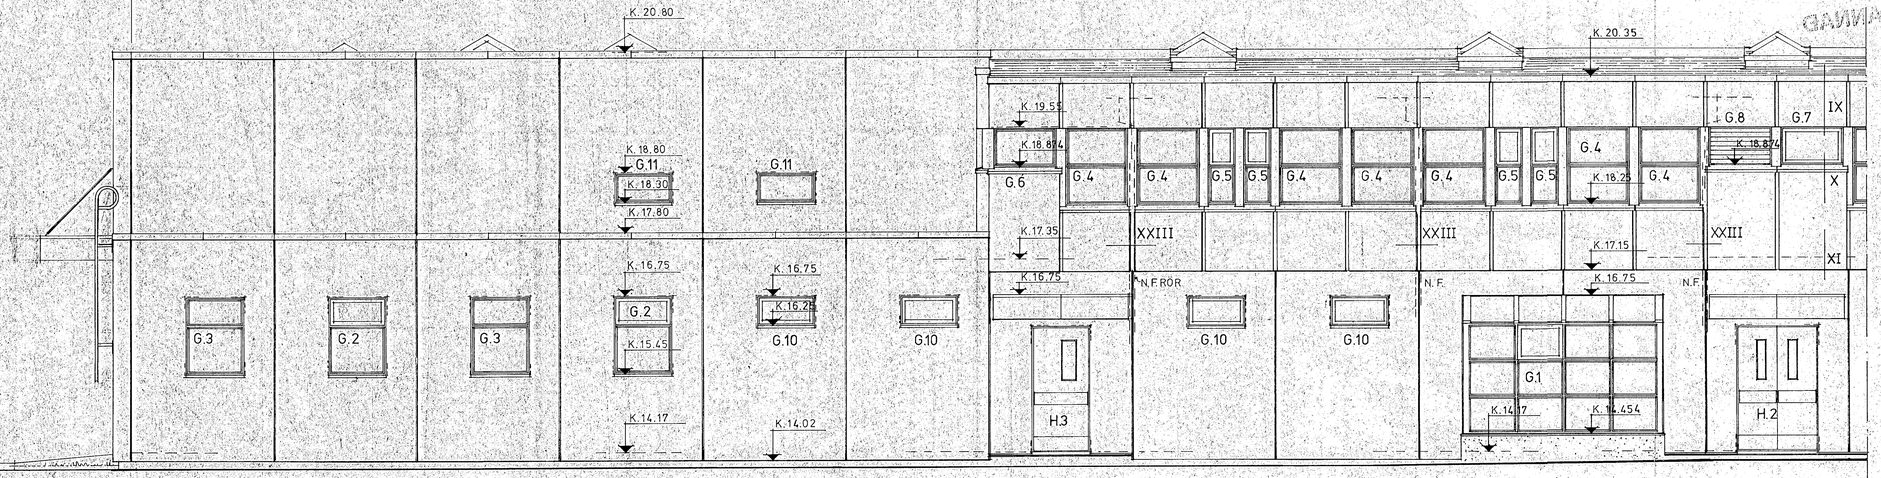

SUÐUR

SÉRMYND XXIV M.KV. 1:5

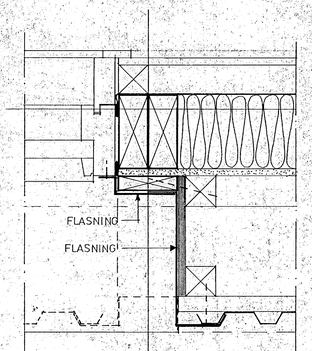

A

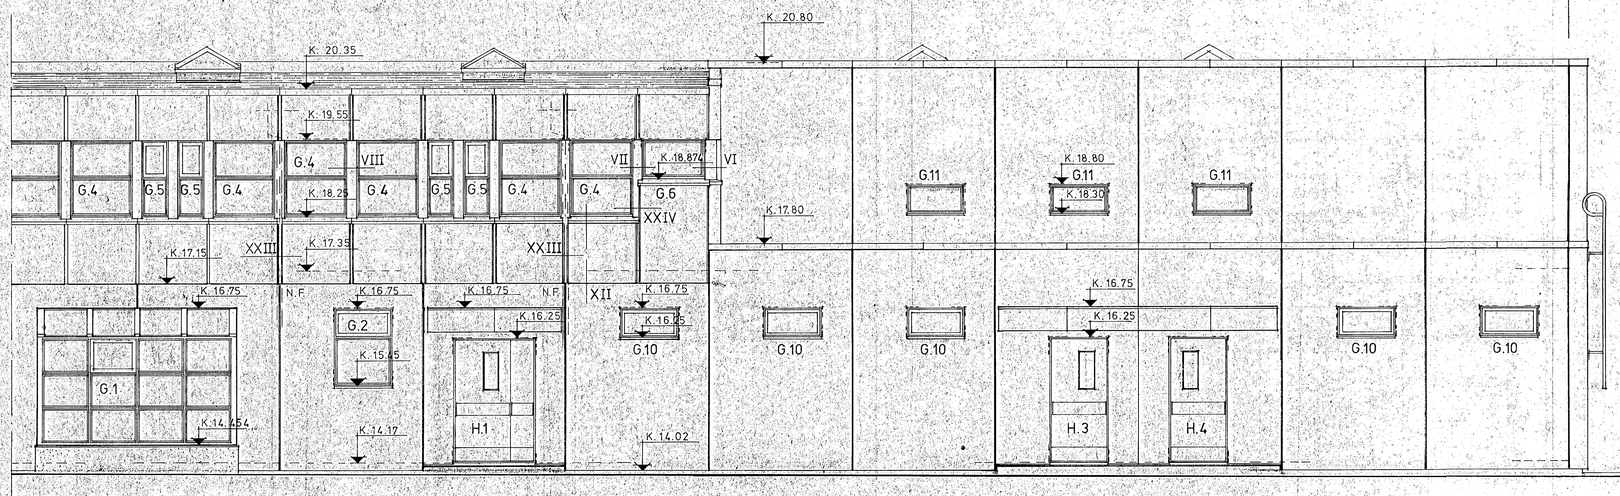

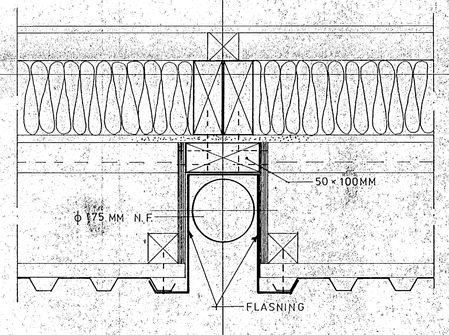

SÉRMYND XXIII M.KV. 1:5

22. JÚLÍ 1985 HAFNARFJARÐARBÆR BYGGINGAFULLTRÚINN

ATH! SÉRMYNDIR VI, VII, VIII, SJÁ TEIKN. NR. 13
—"— IX, X, XI, XII, —"— 22

BRE.	Notar	26-11 K.Ó.
		4-13 K.Ó.

TEIKN. NR. **20**