


SNEIÐING A-A
mkv. 1:50

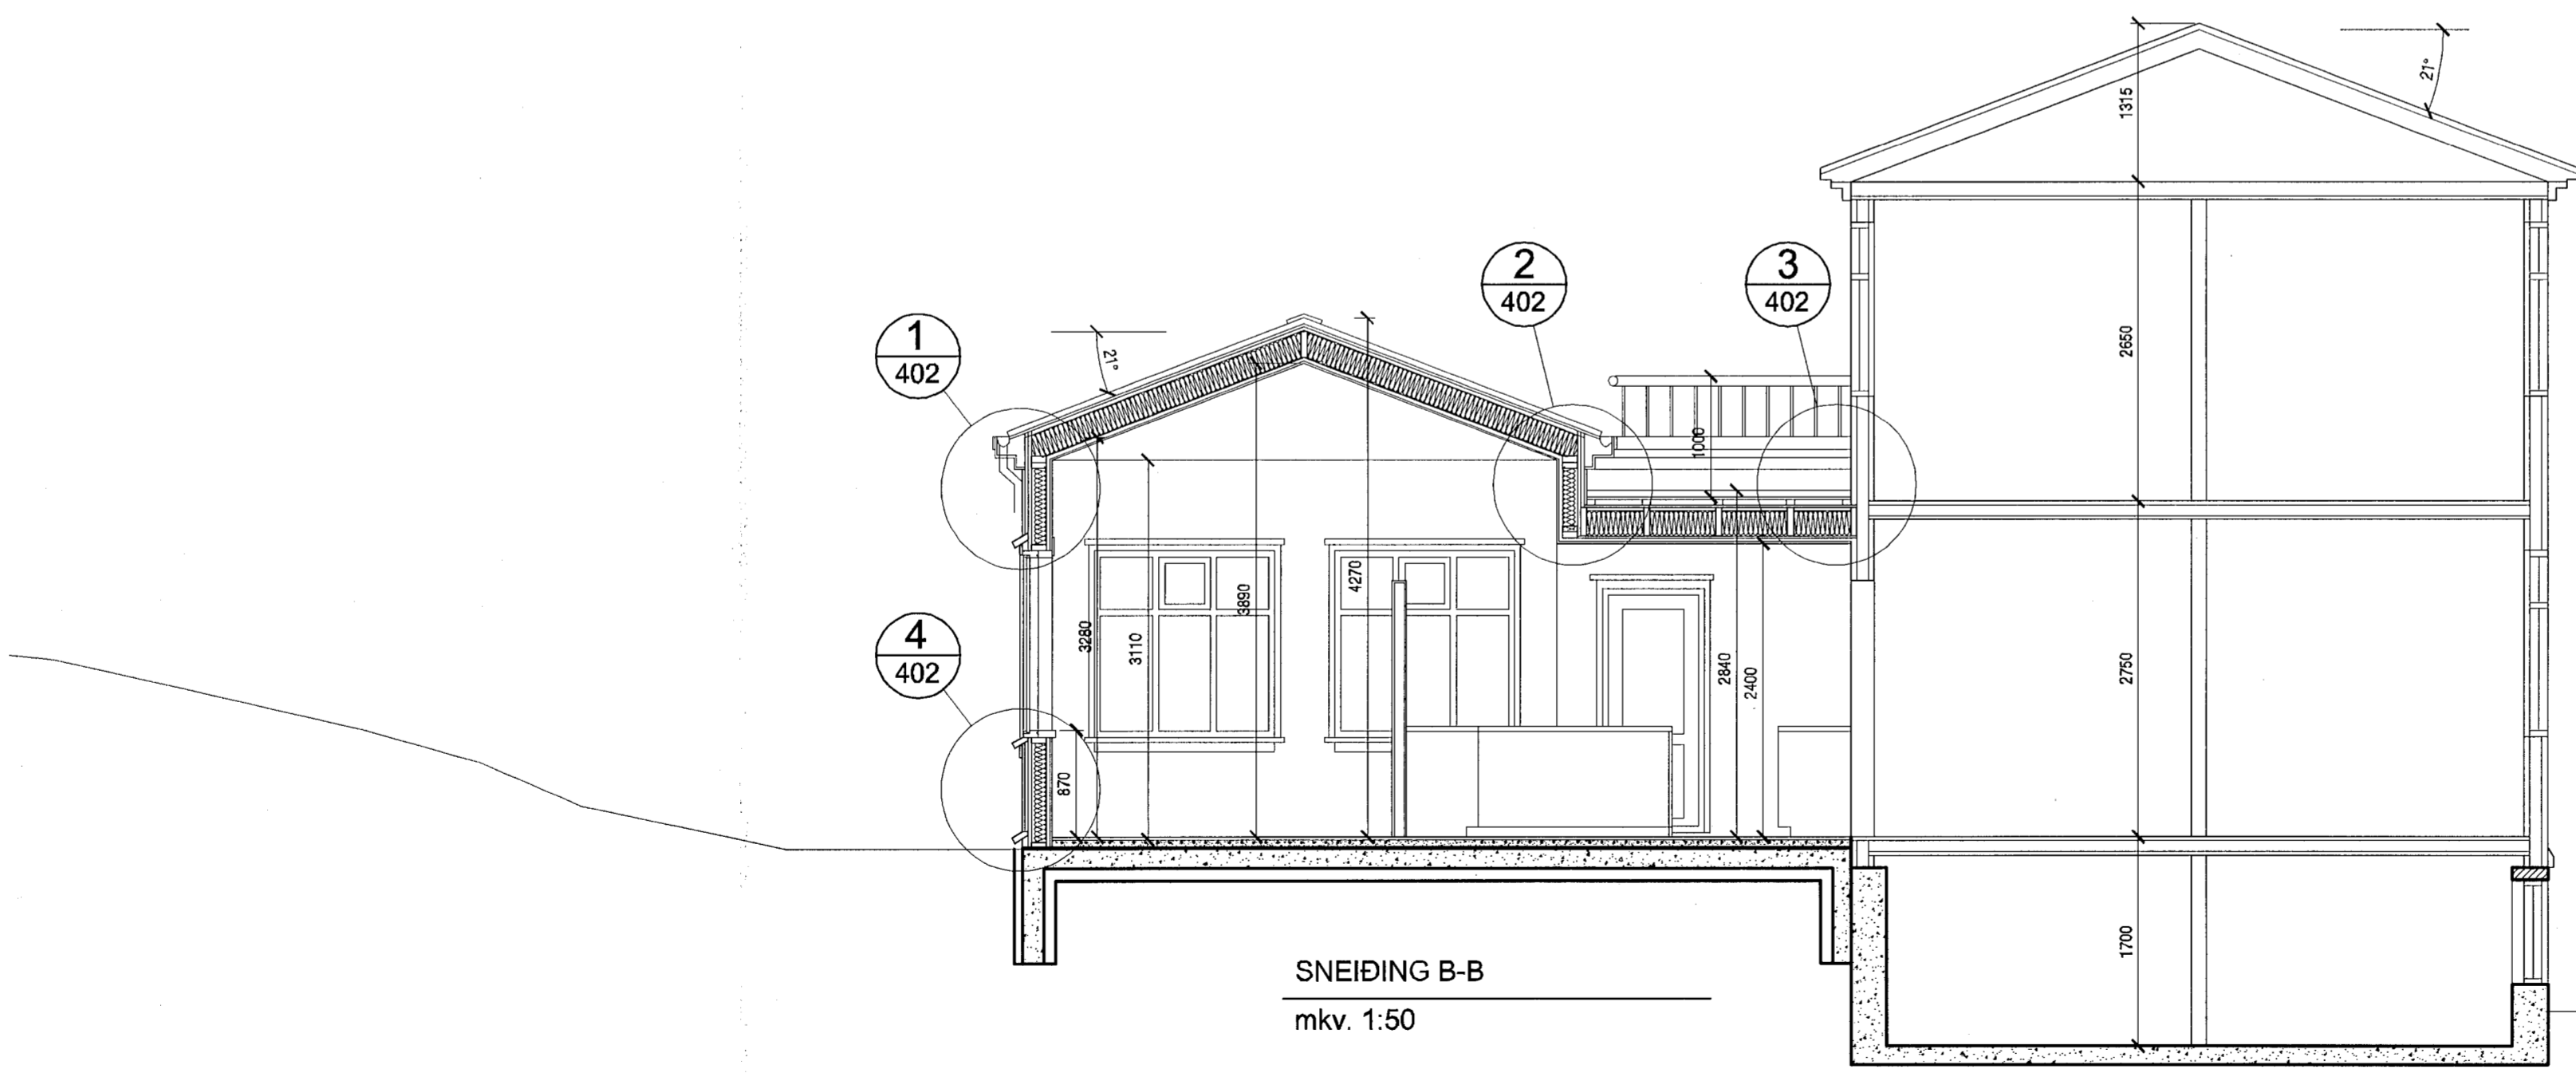

SNEIÐING B-B
mkv. 1:50

Samþykkt þann

21. feb. 2014

Byggingafulkrönn í Hafnarfirði
Fh. Hrólfur S. Gunnlaugsson

Kári Eiríksson **AOK**

KÁRI EIRÍKSSON arkitekt FAÍ - kt: 070365-4059 - VERKSTÆÐI ARKITEKTA ehf
Gunnarssundi 5 - 220 Hlj. - sími: 699 0999 - email: aok@aok.is - www.aok.is

LÆKJARGATA 11, HAFNARFJÖRDUR **13/01**
EINBÝLISHÚS - STÆKKUN

SÉRTEIKNING mkv: 1:50

SNEIÐINGAR A-A og B-B **0304**

hannað: KE teiknað: KE dags: 15.03.2013

breyting A: 26.08.2013 - steyptur REIM-120 veggur við lóðamörk
breyting B:
breyting C:
breyting D:

A2 ATH! Öll mál eru í millimetrum. Öll vafaatriði skal bera undir hönnuð.
Mælió ekki af teikningum, öll mál athugast á staðnum.
Öll afnot og afritun teikninga, að hluta eða í heild, er háð skriflegu leyfi höfundar.