



Samþykkt þann
 21. feb. 2014
 Byggingafulltrúinn í Hafnarfjörð
 F.h. Hrólfur S. Gunnarsson

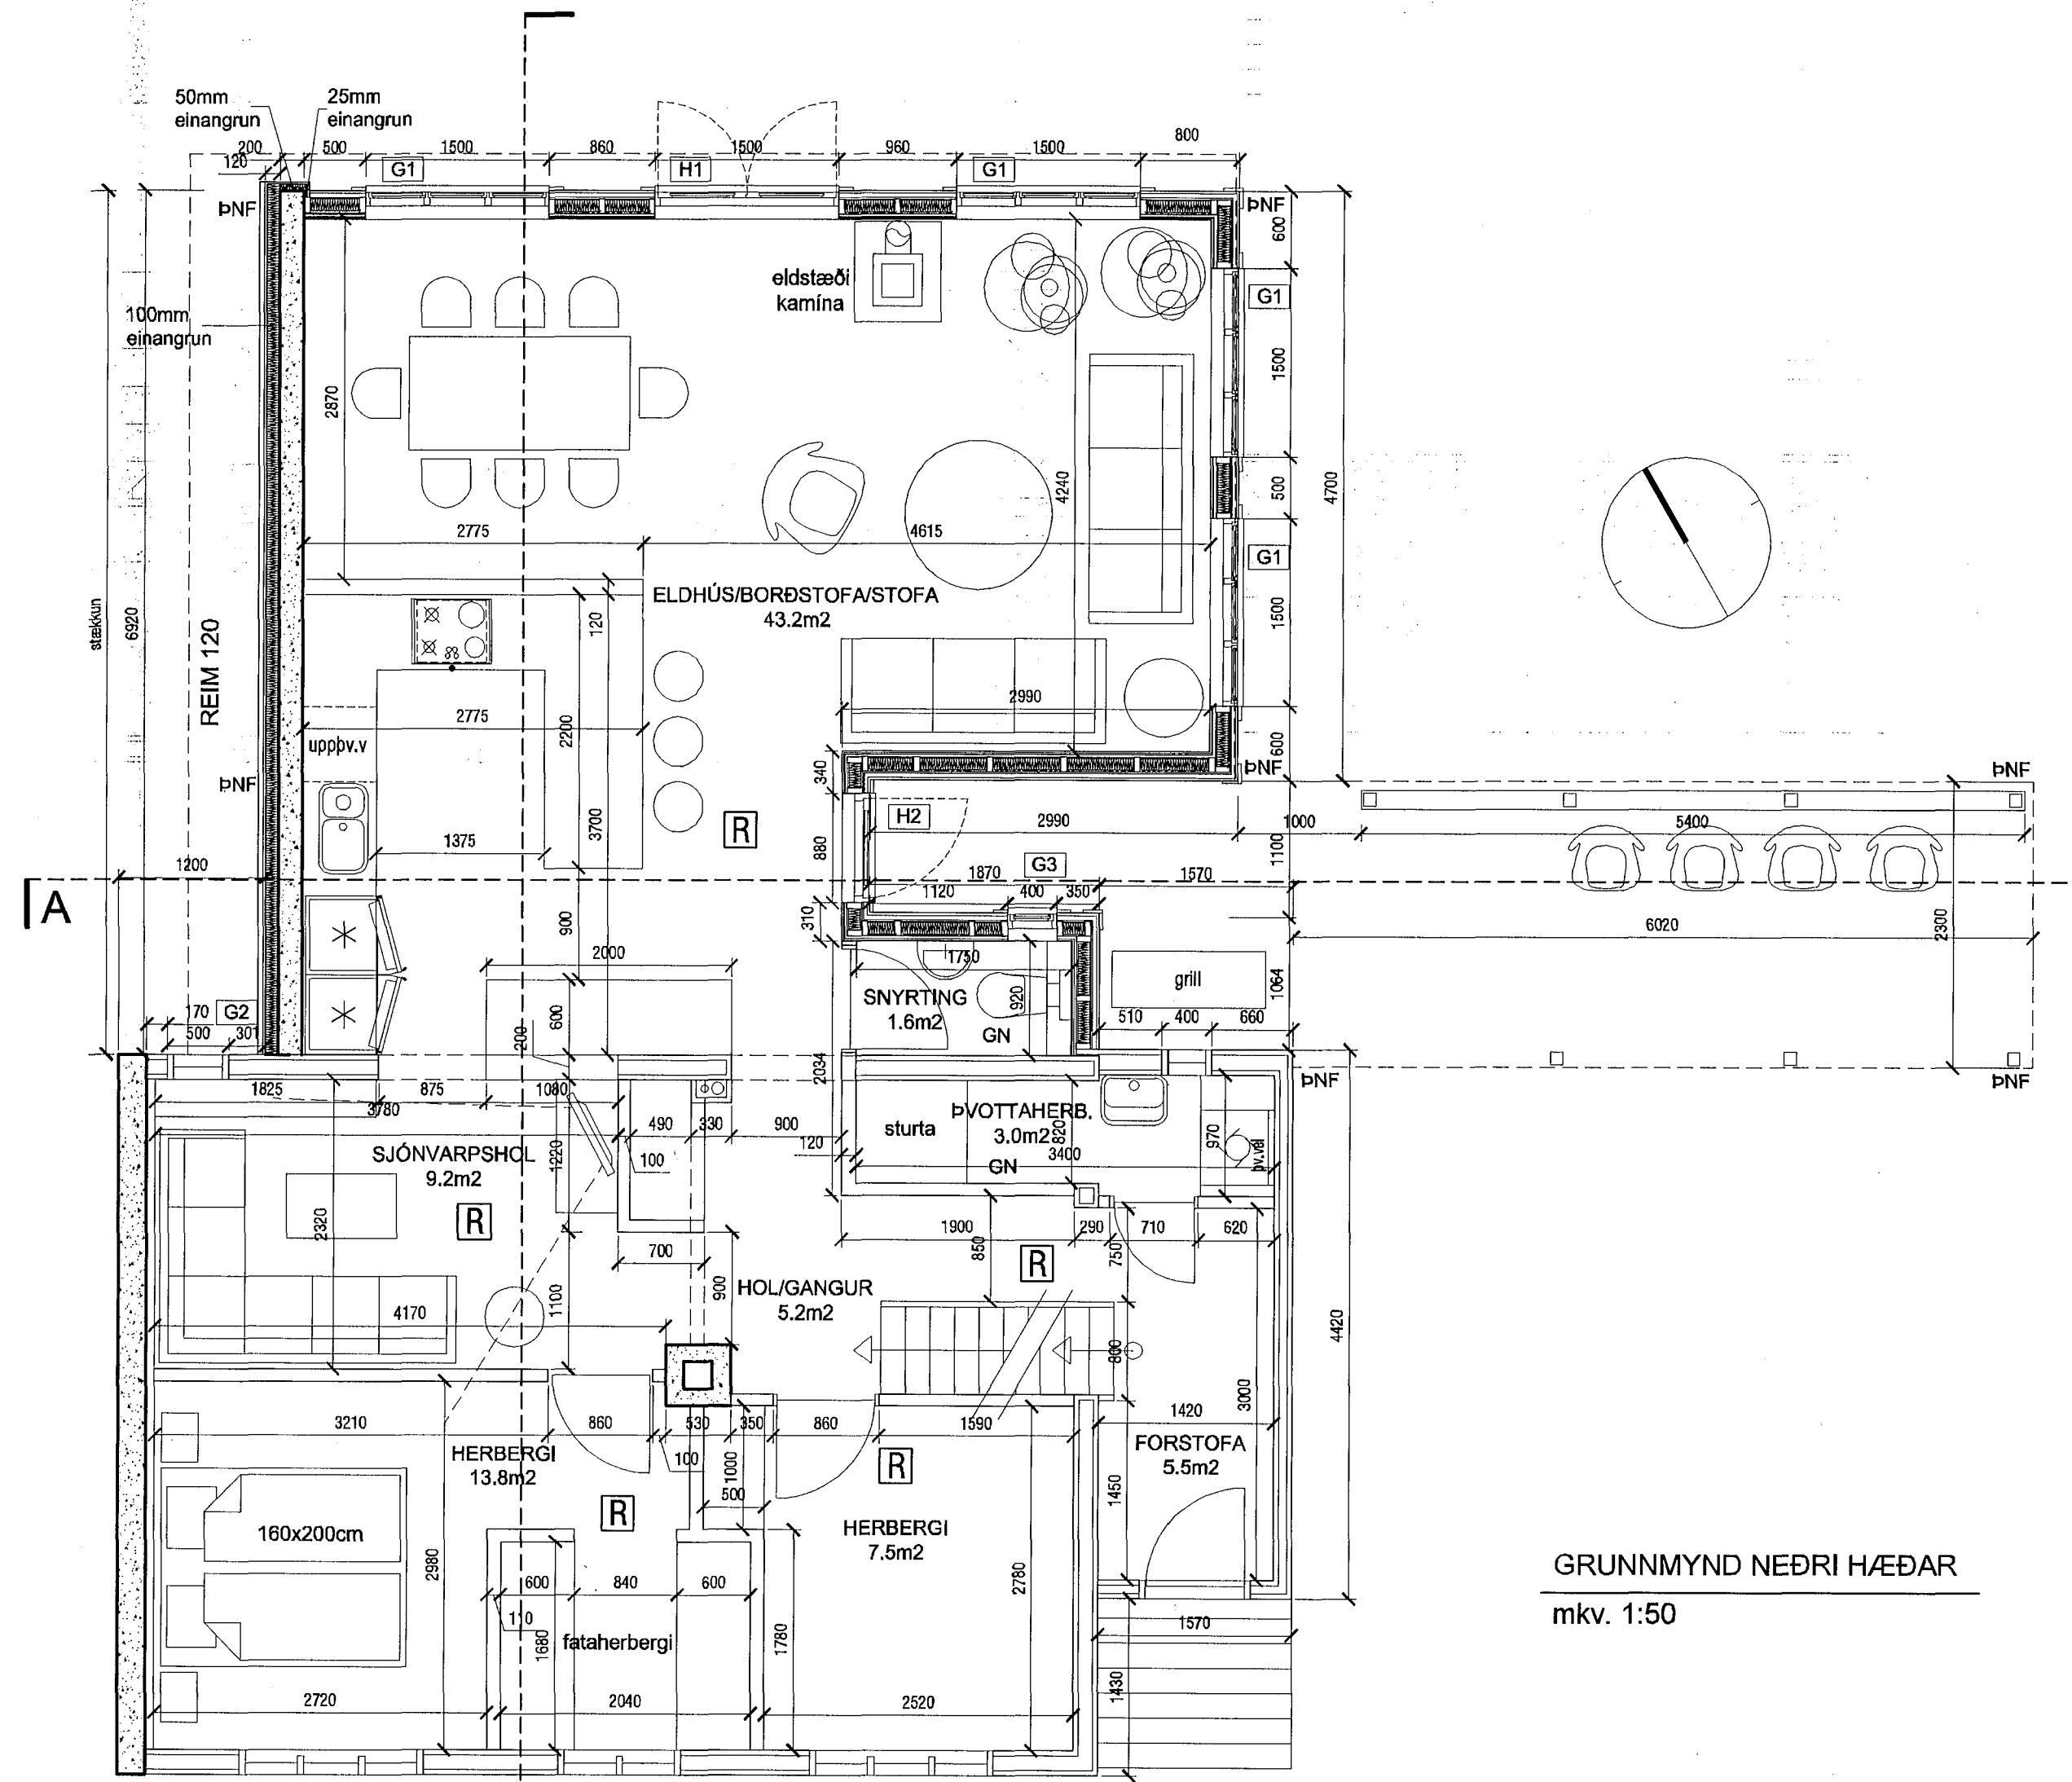

GRUNNMYND NEDRI HÆÐAR
 mkv. 1:50

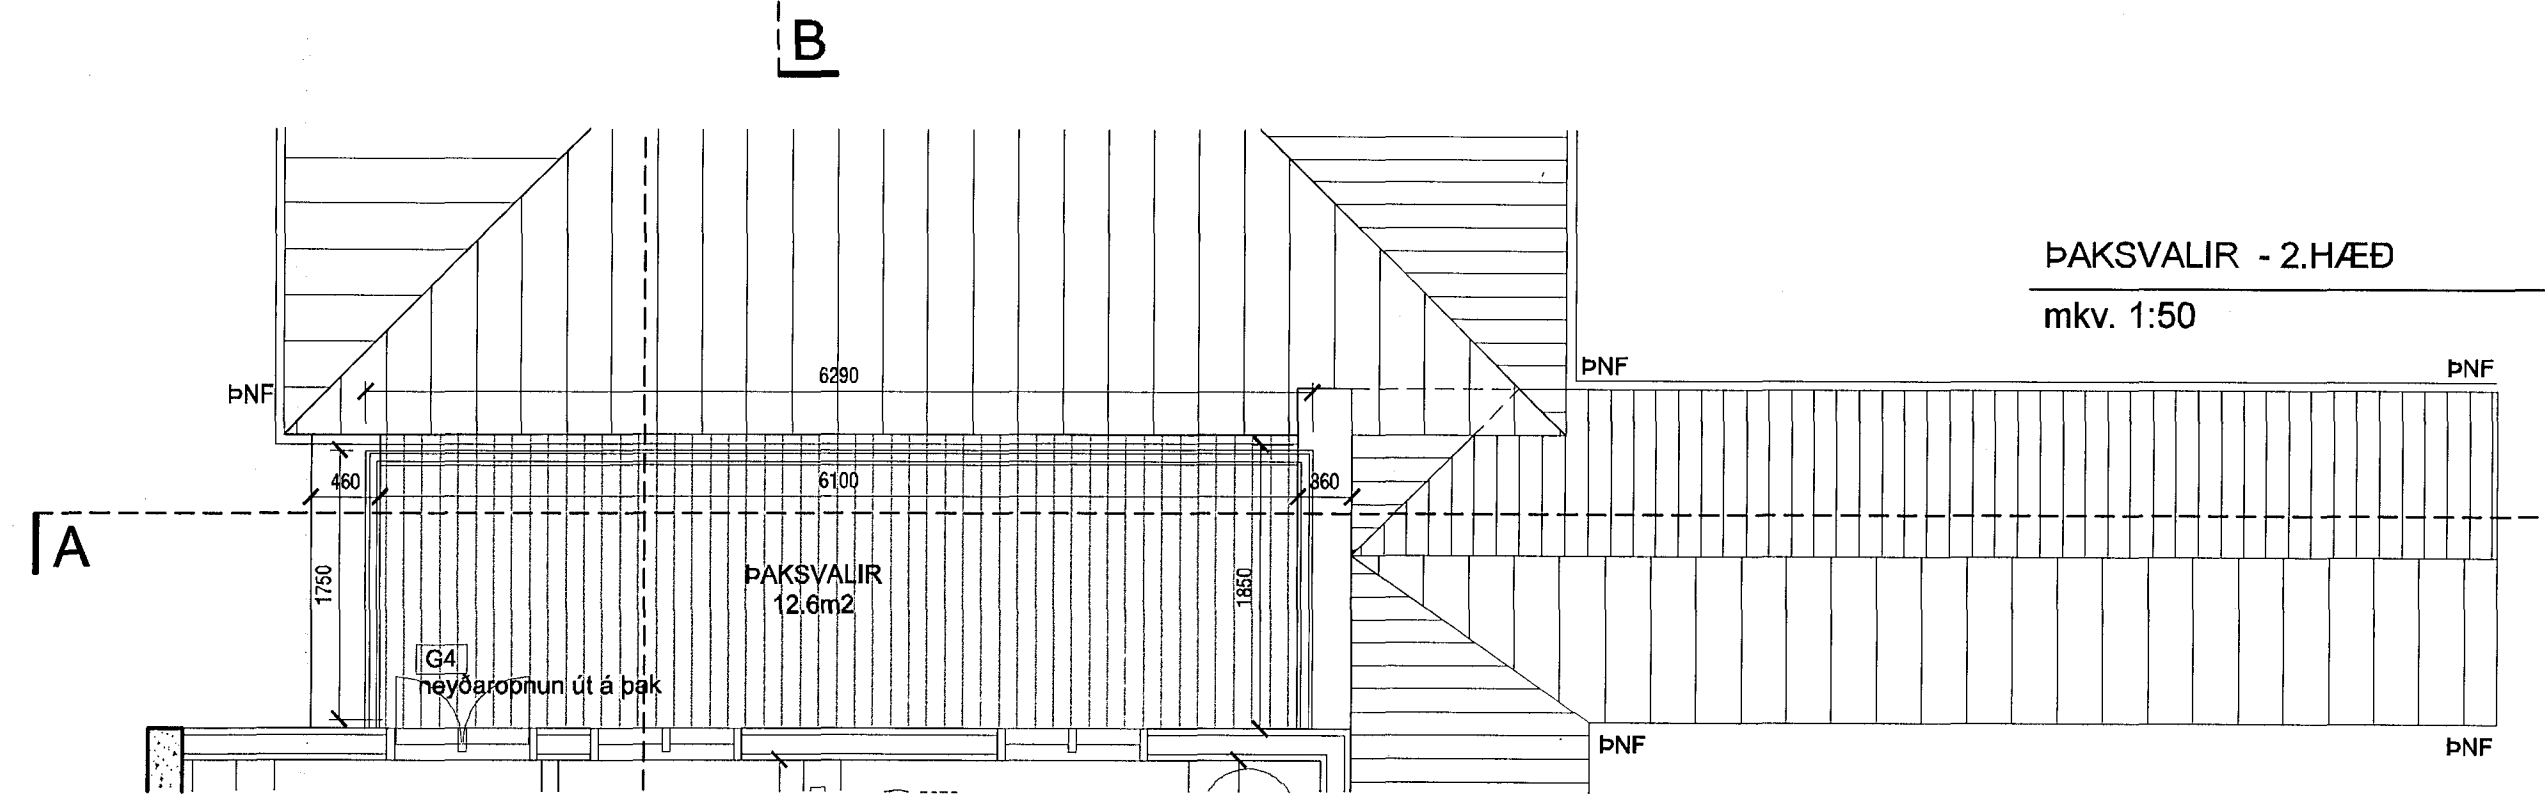

PAKSVALIR - 2.HÆÐ
 mkv. 1:50

R. P. AOK

KARI EIRIKSSON arkitekt FAÍ - kt: 070365-4059 - VERKSTÆÐI ARKITEKTA ehf
 Gunnarsundi 5 - 220 Hfj. - sími: 699 0999 - email: aok@aok.is - www.aok.is

LÆKJARGATA 11, HAFNARFJÖRDUR
 EINBYLISHÚS - STÆKKUN

13/01

SÉRTEIKNING mkv: 1:50

grunnmynd jarðhæðar, þaksvalir 2.hæð

0301

hannað: KE teiknað: KE dags: 15.03.2013

breyting A: 26.08.2013 - steyptur REIM-120 veggur við lóðarmörk
 breyting B: 15.10.2013 - bárujám á steyptum REIM-120 vegg, breyting á þvottahúsi.
 breyting C: 04.01.2014 - grunnmynd 2.hæð - þaksvalir.
 breyting D:

A2 ATH! Öll mál eru í millimetrum. Öll vafatrúð skal bera undir hönnuð.
 Mælió ekki af teikningum, Öll mál athugist á staðnum.
 Öll afnot og afritun teikningar, að hluta eða í heild, er háð skriflegu leyfi höfundar.