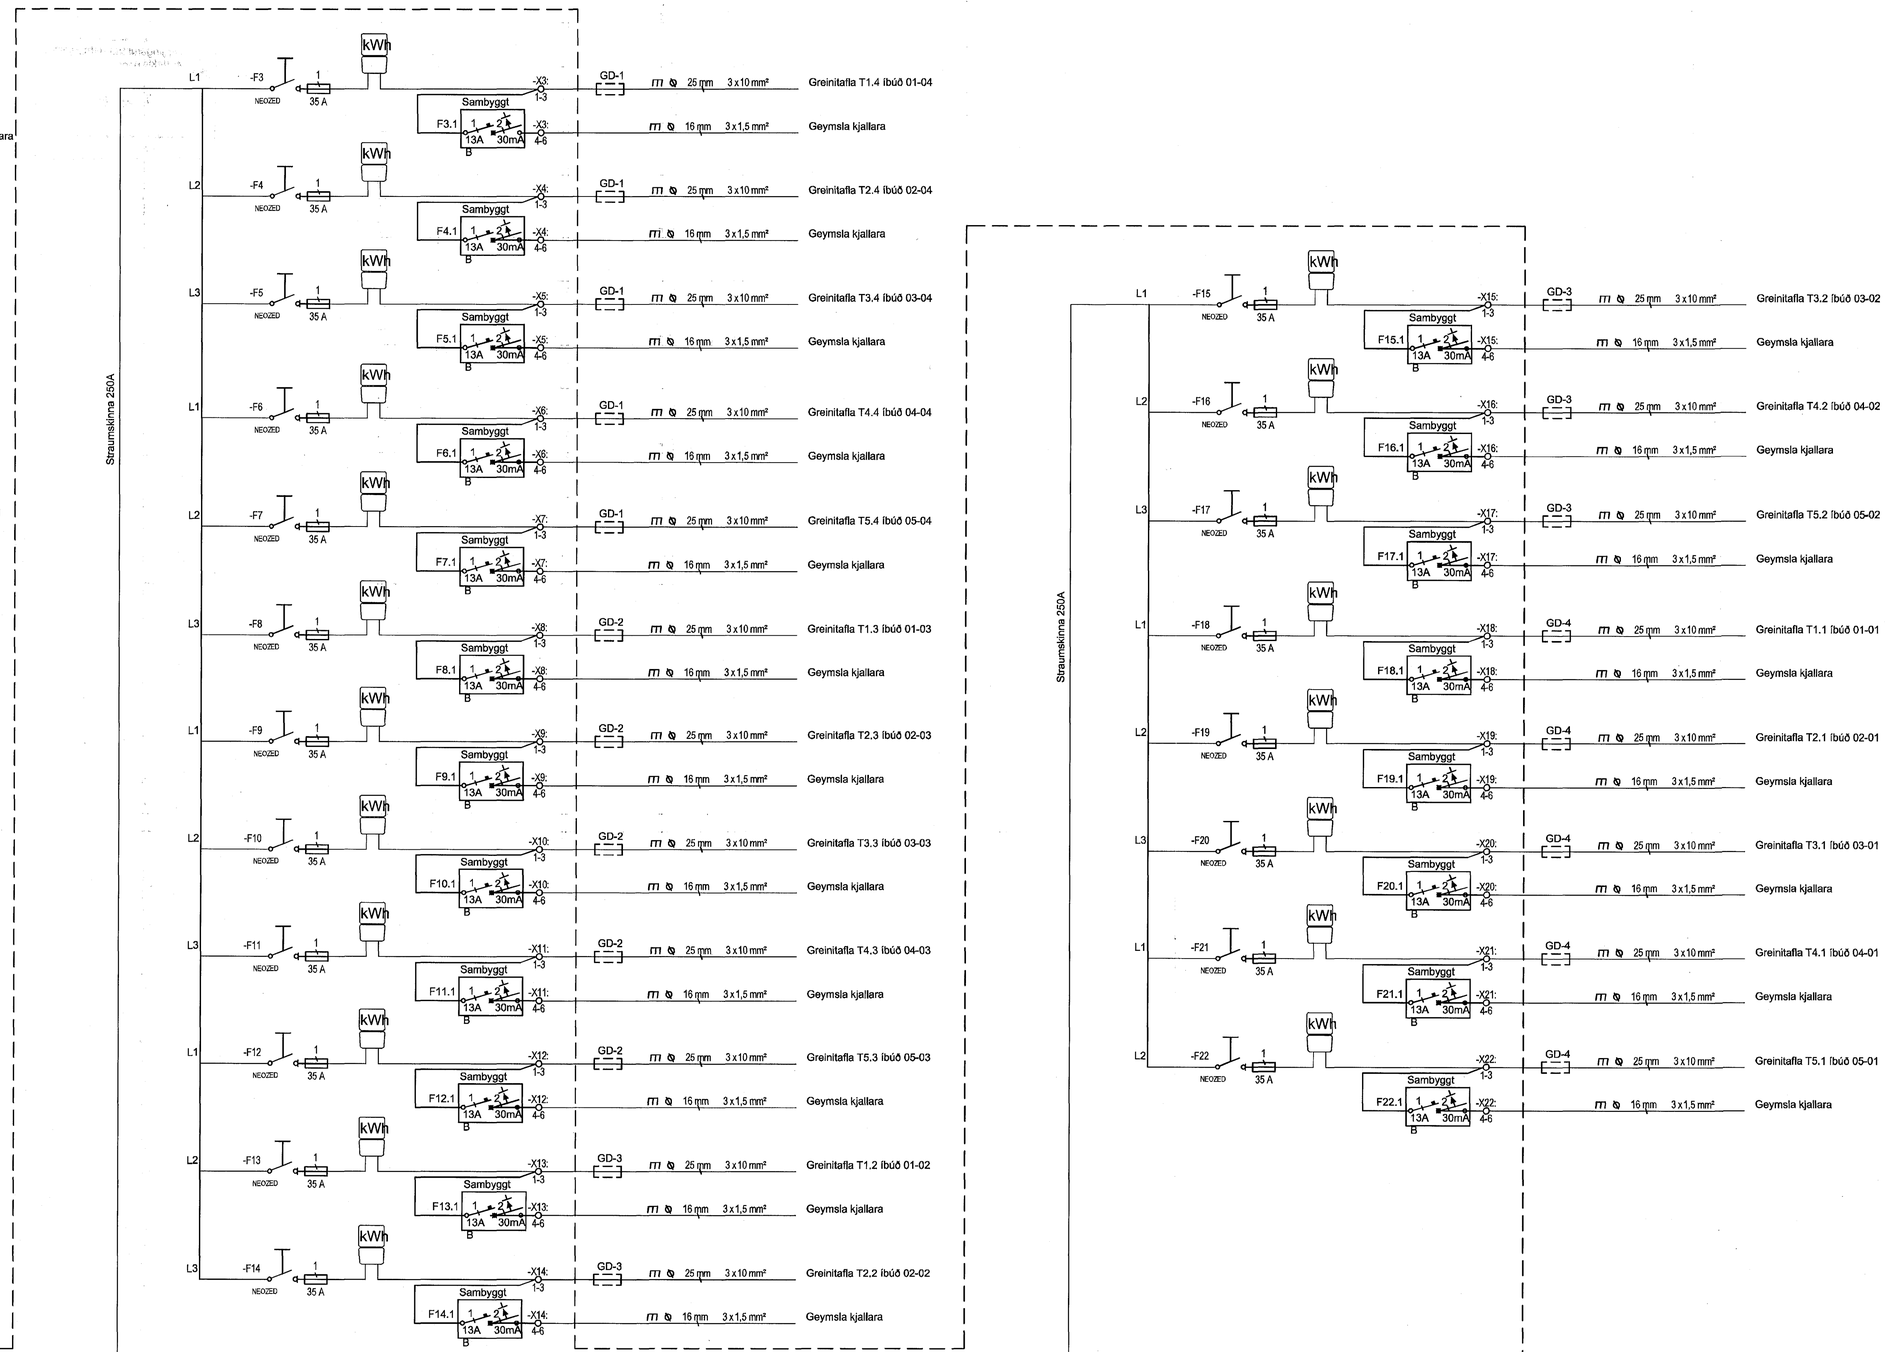


0 100 200 300 400 500
M 1:50 mm

Byggingafulltrúi Hafnarfjarðar
Móttekið þann
29 JAN 2014

AÐALHÖNNUÐUR

| ÚTG. | DAGS. | ÚTGÁFUFERILL | HANNAÐ TEIKN. YFIRF. |
|---|---|---|---|
| B1 | 29.11.13 | Teikningar uppfærðar vegna breytingar á grunnum arkitekts | GES - HMH - GES |
| — | — | — | — |
| — | — | — | — |
EFLA VERKFRÆÐISTOFA
Sími: 412 6000 www.efla.is

# Fjölbýlishús
Skipalón 23
220 Hafnarfirði

AÐAL- OG SAMVIRKNIGARHÖNNUÐUR PÁLL GUNNLAUGSSON KT-210352 2199
ASK
28. jan. 2014

Raflagnir
Einlínumynd
Aðaltafla T0.0

| TEIKNINÚMER | BLAÐSTÆRÐ | HANNAÐ: | GES | — |
|---|---|---|---|---|
| 5093-001 | A1 | TEIKNAÐ: | GES | — |
| xx_3_11_02 | | YFIRFARIÐ: | — | — |
| DAGS. | MÆLIKVARÐI | | ÚTGÁFA | |
| 21.12.2006 | Enginn | | B1 | |

SAMÞYKKT:
Kennitala: Davíð Eysteinn Sölvason Tæ: 00356-3339

T:\220\Skipalon 23\Rafkerfi og fjarskiptakerfi\mstr_uteljós\xx1204.dwg