


Byggingafultrúi Hafnarfjarðar
Móttakið þann
29 JAN 2014

ABALHÖNNUNUR

ÚTG.	DAGS.	ÚTGAUFERILL	HANNAÐ TERNAL YFIRF.
B1	29.11.13	Tekningar upptækar vegna breytingar á grunnum arkitekts	GES - HMH - GES
-	-	-	-
-	-	-	-
-	-	-	-
-	-	-	-
-	-	-	-
-	-	-	-
-	-	-	-
-	-	-	-

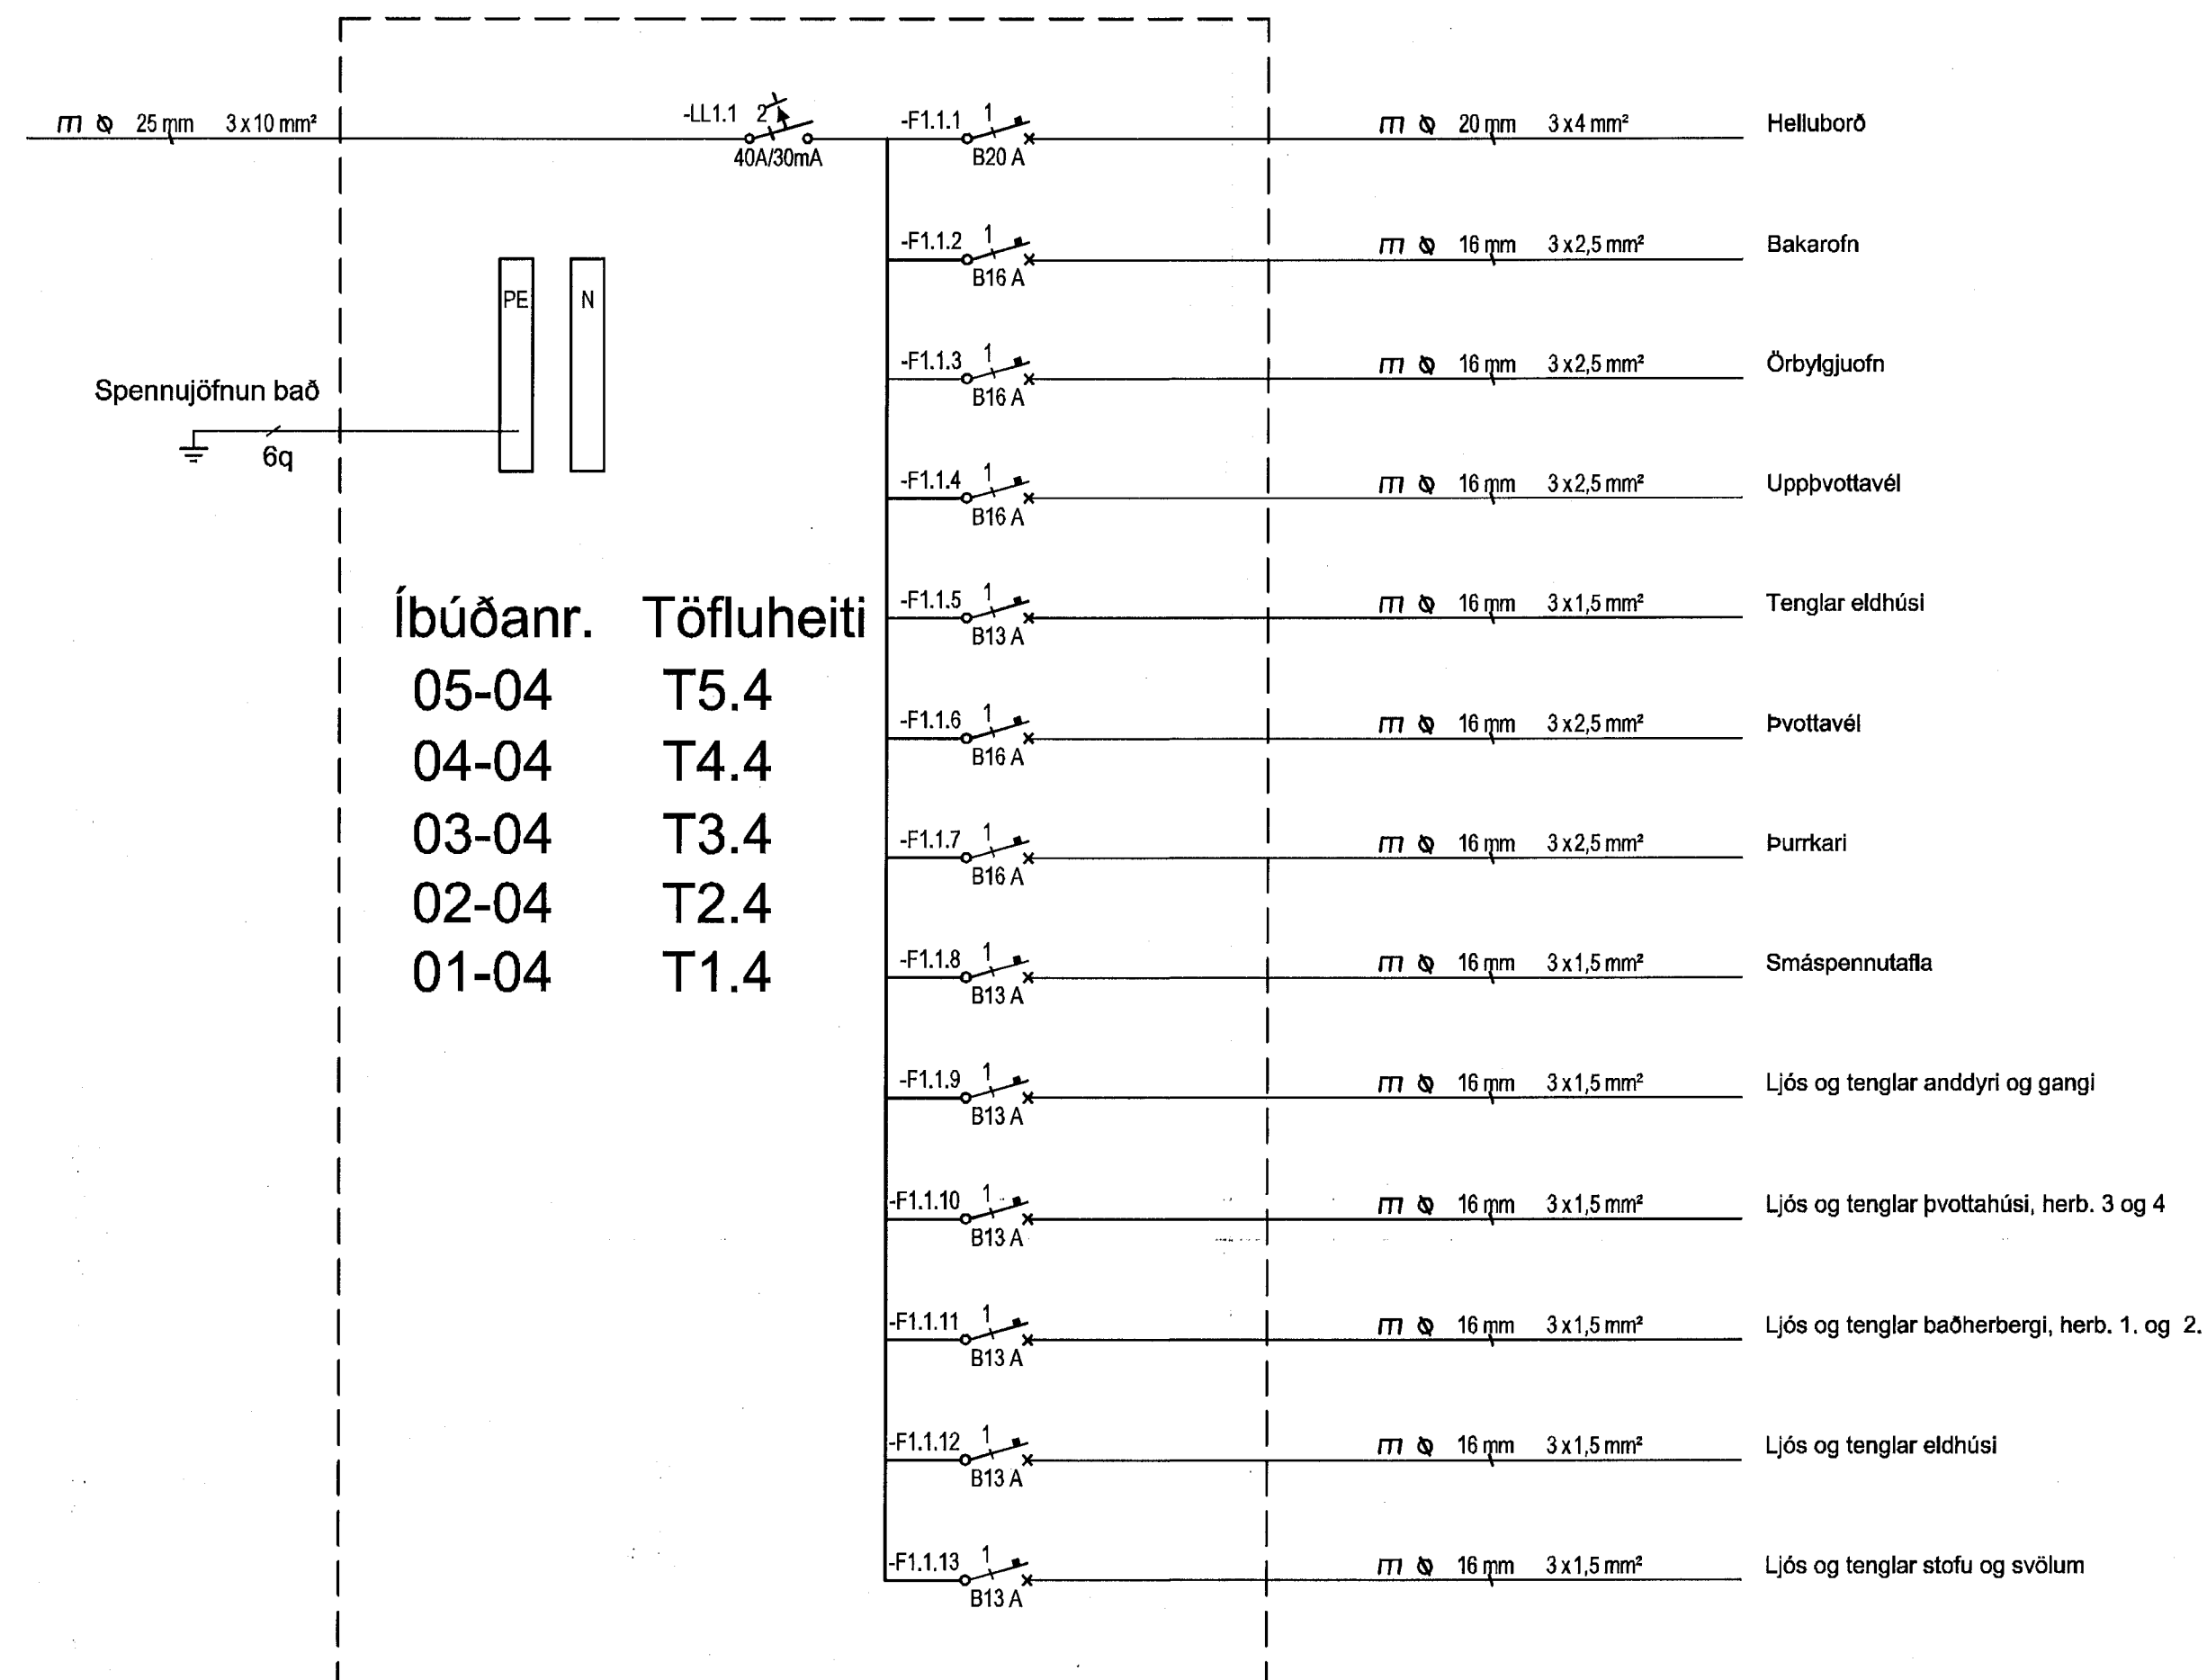

Íbúðanr.	Töfluheiti
05-04	T5.4
04-04	T4.4
03-04	T3.4
02-04	T2.4
01-04	T1.4

EFLA
VERKFRÆÐISTOFA
Sími: 412 6000 www.efla.is


Fjölbylishús
Skjalón 23
220 Hafnarfjörð

Raflagnir
Einlínnumynd
Greinatölur íbúða

ASK
28. jan. 2014

TEKNIÐMÉR	BLADSTÆÐ	HANNAÐ	GES
5093-001	A1	TEKNAÐ	GES
XX_3_11_04		YFIRFARNÐ	
DAGS.	MÆLIKVARÐ	ÚTGAFA	
21.12.2006	1:50	B1	

SAMPRYKKT:
Kennitala: Davíð Eyjólfur Sölvason
1103355-3239

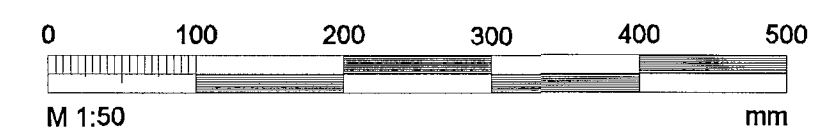

T:\220\Skjalón 23\Raflagnir og þjónustutækni\raflagnir\raflagnir\000-011.dwg