Tafla yfir greinamerkingar og skýringar

Nr.	Grein	Tæki	Hæð mm	Rör	Staðsetning
①	+T1.1-F1.1.1	Helluborð	H600	20mm	Eldhúsi
②	+T1.1-F1.1.2	Bakarofn	H1550	16mm	Eldhúsi
③	+T1.1-F1.1.3	Örbylgjuofn	H1550	16mm	Eldhúsi
④	+T1.1-F1.1.4	Uppþvottavél	H600	16mm	Eldhúsi
⑤	+T1.1-F1.1.5	Tenglar eldhúsi		16mm	Eldhúsi
⑥	+T1.1-F1.1.6	Þvottavél	H600	16mm	Baðherbergi
⑦	+T1.1-F1.1.7	Þurrkari	H600	16mm	Baðherbergi
⑧	+T1.1-F1.1.8	Smáspennutafla		16mm	
⑨	+T1.1-F1.1.9	Ljós og tenglar, sjá einlínumynd			
⑩	+T1.1-F1.1.10	Ljós og tenglar, sjá einlínumynd			
⑪	+T1.1-F1.1.11	Ljós og tenglar, sjá einlínumynd			
⑫	+T1.1-F1.1.12	Ljós og tenglar, sjá einlínumynd			
⑬	+T1.1-F1.1.13	Ljós og tenglar, sjá einlínumynd			
⑭	+T1.1-F1.1.14	Ljós og tenglar, sjá einlínumynd			
⑮					
⑯					
⑰					
⑱					
⑲					
⑳					
㉑					
㉒		Tengill, rofi	H1100		Almennt
㉓		Veggdós	H1550		Eldhúsi, herb
㉔		Tengill IP44	H1100		Svölum
㉕		Innfellt box fyrir lampa í steypu			Svölum
㉖		Tengill setja skal styrkingu í vegg í samráði við byggingastjóra	H200 frá lofti		Herbergjum
㉗		Rör í lágspennutöflu		20mm	
㉘	------	Rör í gólfi			Rör í gólfi
㉙		Þrýstirofi ruslakvörn	H1100	16mm	Eldhúsi
㉚		Tengidós ruslakvörn	H600	16mm	Eldhúsi
㉛					
㉜					
㉝		Loftdós fyrir ljós og háf			Eldhúsi
㉞		Hreyfiskynjari	H1100	16mm	Göngum
㉟					
㊱					
㊲					
㊳		R/T DÓS fyrir dyrasíma	H900	20mm	Hjónaherbergi
㊴		Að smáspennutöflu		20mm	Íbúðar
㊵		Veggdós	H2120	16mm	Baðherbergi
㊶		R/T DÓS fyrir dyrasíma	H1600	20mm	
㊷		R/T DÓS	H900		
㊸		Tengill í innréttingu, sjá teikningu arkitekts			Eldhúsi
㊹		Að lágspennutöflu íbúðar			
㊺		Veggdós	H1800		
㊻		R/T DÓS 150 mm fyrir ofan hurð			
㊼		Dyrasímahnappur	H1100		
㊽		R/T DÓS	H1500		

Hæð

0	1Ø25mm +T0.0
1	1Ø25mm að töflu 1 hæð
2	1Ø25mm að töflu 2 hæð
3	1Ø25mm að töflu 3 hæð
4	1Ø25mm að töflu 4 hæð
5	1Ø25mm að töflu 5 hæð

US	3xØ20mm að smáspennutöflu efri hæðar
NS	3xØ20mm að smáspennutöflu neðri hæðar
TS	3xØ20mm frá smáspennutöflu að aðaltöflu

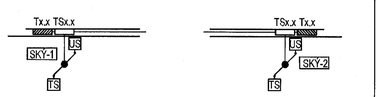

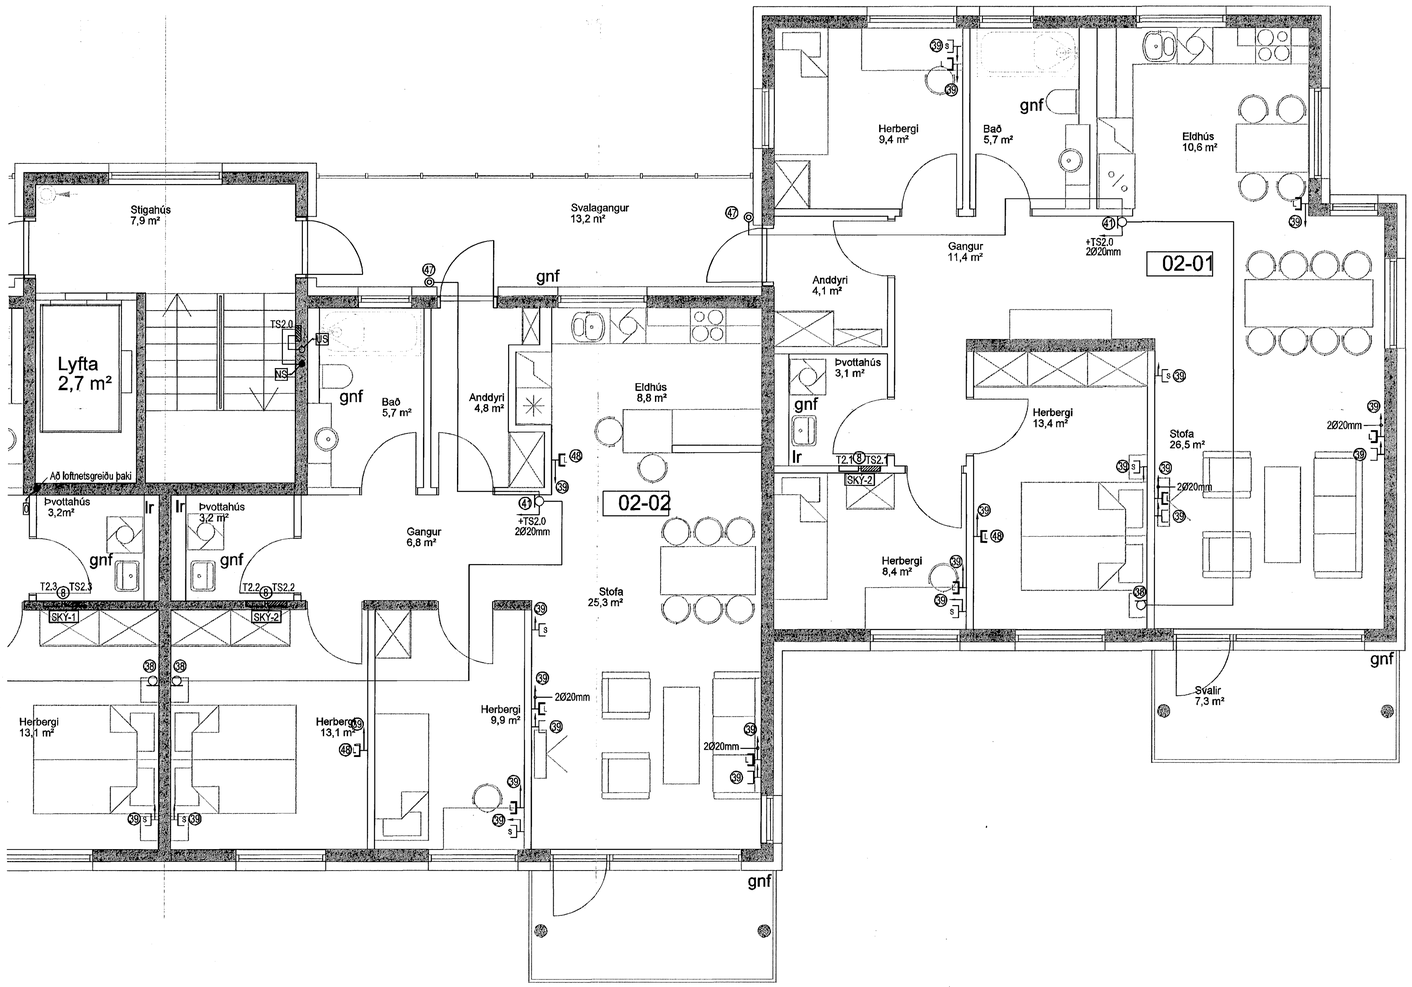

0 100 200 300 400 500
M 1:50 mm

Byggingafulltrúi Hafnarfjarðar
Móttekið þann
29 JAN 2014

AÐALHÖNNUÐUR

ÚTG.	DAGS.	ÚTGÁFUFERILL	HANNAÐ TEIKN. YFIRF.
B1	29.11.13	Teikningar uppfærðar vegna breytingar á grunnum arkitekts	GES - HMH - GES
—	—	—	—
—	—	—	—
—	—	—	—
—	—	—	—
—	—	—	—
—	—	—	—
—	—	—	—
—	—	—	—

EFLA VERKFRÆÐISTOFA
Sími: 412 6000 www.efla.is

Fjölbýlishús
Skipalón 23
220 Hafnarfirði

ADAL- OG SAMSKIPTAHÖNNUÐUR
ASK ARKITEKTAR PÁLL GUNNLAUGSSON KT.210352-2789
28. jan. 2014

Raflagnir
Smáspenna
2-4.hæð

TEIKNINÚMER	BLAÐSTÆRÐ	HANNAÐ:	GES	—
5093-001	A1	TEIKNAÐ:	GES	—
02_3_31_02		YFIRFARIÐ:	—	—
DAGS.	MÆLIKVARÐI			ÚTGÁFA
21.12.2006	1:50			B1

SAMÞYKKT:
Kennitala:
Davíð Eysteinn Sölvason
Kt. 180356-3339

T:\2005\Skipalon 23\Raflagnir og fjarskiptakerfi\2_hae\2005-0031.dwg