




GLUGGA-HURÐA GERÐ	STK
G 1a herbergi stofa	30
G 1b herbergi stofa	30
G 2a eldhús	10
G 2b eldhús	10
G 3a stofa	10
G 3b stofa	10
G 4a stofa-svalir	9
G 4a-1 stofa-svalir fati	1
G 4b stofa-svalir	10
G 5 eldhús	5
G 6 bað	20
G 7 herbergi	10
G 8 stofa	20
G 9 stofa	10
G 10a hjóli og vagnar	1
G 10b mntök bílageymsla	2
G 11 stígaðús	5
G 12 bílageymsla	1
G 13 Anddyri	1
GLUGGAR SAMTALS	196
H 1 bílageymsluhurð	1
H 2 sorp-hjól-bílageymsla	3
H 3a útdýrahurð	10
H 3b útdýrahurð	10
H 4a hurð í stígaðús	4
H 4b hurð í stígaðús	4
H 5a Adalinnngangur	1
H 5b Adalinnngangur innri hurð	1
HURÐIR SAMTALS	34

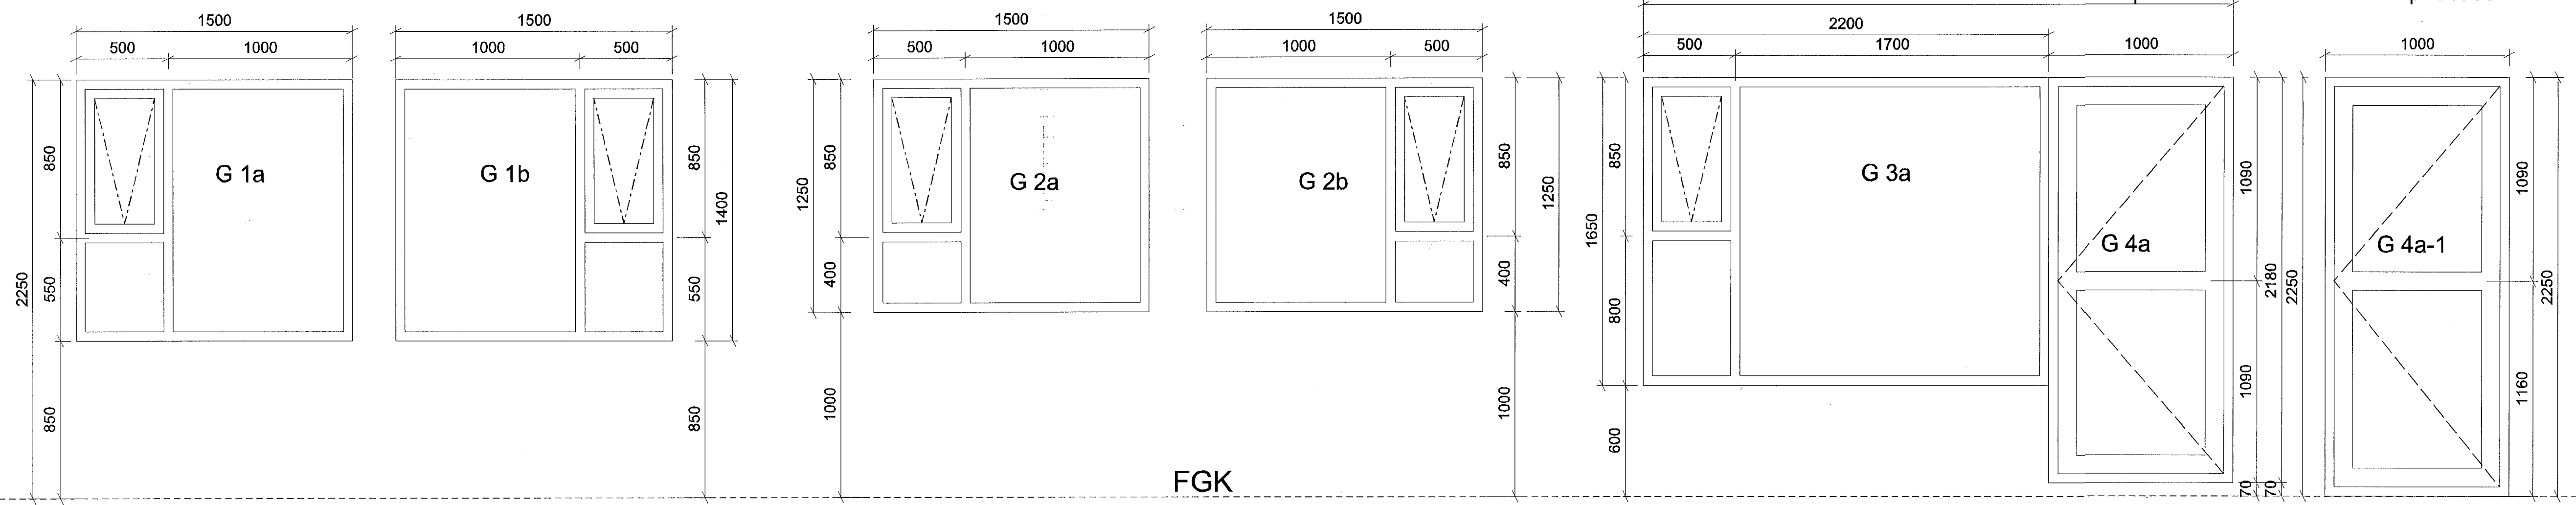


FGK

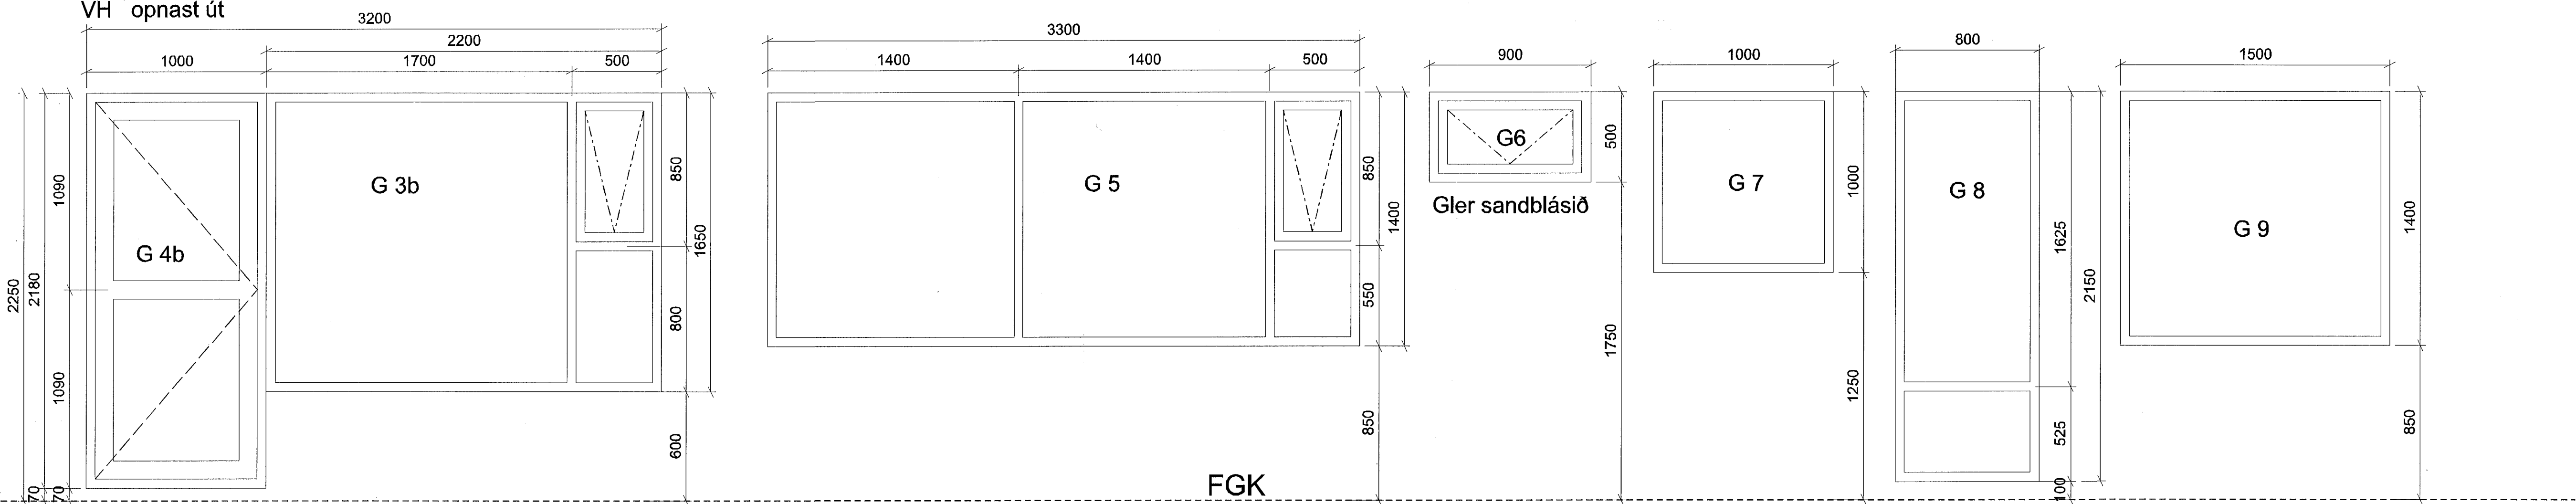

FGK

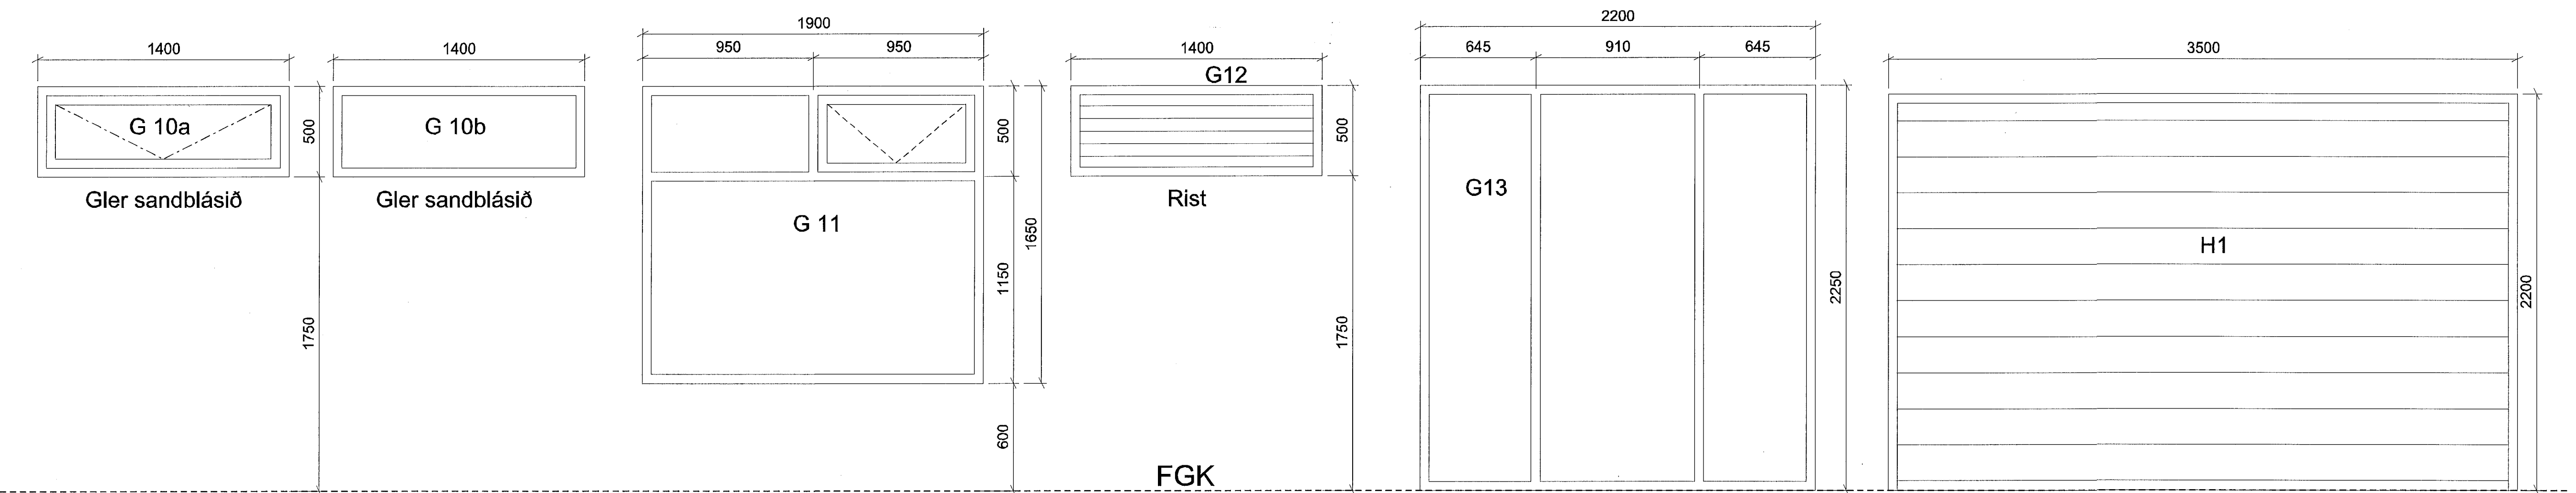

FGK

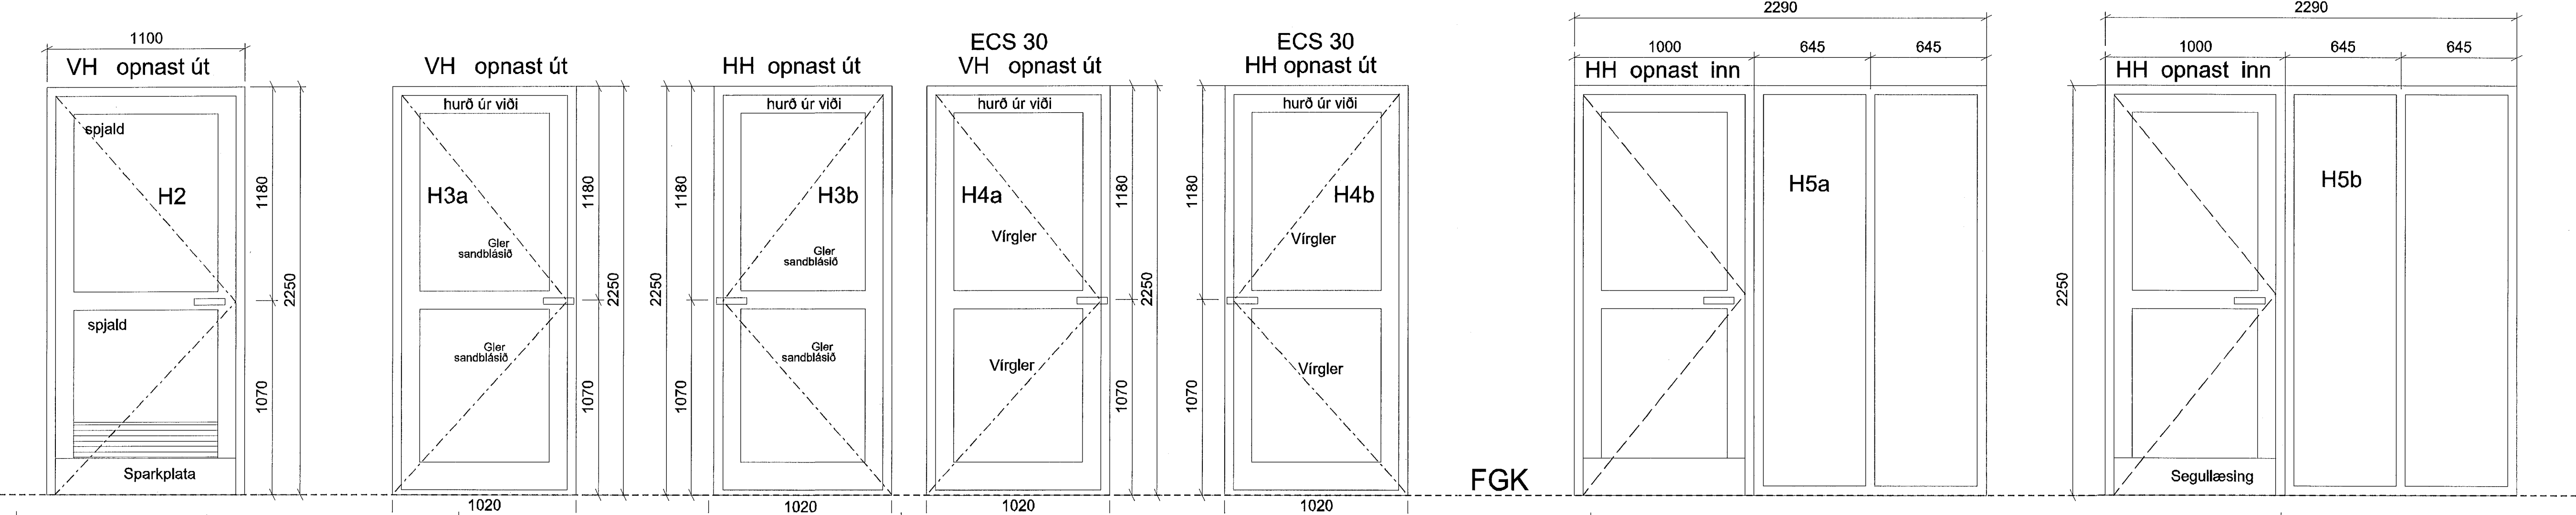

FGK

ÖRGAFA: _____
BREYTINGAR: _____

ASK Arkitektar
Georgíus 9
101 Reykjavík
Sími 515 0300
Fax 515 0319
www.ask.is

Artan aðalhönnuðir: *Þrángulur*

Þrángulur arkitekt FAI hf. 210552-2199

**SKIPALÓN 23
VERKTEIKNINGAR**

HEITI TEIKNINGAR: _____
MIV. I A1: 1:20
TEIKNAD: AF
DAGS: 03.12.2013
ÖRGAFA: _____

GLUGGAR og hurðir

VERK.NR. 1362 | NÖMUR TEIKNINGAR 31-01