

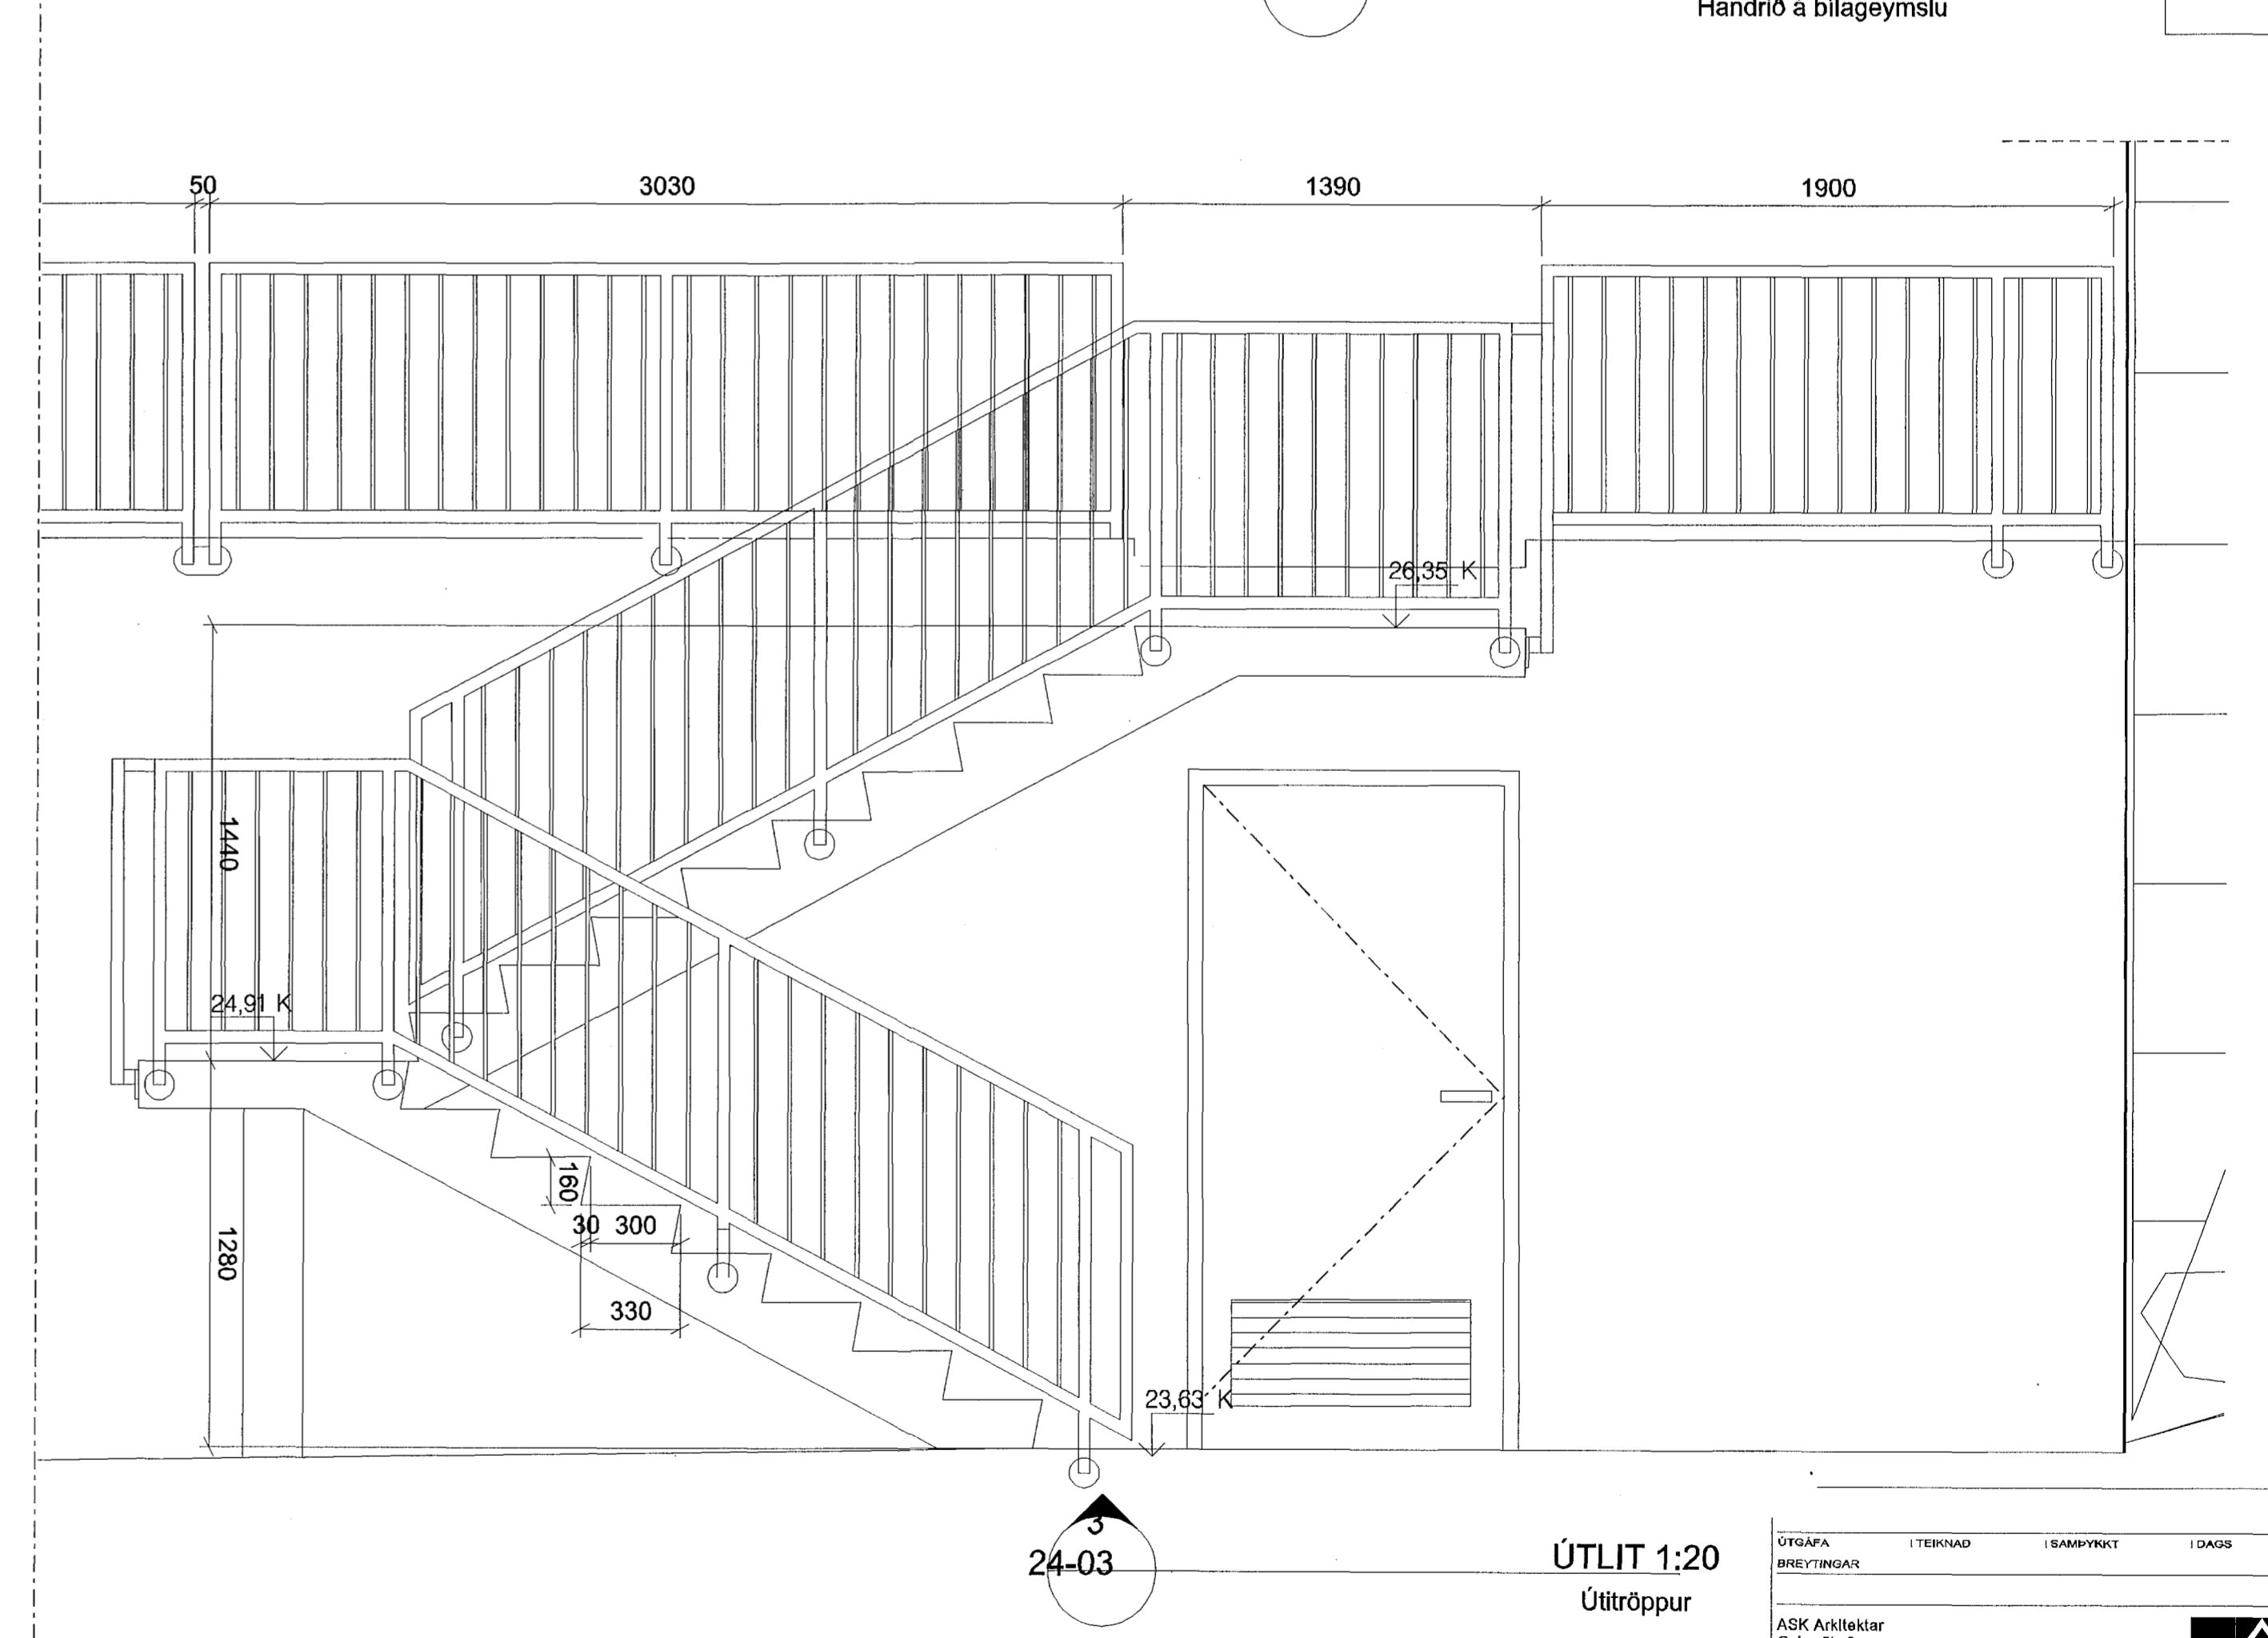
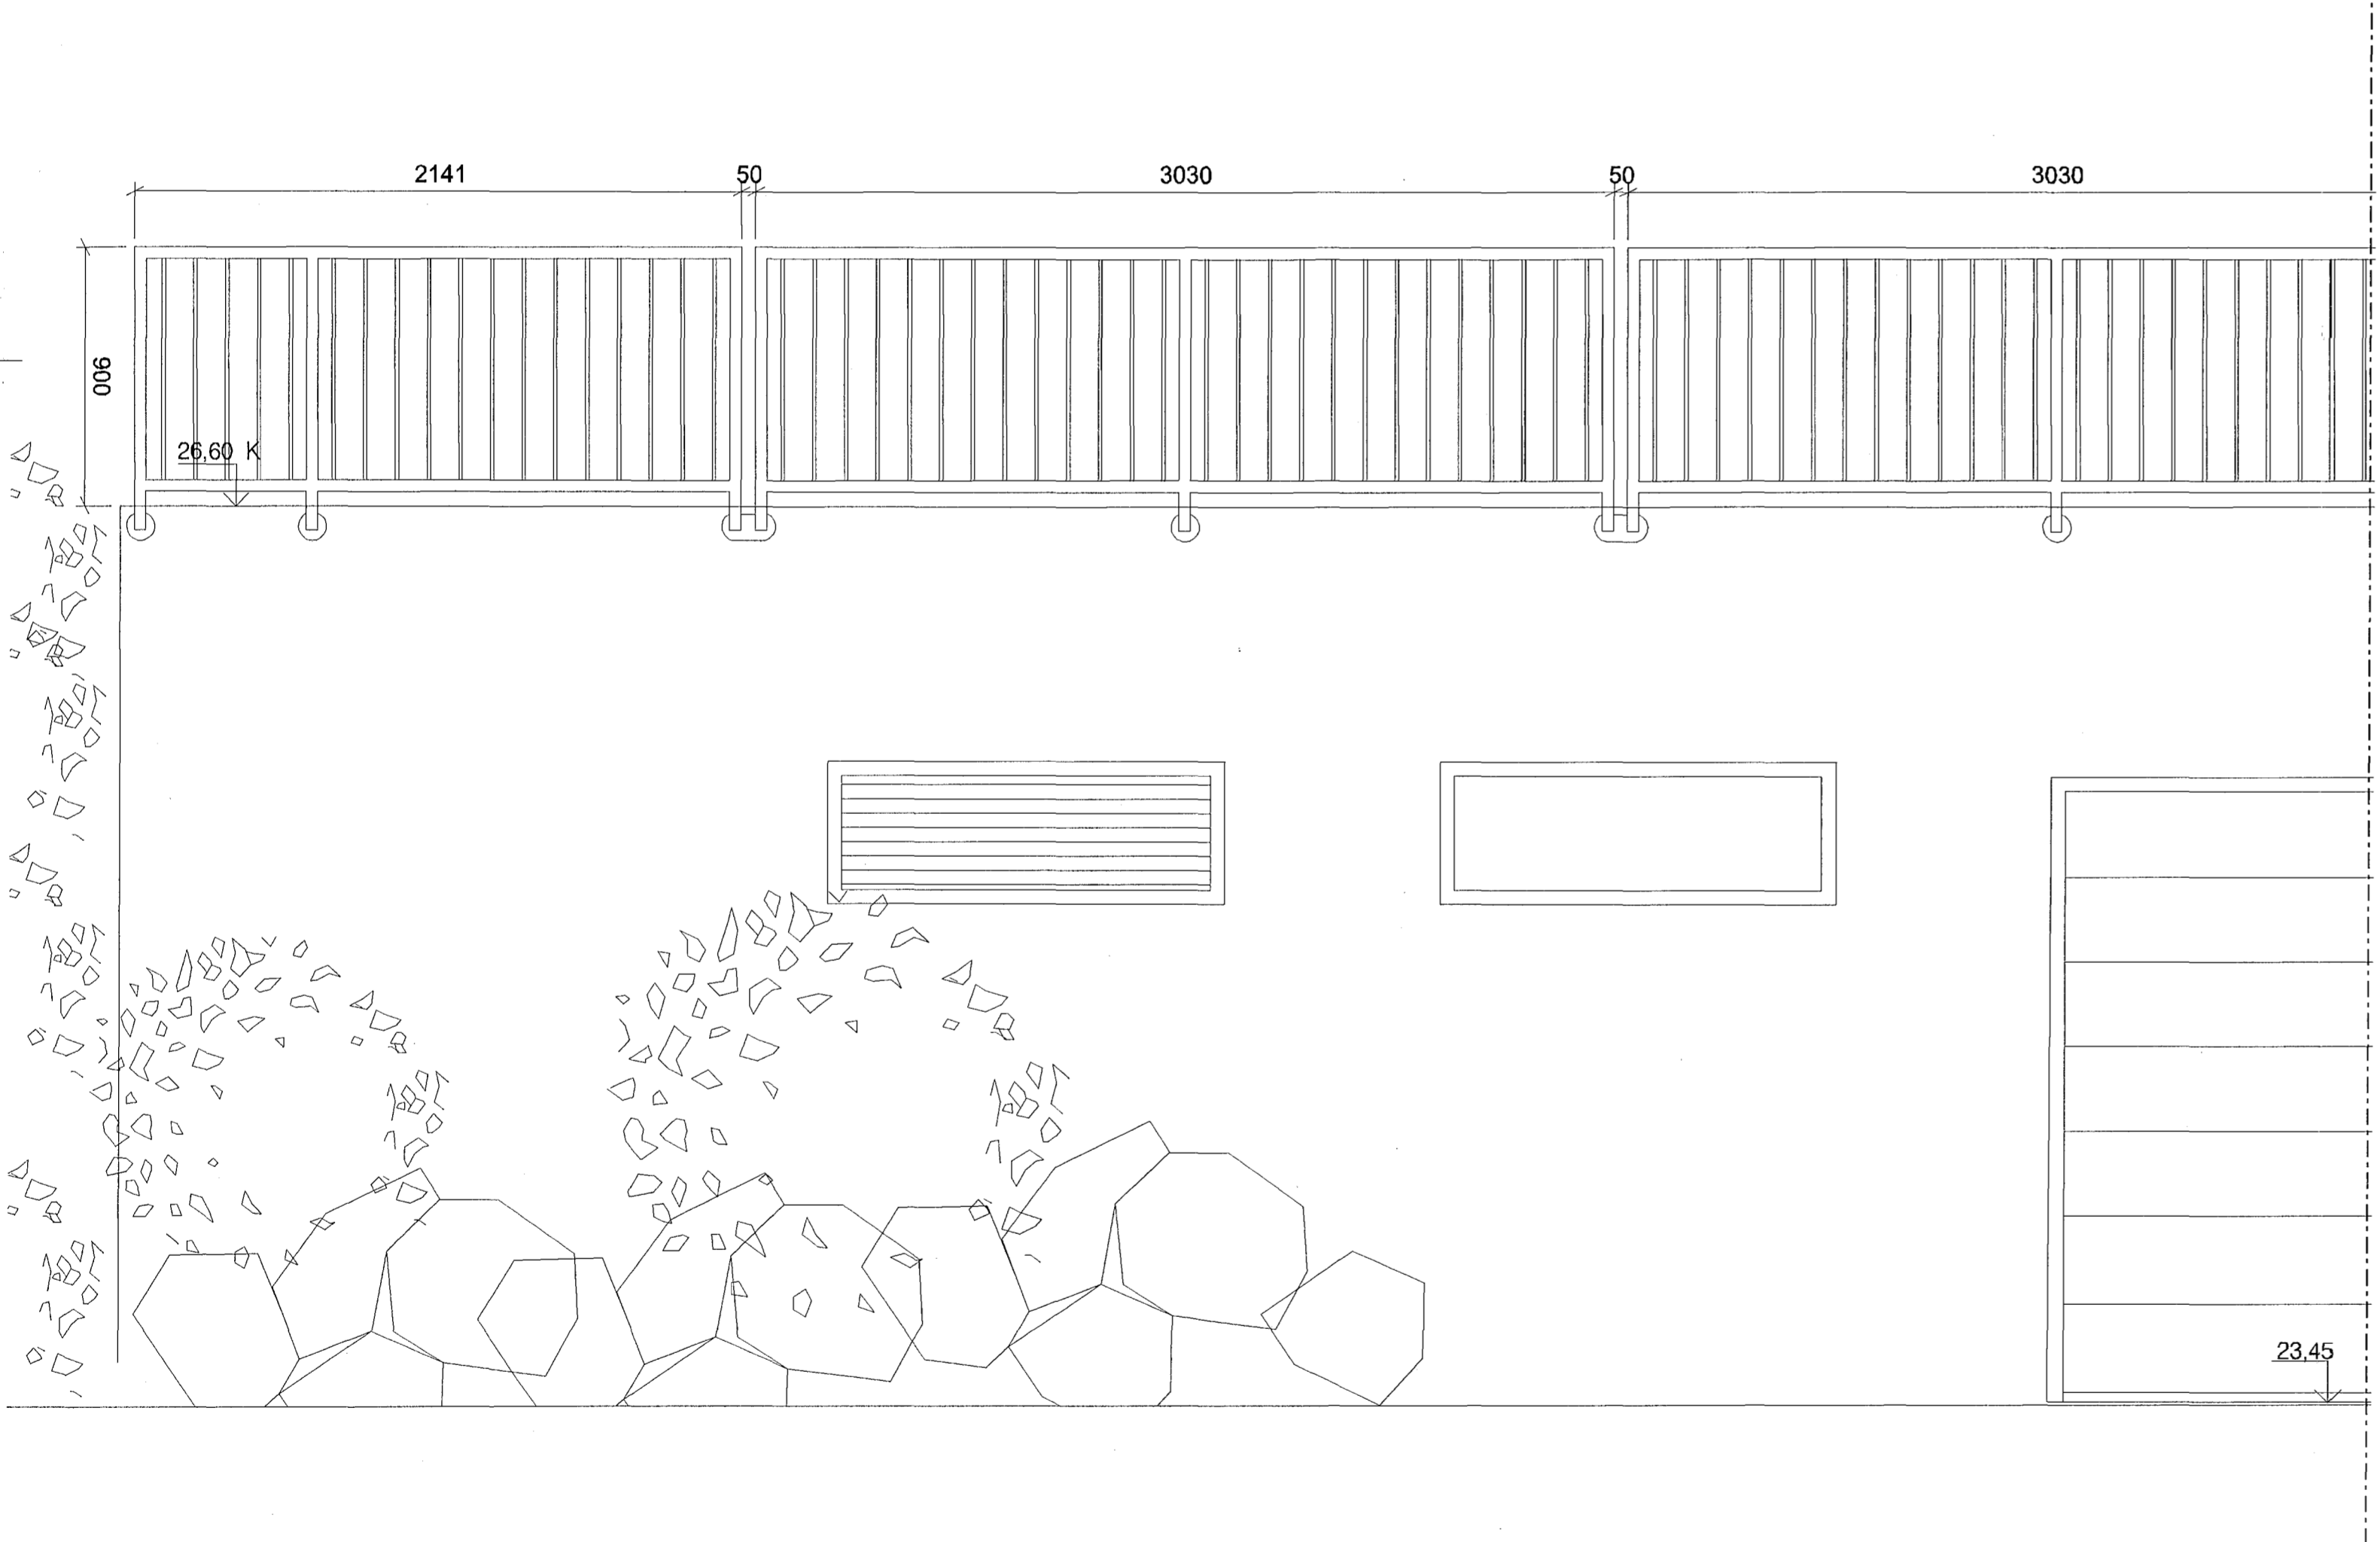


Samþykkt þann  
24. feb. 2014  
Byggingafulltrúinn í Hafnarfirði  
F.A. Höfður S. Gunnlaugsson

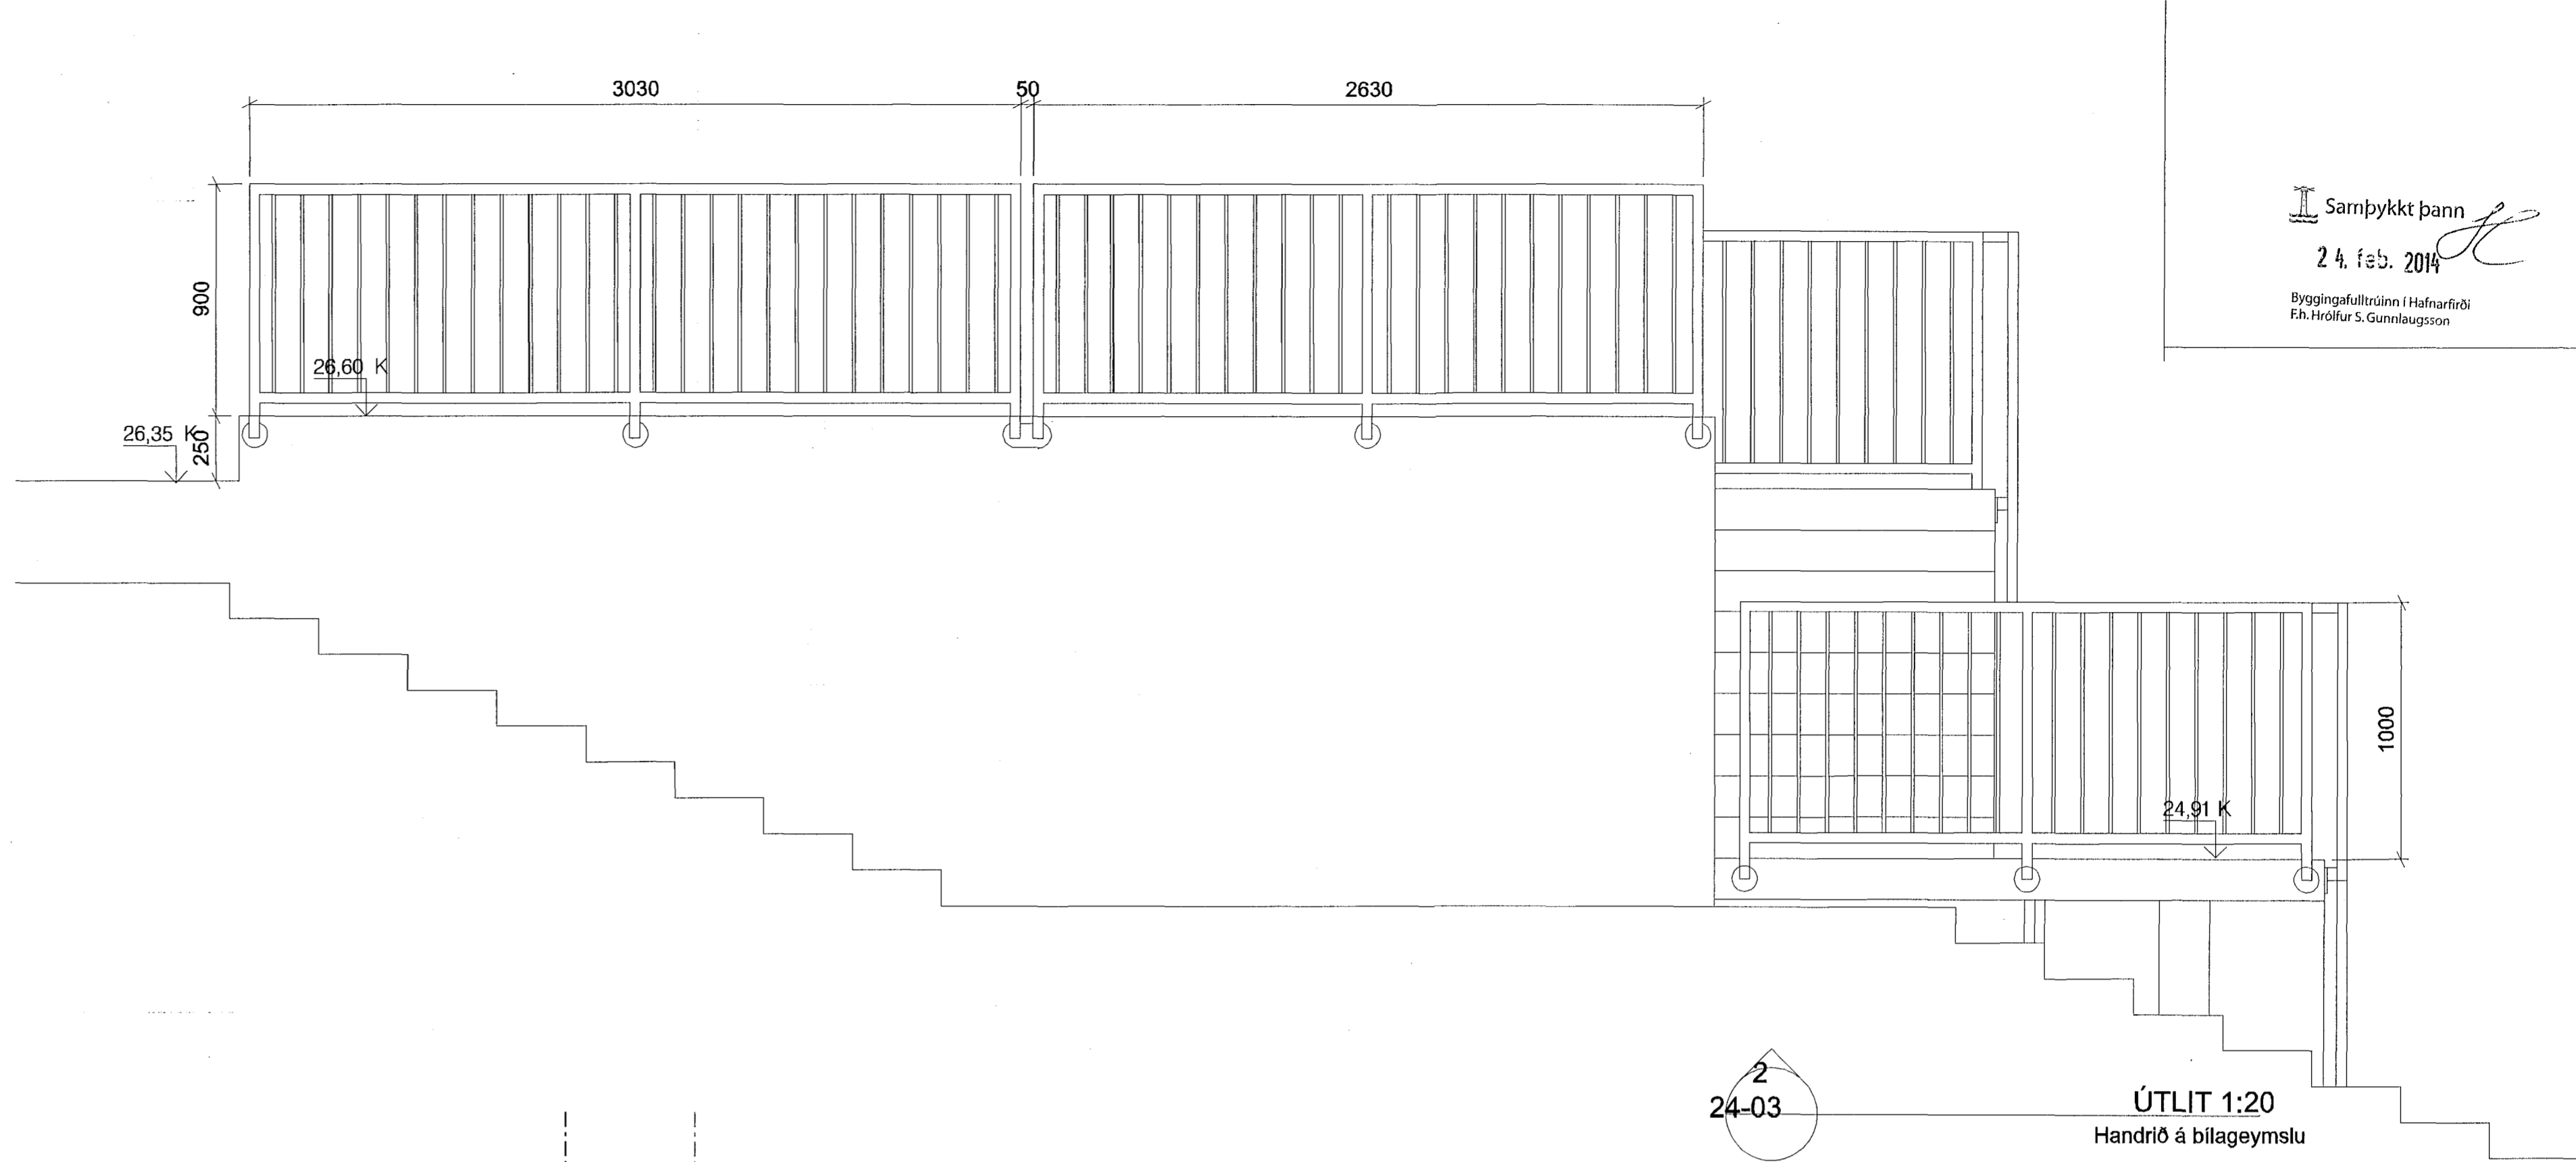

ÚTGÁFA	TEKNIÐ	ÍSAMBÝRKT	DAGS
BRÉYTINGAR			
ASK Arkitektar Geirgötu 9 101 Reykjavík Sími 515 0300 Fax 515 0319 www.ask.is			
Áritun aðalhöfundar? <i>Páll Gunnlaugsson</i>			
Páll Gunnlaugsson arkitekt F.Á.Ú. 210552-2189			
SKIPALÓN 23 VERKTEIKNINGAR			
VERKFERNI			
HEITI VERKFERINGAR			MR.V. ÁT
Útiröppur			TEKNIÐ
Stoðveggur			SS
			DAGS
			03.12.2013
VERK.NR.	NÖMUR TEIKNINGAR	ÚTGÁFA	
1362	24-04		

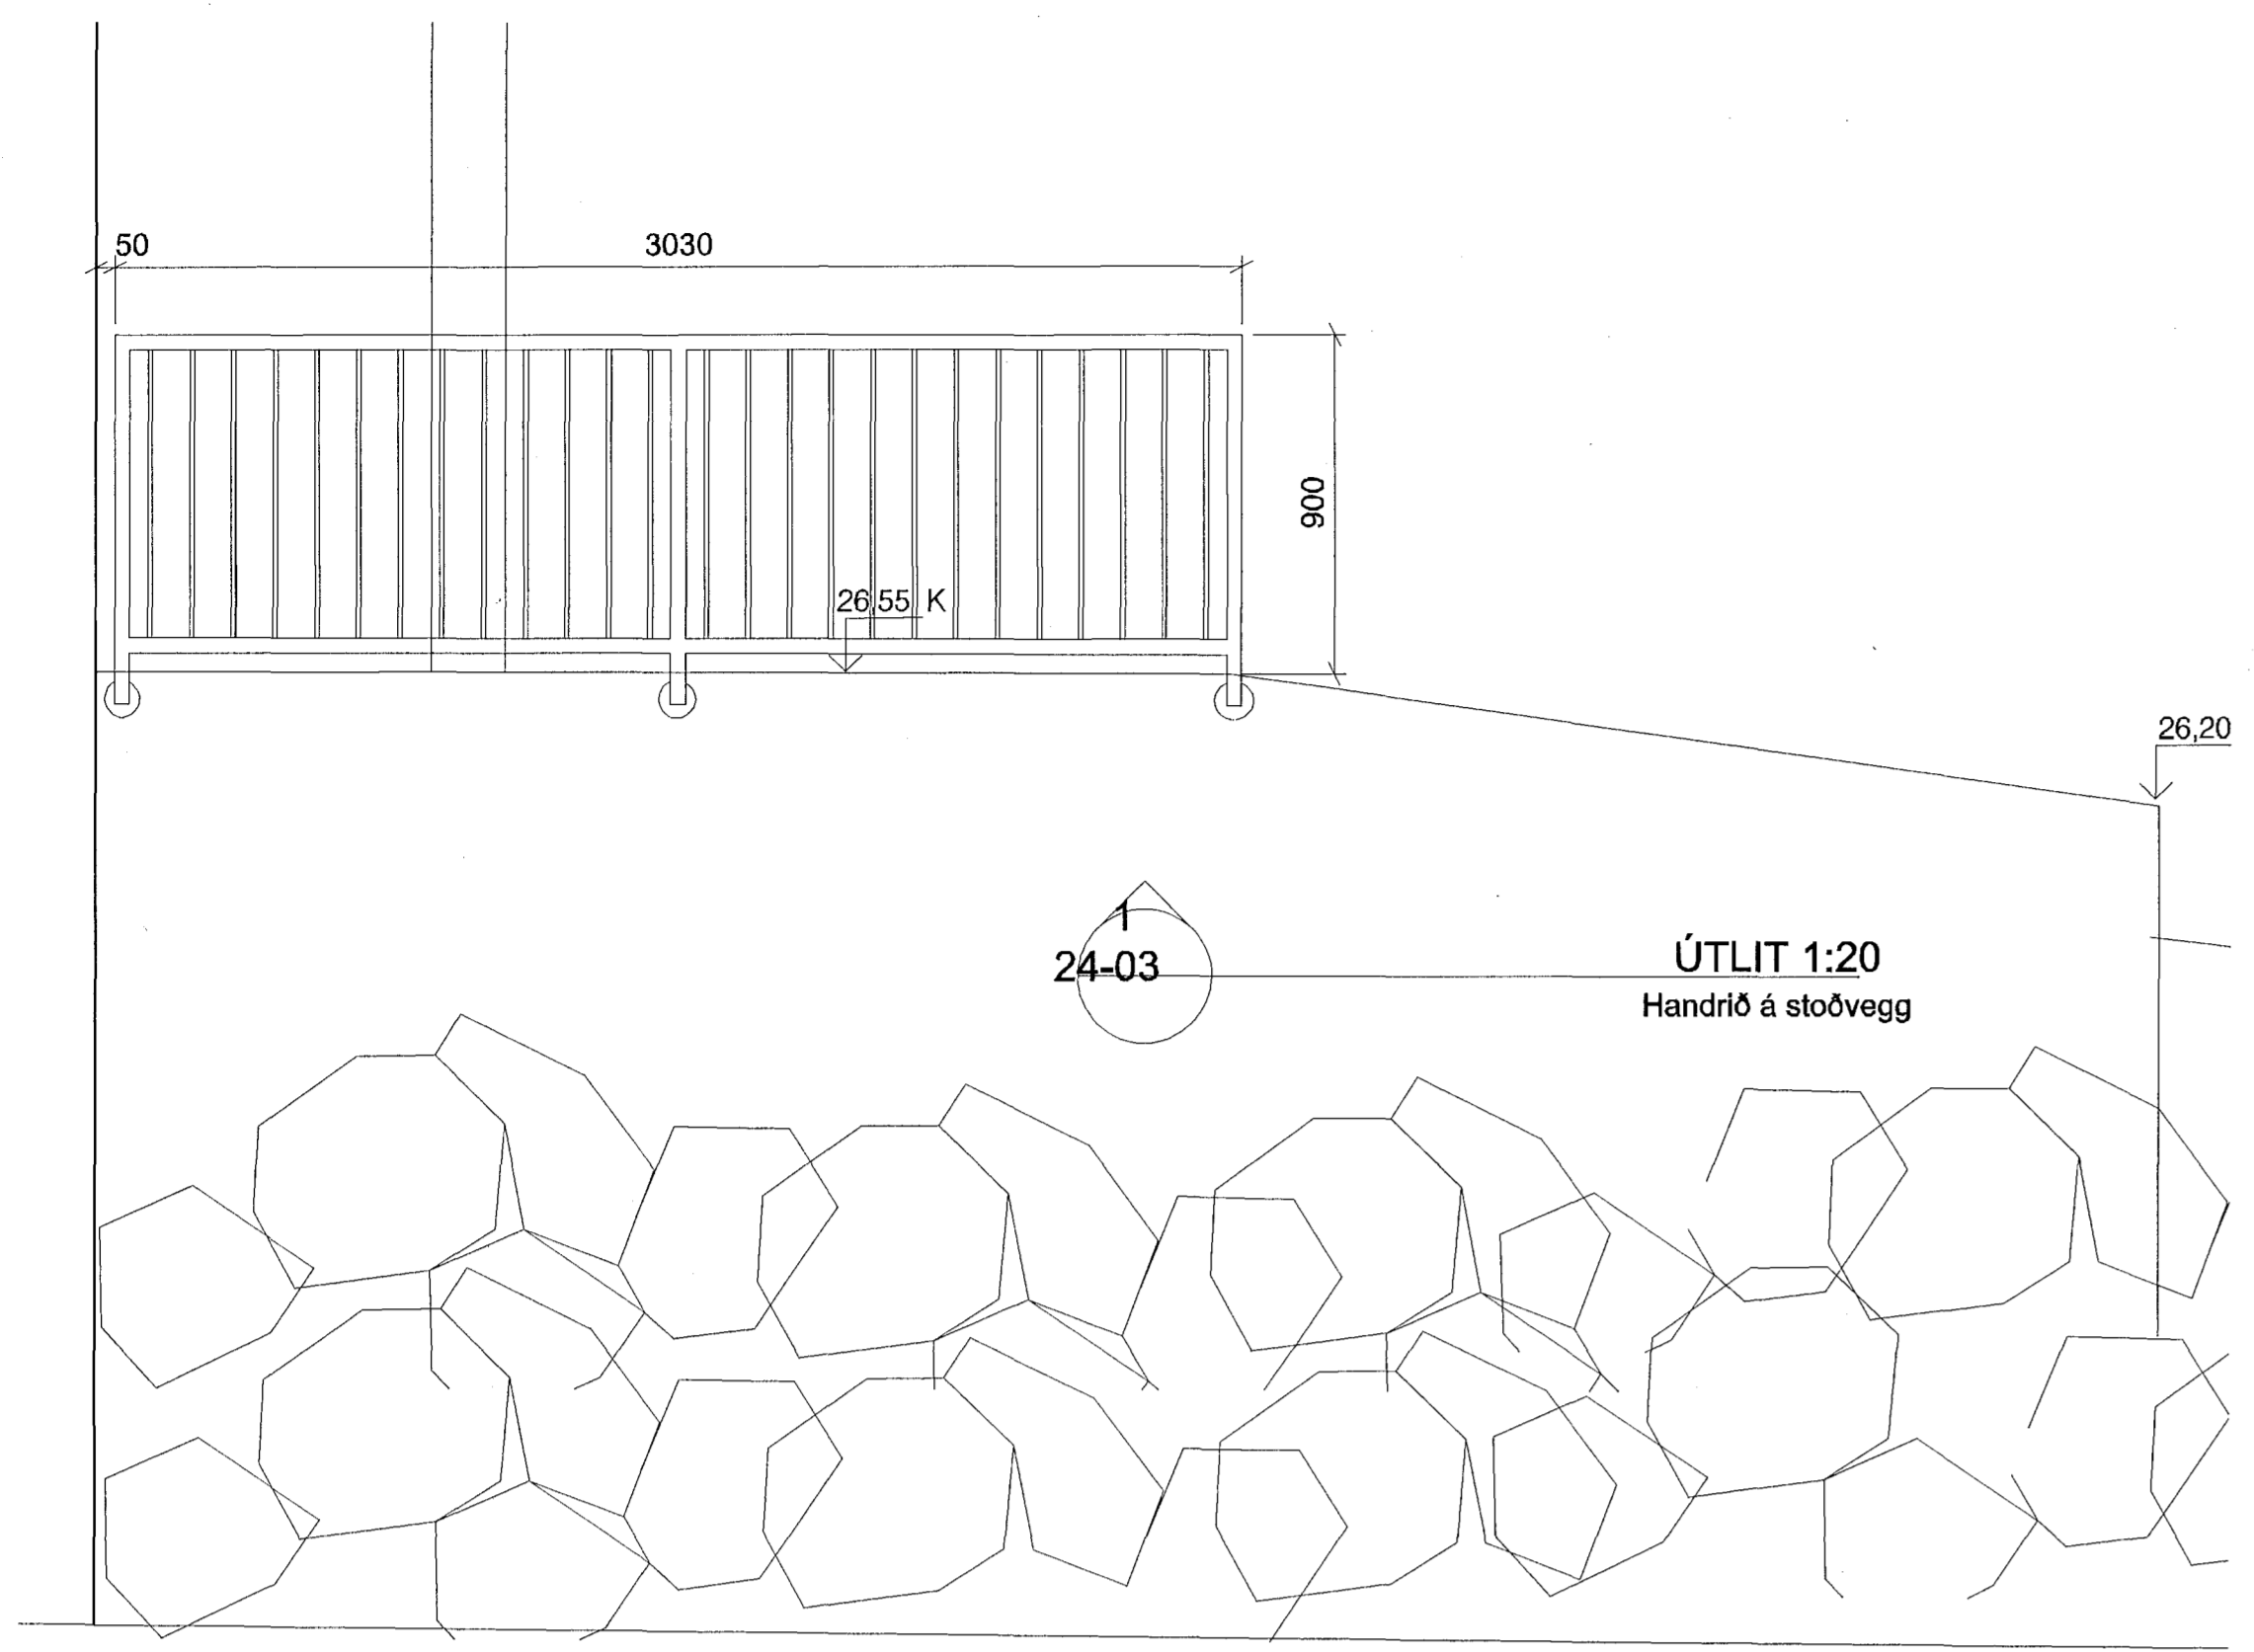