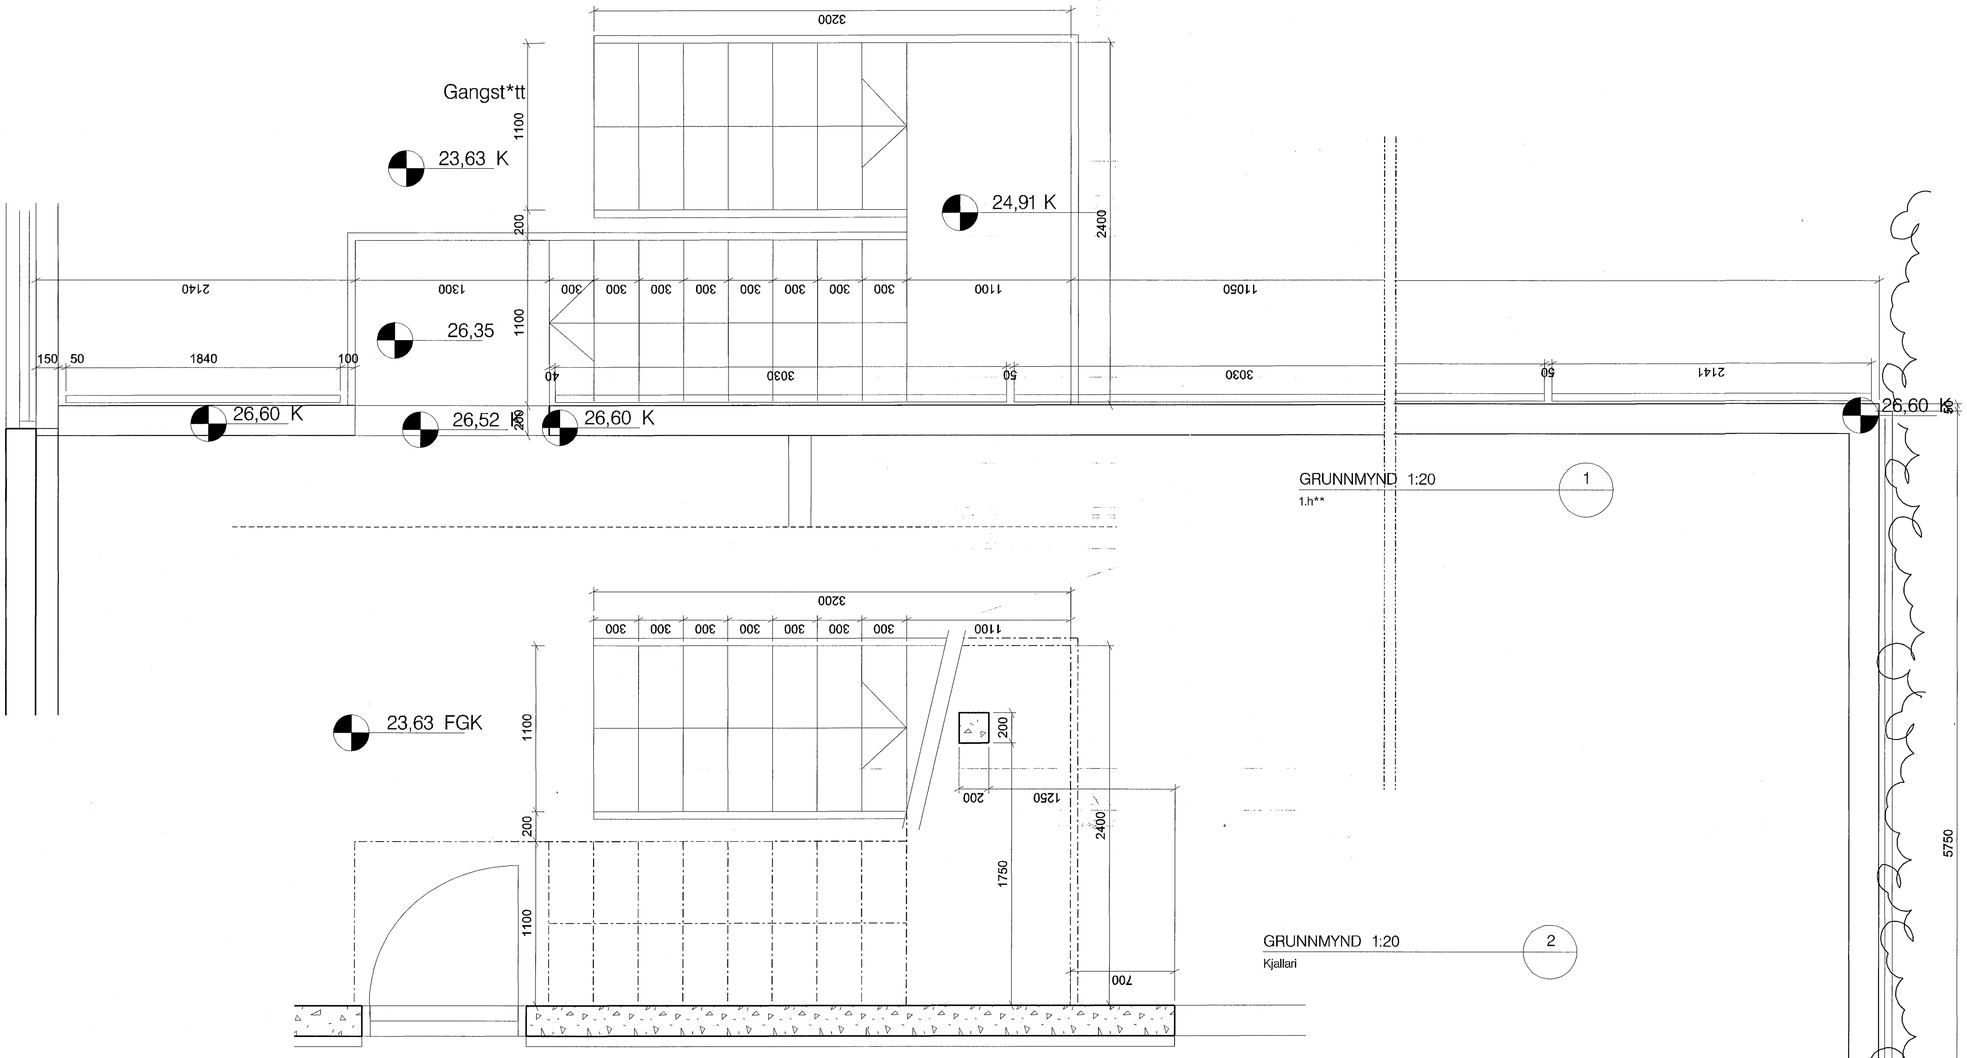

GRUNNMYND 1:20 — 1

1.h**

GRUNNMYND 1:20 — 2

Kjallari

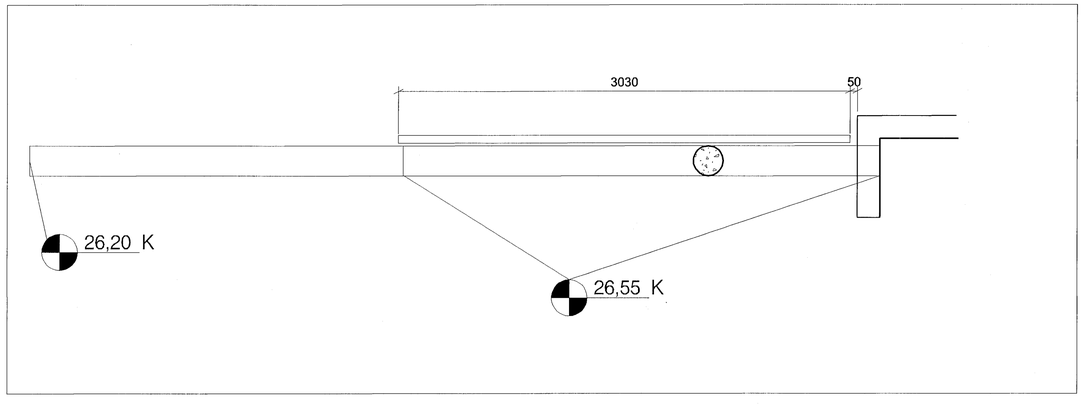

GRUNNMYND 1:20 — 3

Sto*veggur sunnan h*ss

Samþykkt þann

24. feb. 2014

Byggingafulltrúinn í Hafnarfirði
F.h. Hrólfur S. Gunnlaugsson

ÚTGÁFA	TEIKNAÐ	SAMÞYKKT	DAGS
BREYTINGAR			

ASK Arkitektar
Geirsgötu 9
101 Reykjavík
Sími 515 0300
Fax. 515 0319
www.ask.is

ASK ARKITEKTAR

Áritun aðalhönnuðar:

Páll Gunnlaugsson arkitekt FAÍ kt. 210552-2199

SKIPALÓN 23
VERKTEIKNINGAR

VIÐFANGSEFNI

HEITI TEIKNINGAR

Útitröppur
Grunnmynd

MKV. Í A1	TEIKNAÐ	DAGS
1:20	SS	03.12.2013

VERK NR.	NÚMER TEIKNINGAR	ÚTGÁFA
1362	24-03	