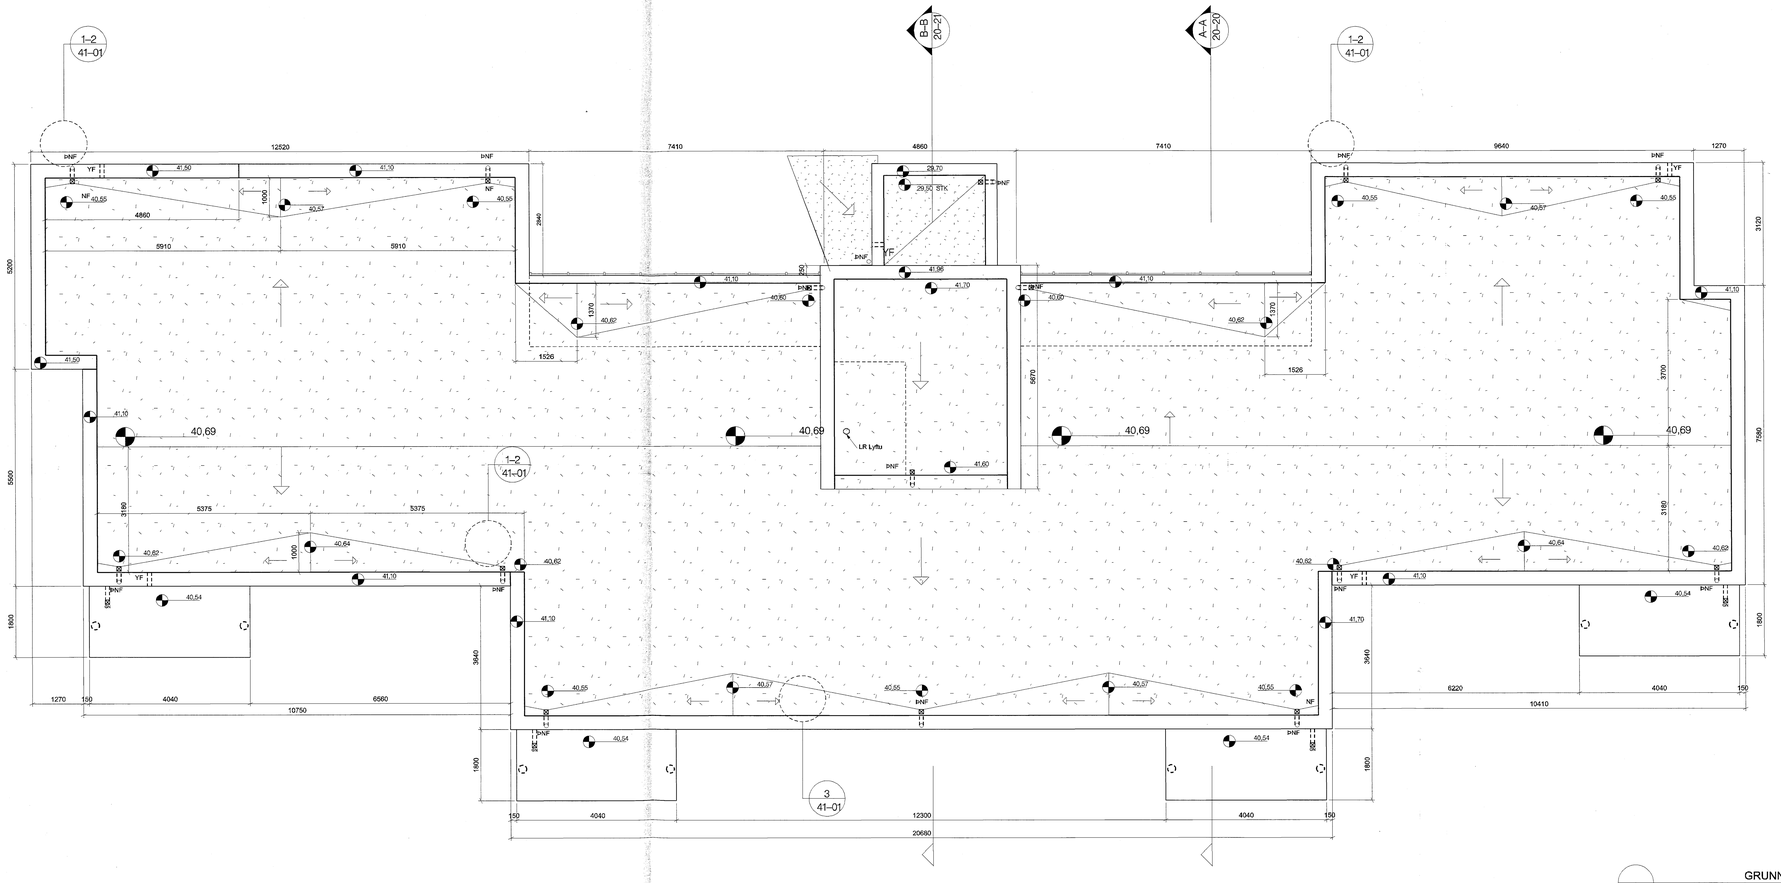

GRUNNMYND 1:50

þak

Samþykkt þann

24. feb. 2014

Byggingafulltrúinn i Hafnarfirði
F.h. Hrólfur S. Gunnlaugsson

ÚTGÁFA	TEIKNAÐ	SAMÞYKKT	DAGS
BREYTINGAR			

ASK Arkitektar
Geirsgötu 9
101 Reykjavík
Sími 515 0300
Fax. 515 0319
www.ask.is

Árituð aðalhönnuðar

Páll Gunnlaugsson arkitekt FAI Nr. 210502-2199

ASK ARKITEKTAR

SKIPALÓN 23
VERKTEIKNINGAR

VERKHEITI	MÆLI 1 AT
Þak grunnmynd	1:50
	TEIKNAÐ SS
	DAGS 03.12.2013
VERK NR. 1362	NÚVER TEIKNINGAR 20-05
	ÚTGÁFA