Samþykkt þann
14 JÚLÍ 2004
Byggingafulltrúinn í Hafnarfirði
F.h. Sigurbjartur Halldórsson

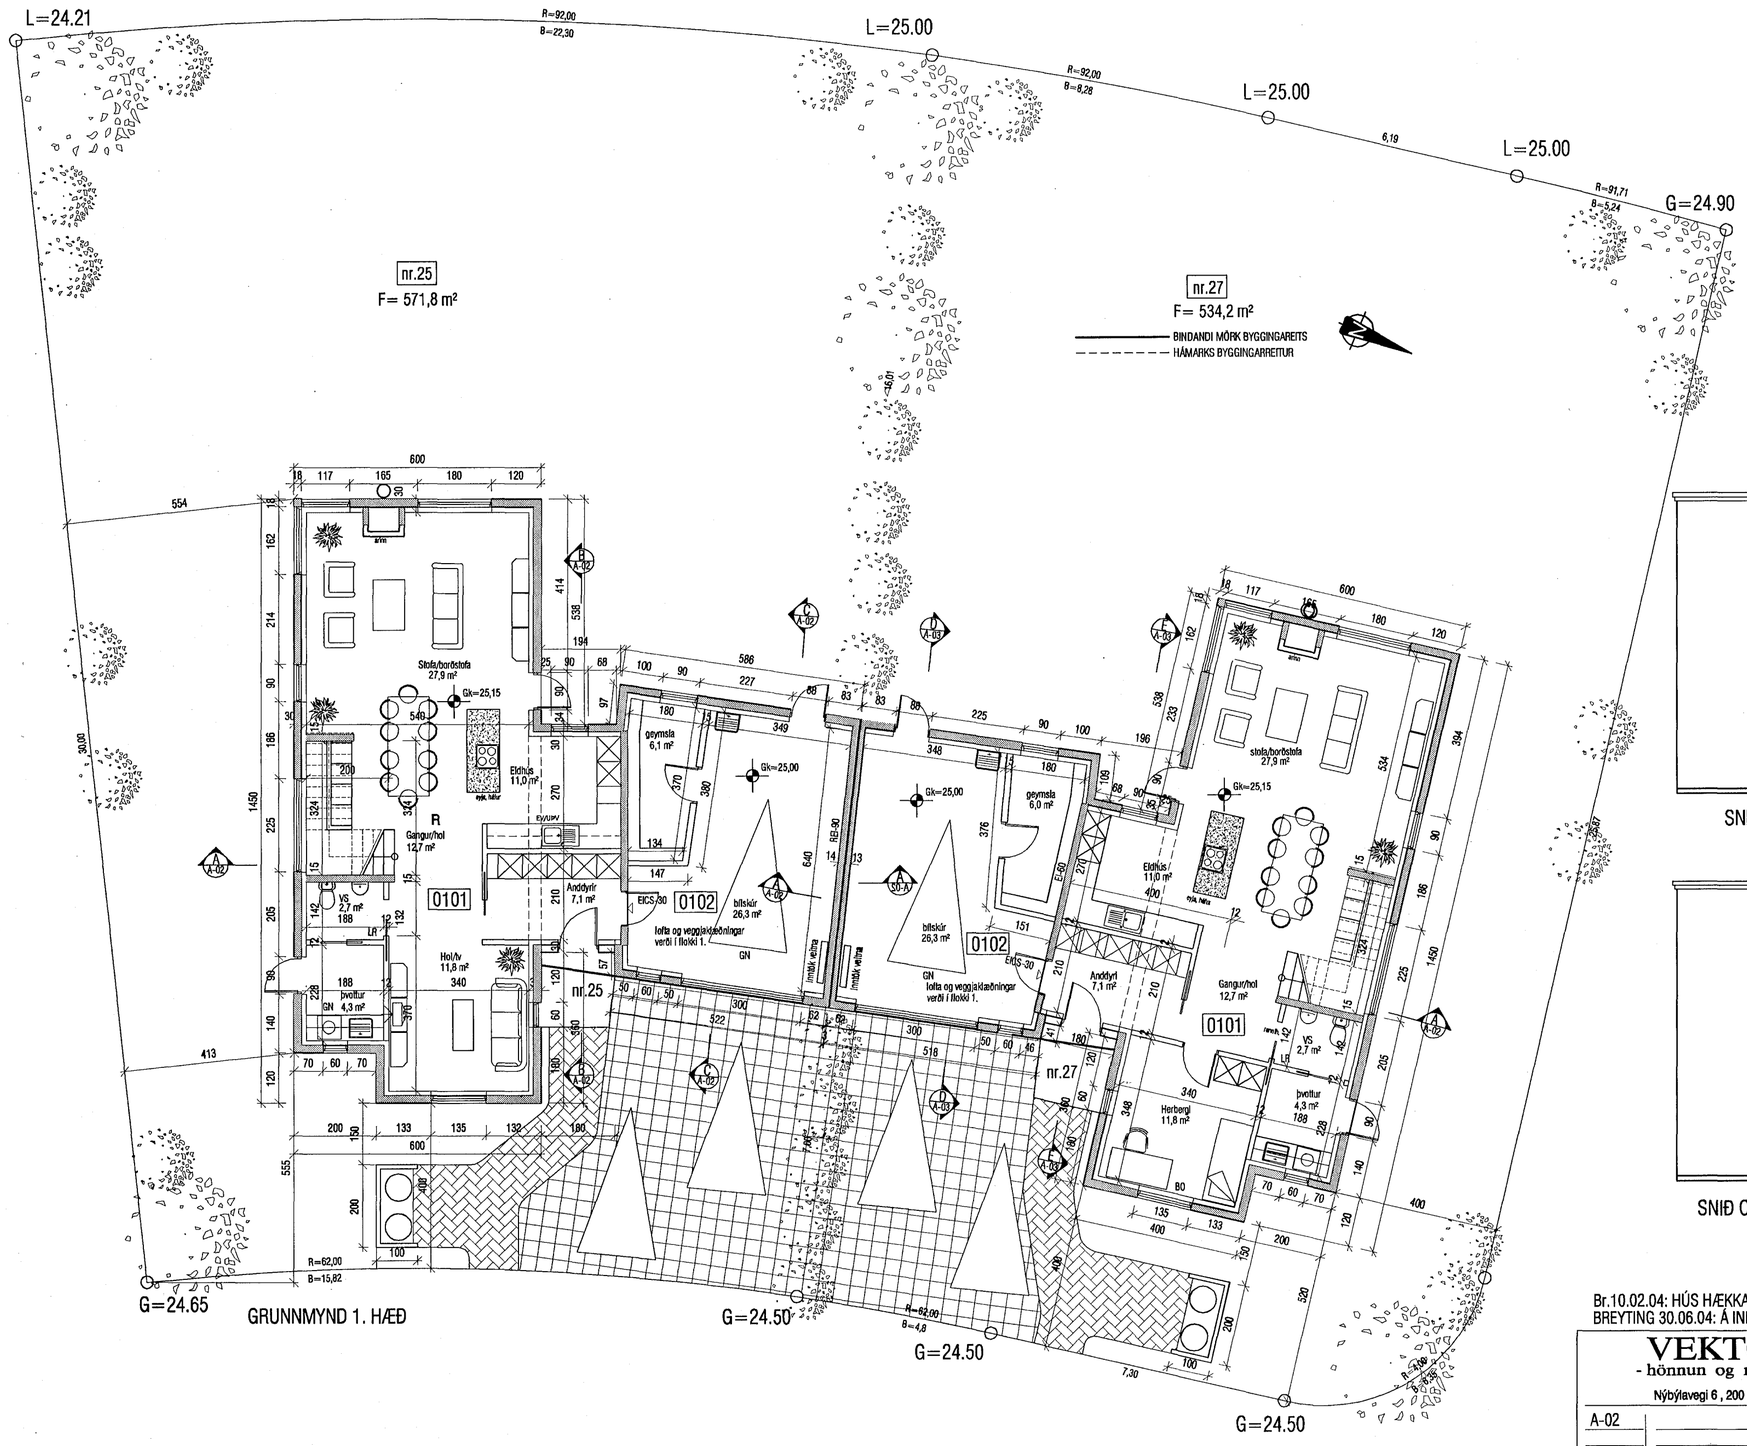

GRUNNMYND 1. HÆÐ

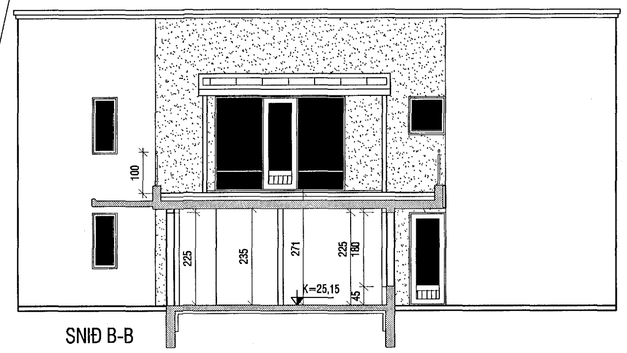

SNIÐ B-B

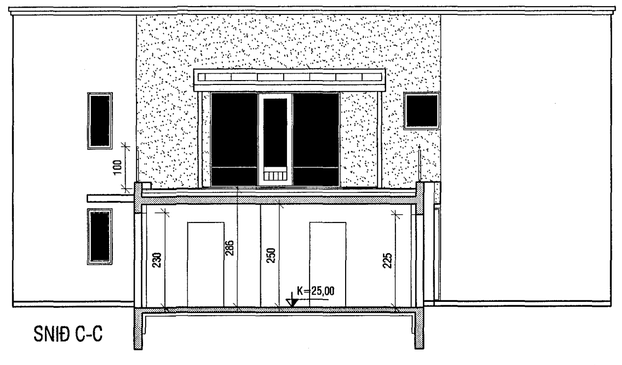

SNIÐ C-C

Br.10.02.04: HÚS HÆKKAÐ UM 25 CM
BREYTING 30.06.04: Á INNRA SKIPULAGI OG BREYTTAR SÚLUR Í HORNGLUGGUM

VEKTOR
- hönnun og ráðgjöf -
Nýbýlavegi 6 , 200 Kópavogi.

Ríkharður Oddsson
byggingafræðingur
Kt. 270261-5159
sími: 554-6650 fax: 554-6669.

Teikn. nr.	Tilvísun á teikningu	Br.	Dags.
A-02		Br.1	10.02.'04

Samþykkt

FÍFUVELLIR 25-27

GRUNNMYNDIR 1. HÆÐA
SNIÐ B-B OG C-C

Hannað	Teiknað		
Jón H. Hlöðversson	JHH/MC		
Dagsetning	Verk nr.	Mælikvarði	Teikn. nr.
30.06.04	A-03-11-23	1:100	A-02