


LÁGMARKS HALLI Á FRÆRENNSLI ER 20%. DÝPT FRÁ YFIRBORDI NIÐUR Á LAGNIR SKAL VERA A.M.K. 900mm. ENDANLEGUR HALLI Á LÖGNUM ÁKVEDIST Á STAÐNUM.

Samþykkt þann

12. feb. 2014

Byggingafulltrúinn í Hafnarfirði  
Rh. Höfður S. Gunnlaugsson

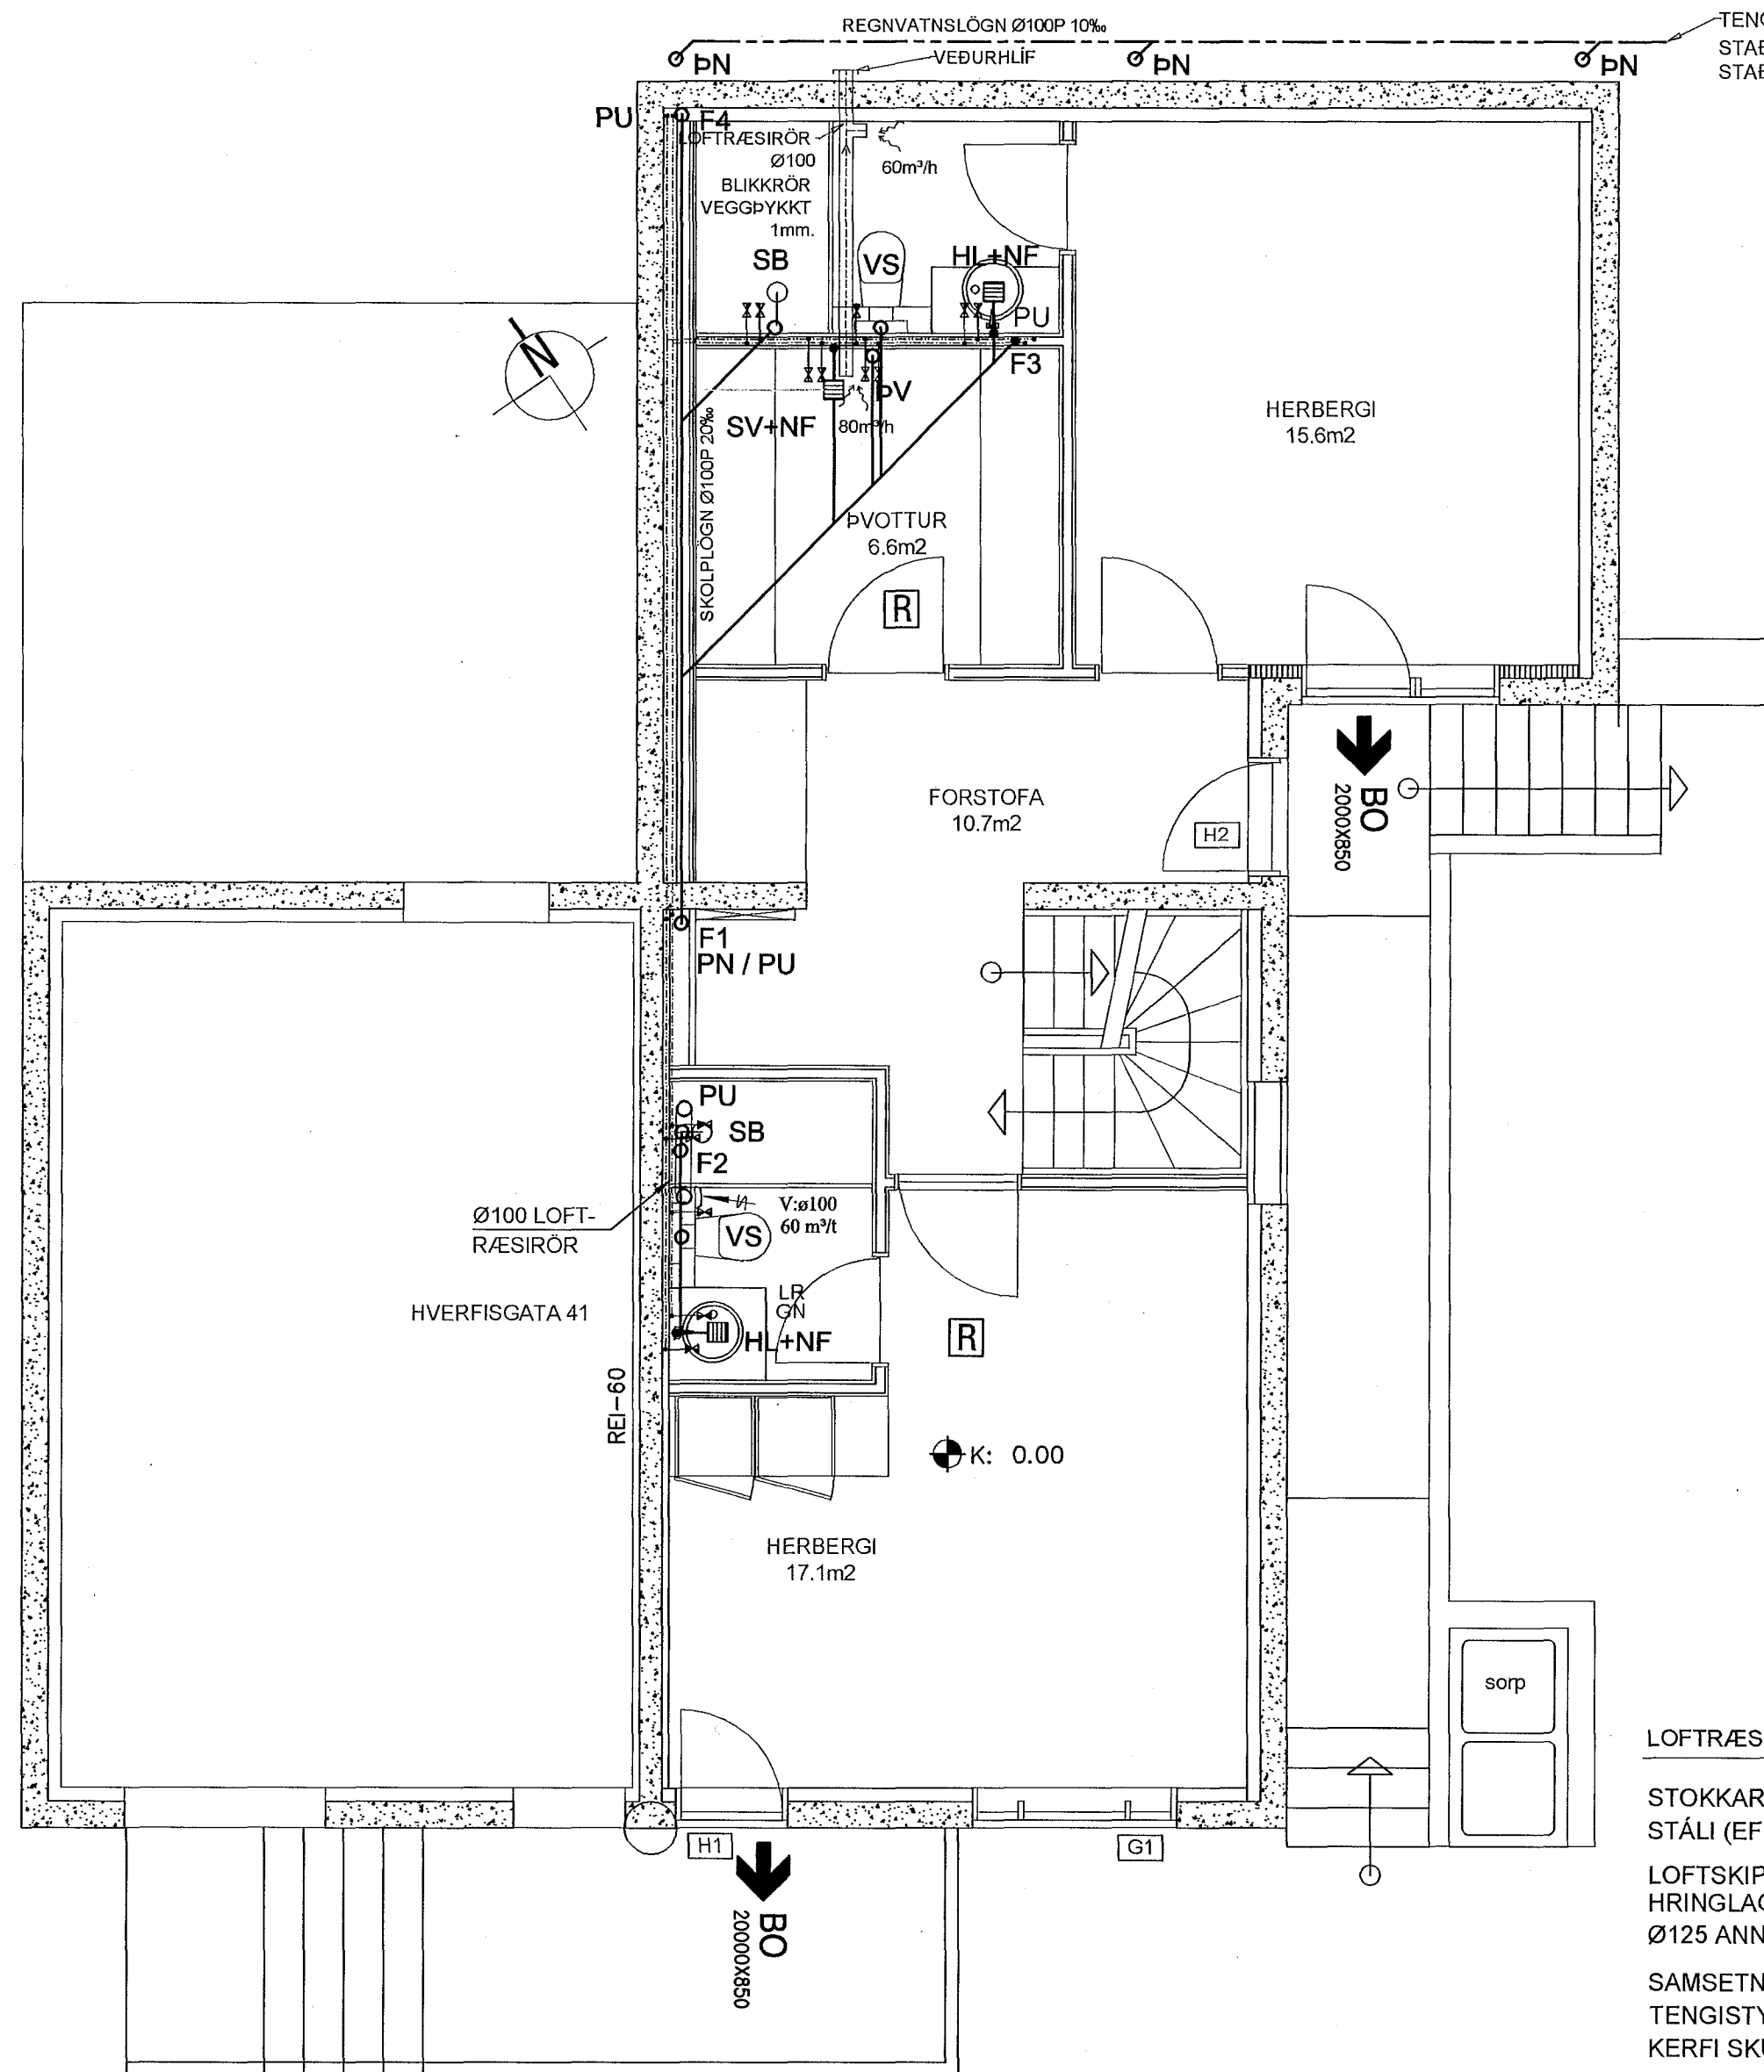

TENGIST ELDRI LÖGN.  
STAÐSETNING ENDURSKOÐIST Á  
STAÐNUM M.T.T. ELDRI LAGNA

## 2. FRÆRENNSLISLAGNIR

### Í GRUNNI

SKOLP- OG REGNVATNSLAGNIR INN Í GRUNNI OG MEÐFRAM SÖKKLUM AÐ BRUNNUM SKULU VERA PLASTLAGNIR ÚR STÍFU PVC (RAUÐAR PÍPUR) PAKKAÐAR MEÐ GÜMMÍHRINGJUM

FRÁ BRUNNUM AÐ TENGISTAÐ VIÐ LÓÐARMÖRK KOMI STEINLAGNIR (ST) AFRENNSLI HITAVEITU SÉ ÚR PEH PLASTI (ER TIL STAÐAR). YFIR JARÐVATNSLAGNIR SKAL SETJA DRENMÖL NR. 1 OG DRENDÚK.

### OFAN BOTNPLÖTU

LAGNIR SÉU ÚR VIÐURKENNDU PLASTI TIL NOTKUNAR INNAHÚSS (T.D. POLYPROPYLEN). FESTINGAR Á FALLPÍPUM SKULU VERA VIÐ HVERJA GÖLFPLÖTU OG TVÆR Á MILLI PLATNA. EITT ÞENSLUSTYKKI SKAL VERA Á HVERRI HÆÐ, EF SAMSKYEYTI ERU SODIN SAMAN. ANNARS ER NÆGILEGT AÐ DRAGA RÖR TIL Í MÚFFUM, T.D. 10 MM Í MÚFFU, TIL AÐ TAKA UPP ÞENSLUNA. HREINISLOK SKULU VERA ÞAR SEM SÝNT ER Á TEIKN. LÖBRÉTTAR FALLPÍPUR SKULU VERA ÚR PLASTI OG EINANGRAST MEÐ 25 MM GLERULLARHÓLKUM OG VEFJA MEÐ SÍSLAPAPPA EÐA PLASTDÚK.

### LEGA LAGNA:

PU: PÍPA FER UPP  
PN: PÍPA FER NIÐUR  
VG: VIÐ GÓLF  
VL: VIÐ LOFT  
IR: Í RAUF  
IV: INNA Í VEGG  
IE: INNA Í EINANGRUN  
AV: Á VEGG  
IPL: Í PLÖTU  
UL: UNDIR LOFTI  
OL: OFAN Á MILLILOFTI  
YD: YFIR DYRUM

### 1. MERKINGAR

DV: ÞVOTTAVÉL  
DU: ÞURRKARI  
UV: UPPÞVOTTAVÉL  
HL: HANDLAUG  
BK: BAÐKAR  
SB: STEYPIBAÐ  
VS: VATNSSALERNI  
GH: GÓLFSTÚTUR FYRIR TENGINGU  
BAKRENNSLIS HITAVEITU  
HR: HREINISLOK  
F: FALLPÍPA  
SS: KRANI MEÐ SLÖNGUSTÚT  
TK: TÆMINGARKRANI  
NF: NIÐURFALL MEÐ VATNSLÁS UTANHÚSS  
UK: ÚTIKRANI

X: OPNANLEGUR GLUGGI EÐA OPIN RIST  
F: LOFTHITASTÝRÐUR FRAMRÁSARLOKI  
B: VATNSHITASTÝRÐUR BAKRÁSARLOKI  
BR: BRUNNUR  
BS: BRUNASLANGA  
GN: GÓLFNIÐURFALL  
P: ÞAKNIÐURFALL  
EV: ELDHÚSVASKUR  
SV: SKOLVASKUR

Kn: KÓTI Á NEDRI BRÚN ÚRTAKS  
Ke: KÓTI Á EFRRI BRÚN ÚRTAKS.  
B: BREIDD ÚRTAKS.  
MIÐJA ÚRTAKS, LÁRÉTT ER Í MIÐJU RÖRS.

SKOLPLÖGN  
PÖKKUÐ REGNVATNSLÖGN  
HÁLFPÖKKUÐ JARÐVATNSLÖGN  
KALDAVATNSHEIMÆÐ  
KALT NEYSLUVATN  
HEITT NEYSLUVATN  
RENNILOKI  
LOFTPÚÐI Ø25 L=30 CM  
FRAMRENNSLI HITALAGNA  
BAKRENNSLI HITALAGNA  
LOFTRÁS YFIR ÞAK

### LOFTRÆSILAGNIR, SKÝRINGAR

STOKKAR ERU VERKSMÍÐJUFRAMLEIDD SPÍRALVÖFÐ SÍVÖL STÁLROÐR ÚR HEITGALVANHÚÐUÐU STÁLI (EFNISÞYKKT >= 0,6MM). STOKKAR KOMA INNI Í MILLIVEGGI, EKKI SÝNILEGIR.

LOFTSKIPTI ERU SBR. BYGGINGARREGLUGERÐ. ÚTSOGSVENTLAR ERU HVÍTR, HRINGLAGA OG MEÐ STILLANLEGU LOKI, Ø100 ÞAR SEM ÚTSOG ER < 60 M/KLST EN Ø125 ANNARS STAÐAR - T.D. LINDAB KU-100 OG KU-125

SAMSETNINGAR SÉU MEÐ TVÖFÖLDUM GÜMMIÞÉTTILISTA, LINDABSAFE EÐA SAMBÆRILEGT. TENGISTYKKI SÉU ÚR SAMA EFNIS OG STOKKAR KERFI SKULU A.M.K. UPPFYLLA ÞÉTTLEIKAFLOKK A SKV. ÍST DS-447

FESTINGAR OG UPPHENGJUR MÁ ÚTFÆRA MEÐ FLATJÁRNSBAULUM, GATAGIRÐI EÐA Á ANNAN SAMBÆRILEGAN HÁTT. BIL MILLI UPPHENGJA/FESTINGA FARI EKKI YFIR 2M

→ =OPÍÐ UNDIR OG/EÐA YFIR HURÐ, EÐA OPIN RIST.

☒ =ELDVARNALOKA E60.

☒ =STILLILOKA

A 11.02.2014 F4 BÆTIST VIÐ OG LAGNA LEIÐIR BREYTTAST H.Á

Verkfræðistofa Hauks Ásgeirssonar e.h.f.

Dalvegur 18, 201 Kópavogur  
Sími 534-8815 Farsími 897-8132  
e-mail: haukur@vha.is  
Kennitala: 560600-3050

Hannað Teiknað Samþykkt:  
H.Á. Í.H. Kennitala 301255-4629

HVERFISGATA 41a  
HAFNARFJÖRÐUR

LAGNIR  
GRM. NEYSLU- OG LOFTRÆSTILAGNA Á 1.HÆÐ  
SKOLPLAGNIR OG SKÝRINGAR

Mkv. 1:50 Teikn. nr. 3-1.2 Verk nr. 1390

Aritun samræmingarhönnuðar  
aðalhönnuður: Útgáfa Dags.  
B OKT '13

Kári Eiríksson - Arkitekt FAÚ - kt: 070385-4059