
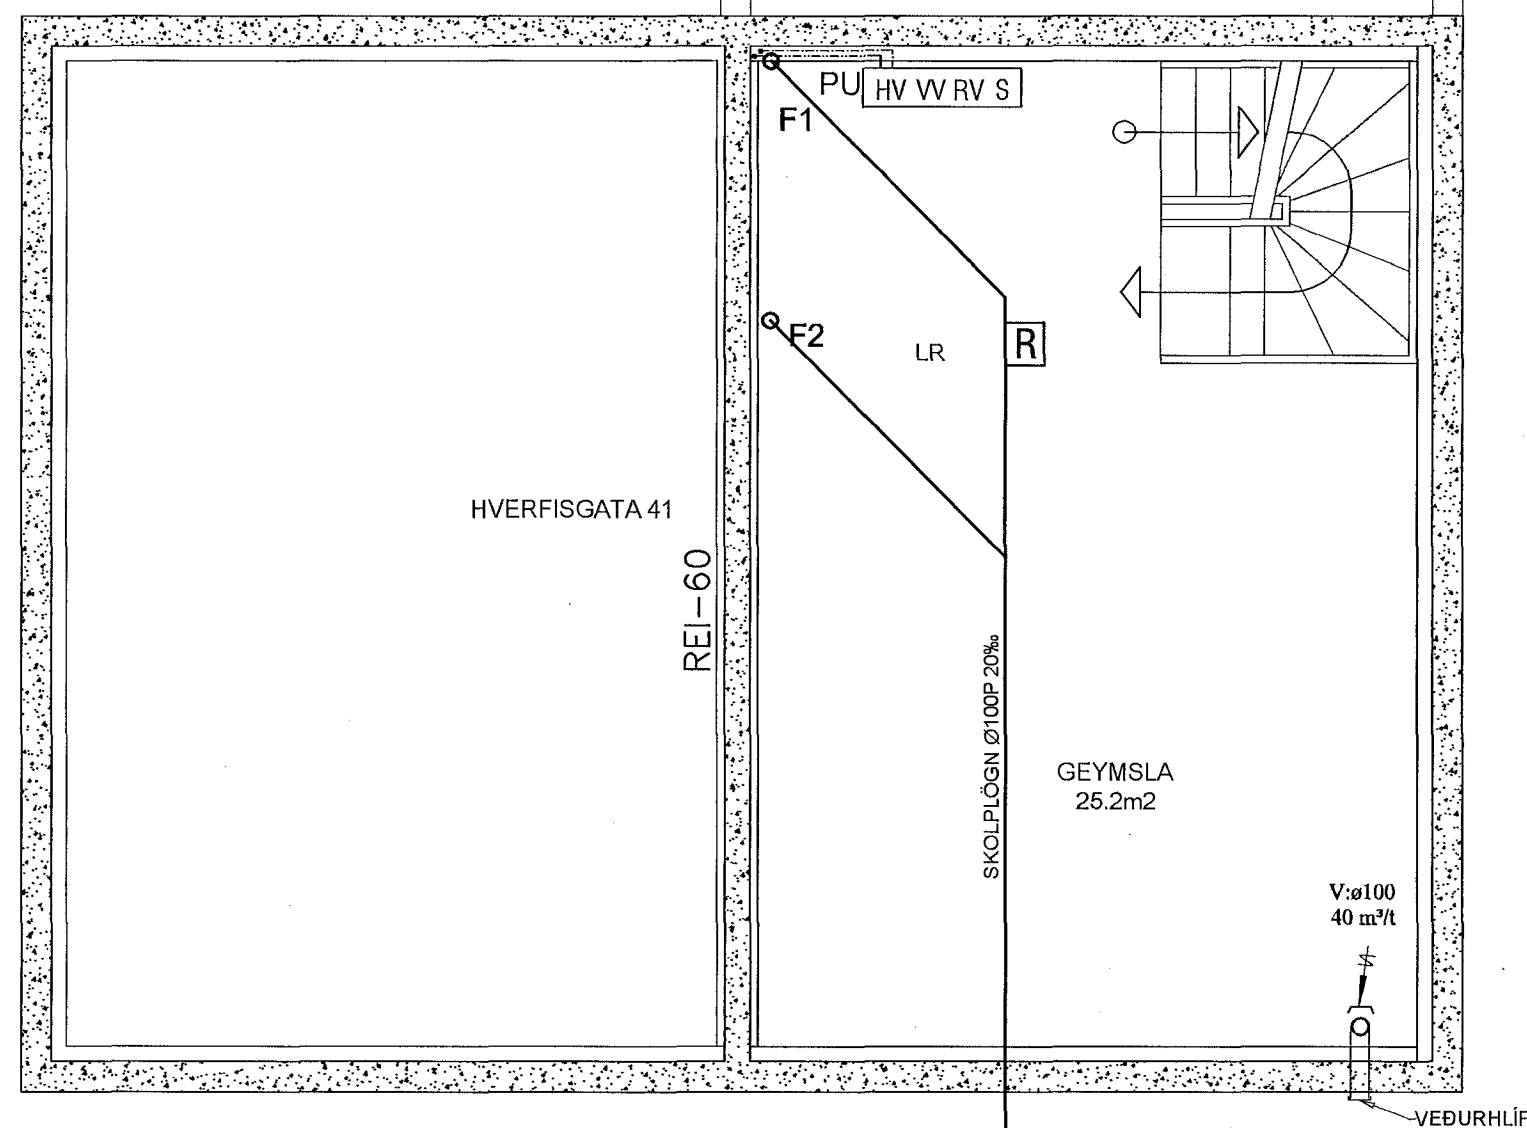


LÁGMARKS HALLI Á FRÁRENNSLI ER 20%. DÝPT FRÁ YFIRBORÐI NIÐUR Á LAGNIR SKAL VERA A.M.K. 900mm. ENDANLEGUR HALLI Á LÖGNUM ÁKVEDIST Á STAÐNUM.

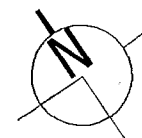

2. FRÁRENNSLISLAGNIR

Í GRUNNI

SKOLP- OG REGNVATNSLAGNIR INN Í GRUNNI OG MEDFRAM SÖKKLUM AÐ BRUNNUM SKULU VERA PLASTLAGNIR ÚR STÍFU PVC (RAUÐAR PÍPUR) PAKKAÐAR MED GÜMMHRINGJUM

FRÁ BRUNNUM AÐ TENGISTAÐ VIÐ LÖÐARMÖRK KOMI STEINLAGNIR (ST) AFRENNSLI HITAVEITU SÉ ÚR PEH PLASTI (ER TIL STAÐAR). YFIR JARÐVATNSLAGNIR SKAL SETJA DRENMÖL NR. 1 OG DRENDÚK.

OFAN BOTNPLÖTU

LAGNIR SÉU ÚR VIÐURKENNDU PLASTI TIL NOTKUNAR INNAHÚSS (T.D. POLYPROPYLEN). FESTINGAR Á FALLPÍPUM SKULU VERA VIÐ HVERJA GÖLFPLÖTU OG TVÆR Á MILLI PLATNA. EITT PENSLUSTYKKI SKAL VERA Á HVERRI HÆÐ, EF SAMSEYTI ERU SÖÐIN SAMAN. ANNARS ER NÆGILEGT AÐ DRAGA RÖR TIL Í MÚFFUM, T.D. 10 MM Í MÚFFU, TIL AÐ TAKA UPP PENSLUNA. HREINSILOK SKULU VERA ÞAR SEM SÝNT ER Á TEIGN. LÖÐRÉTTAR FALLPÍPUR SKULU VERA ÚR PLASTI OG EINANGRAST MED 25 MM GLERULLARHÖLKUM OG VEFJA MED SÍSLAPAPPA EÐA PLASTDÚK.

LEGA LAGNA:

PU: PÍPA FER UPP
 PN: PÍPA FER NIÐUR
 VG: VIÐ GÖLF
 VL: VIÐ LOFT
 ÍR: Í RAUF
 ÍV: INNAN Í VEGG
 ÍE: INNAN Í EINANGRUN
 ÁV: Á VEGG
 ÍPL: Í PLÖTU
 UL: UNDIR LOFTI
 OL: OFAN Á MILLILOFTI
 YD: YFIR DYRUM

1. MERKINGAR

PV: PVOTTAVÉL
 PU: PÚRRKARI
 UV: UPPPVOTTAVÉL
 HL: HANDLAUG
 BK: BAÐKAR
 SB: STEYPIBAÐ
 VS: VATNSSALERNI
 GH: GÖLFFSTÚTUR FYRIR TENGINGU
 BKRENNSLIS HITAVEITU
 HR: HREINSILOK
 F: FALLPÍPA
 SS: KRANI MED SLÖNGUSTÚT
 TK: TÆMINGARKRANI
 NF: NIÐURFALL MED VATNSLÁS UTANHÚSS
 ÚTKRANI

X: OPANLEGUR GLUGGI EÐA OPIN RIST
 F: LOFTHITASTÝRÐUR FRAMRÁSARLOKI
 B: VATNSHITASTÝRÐUR BAKRÁSARLOKI
 BR: BRUNNUR
 BS: BRUNASLANGA
 GN: GÖLFNIÐURFALL
 P: ÞAKNIÐURFALL
 EV: ELDHÚSVASKUR
 SV: SKOLVASKUR

K_n: KÓTI Á NEDRI BRÚN ÚRTAKS
 K_e: KÓTI Á EFRI BRÚN ÚRTAKS.
 B: BREIDD ÚRTAKS.
 MIÐJA ÚRTAKS, LÁRÉTT ER Í MIÐJU RÖRS.

————— SKOLPLÖGN
 - - - - - PÖKKUÐ REGNVATNSLÖGN
 ········ HÁLFPÖKKUÐ JARÐVATNSLÖGN
 - - - - - KALDAVATNSHEIMÆÐ
 - - - - - KALT NEYSLUVATN
 - - - - - HEITT NEYSLUVATN
 ———— RENNILOKI
 ———— LP ———— LOFTPÚÐI Ø25 L=30 CM
 ———— FRAMRENNSLI HITALAGNA
 - - - - - BAKRENNSLI HITALAGNA
 - - - - - ÚT ↑ LOFTRÁS YFIR ÞAK

LOFTRÆSILAGNIR, SKÝRINGAR

STOKKAR ERU VERKSMÍÐJUFRAMLEIDD SPÍRALVÖFÐ SÍVÖL STÁLROÐR ÚR HEITGALVANHÚÐUÐU STÁLI (EFNISÞYKKT >= 0,6MM). STOKKAR KOMA INNI Í MILLIVEGGI, EKKI SÝNILEGIR.

LOFTSKIPTI ERU SBR. BYGGINGARREGLUGERÐ. ÚTSOGSVENTLAR ERU HVÍTIR, HRINGLAGA OG MED STILLANLEGU LOKI, Ø100 ÞAR SEM ÚTSOG ER < 60 M/KLST EN Ø125 ANNARS STAÐAR - T.D. LINDAB KU-100 OG KU-125

SAMSETNINGAR SÉU MED TVÖFÖLDUM GÜMMIÞÉTTILISTA, LINDABSAFE EÐA SAMBÆRILEGT. TENGISTYKKI SÉU ÚR SAMA EFNI OG STOKKAR KERFI SKULU A.M.K. UPPFYLLA ÞÉTTLEIKAFLOKK A SKV. ÍST DS-447

FESTINGAR OG UPPHENGJUR MÁ ÚTFÆRA MED FLATJÁRNSBAULUM, GATAGIRÐI EÐA Á ANNAN SAMBÆRILEGAN HÁTT. BIL MILLI UPPHENGJA/FESTINGA FARI EKKI YFIR 2M

~~~~~ =OPIÐ UNDIR OG/EÐA YFIR HURÐ, EÐA OPIN RIST.

☒ =ELDVARNALOKA E60.

☒ =STILLILOKA

Samþykkt þann

12. feb. 2014

Byggingafrúinn í Hafnarfirði  
 Fh. Hrólfur S. Gunnlaugsson

A 11.02.2014 ÝMSAR BREYTT. H.Á

Verkfræðistofa Hauks Ásgeirssonar e.h.f.

Dalvegur 18, 201 Kópavogur

Sími 534-8815 Farsími 897-8132

e-mail: haukur@vha.is

Kennitala: 560600-3050

Hannað H.Á. Teiknað Í.H. Samþykkt: Kennitala 301255-4629

HVERFISGATA 41a

HAFNARFJÖRÐUR

LAGNIR

GRUNNMYND SÖKKULLAGNA

SKÝRINGAR

Mkv. 1:50 Teikn. nr. 3-0.1 Verk nr. 1390

Aritun samræmingarhönnuðar: abalhönnuður: Útgáfa B Dags. OKT '13

Kári Eiríksson - Arkitekt RAÍ - kt: 070365-4059