


vestur-gafl

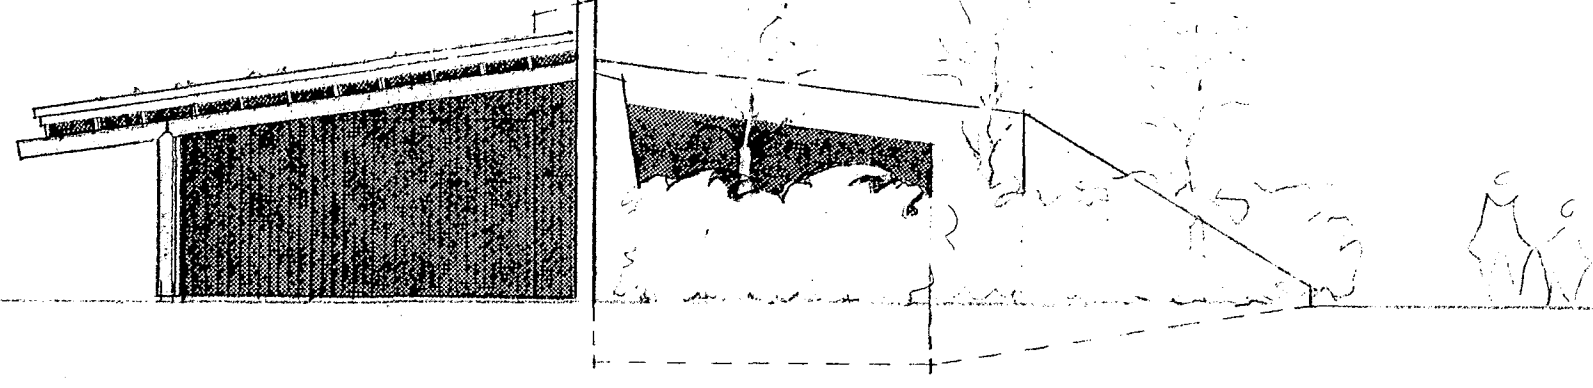

Samþykkt á fundi bygginga-
nefndar þ. 18/11 1970
BYGGINGAFAULLTRUINN
HAFNARFIRÐI

Breytt 14.4.77
Breytt 04.12.89 viðbygging - grófugeymsla

no. 6 (9) 06

Kapella Hafnarfirði
suðurhlíð og vesturgafll
Manfréd Vilbjörnsson og
Þorvaldur S. Þorvaldsson arkitektar af
Berstaðastræti 52 s. 21385

m. l.: 100
01-12-76
Einar V. T.