


Grunnmynd lagna; M 1:100

SKýringar:

Lagnir í gólfu séu plasttrör (PVC) af víðurk gerð og lagðar með minnst 20‰ halla, fyrir frærensli, en 15‰ fyrir þvottalagnir. Tenging plasttröra sé með þar tilgerðum þéttingum. Plasttrör skal leggja í sandlag á fyllingu, og skal þess gætt að lögnin sé þenn og hvíli á belgnum. Lögn skal síðan hylja með sandlagi og fyllingu. Rennur í gólfu og göltplötu skal steypa með o.m.k. 5-250. Ásteypa á eldri plötu sé gerð með o.m.k. 5-300 plötusteypu. Sjá einnig eldri teikn. af lögnum og húsi.

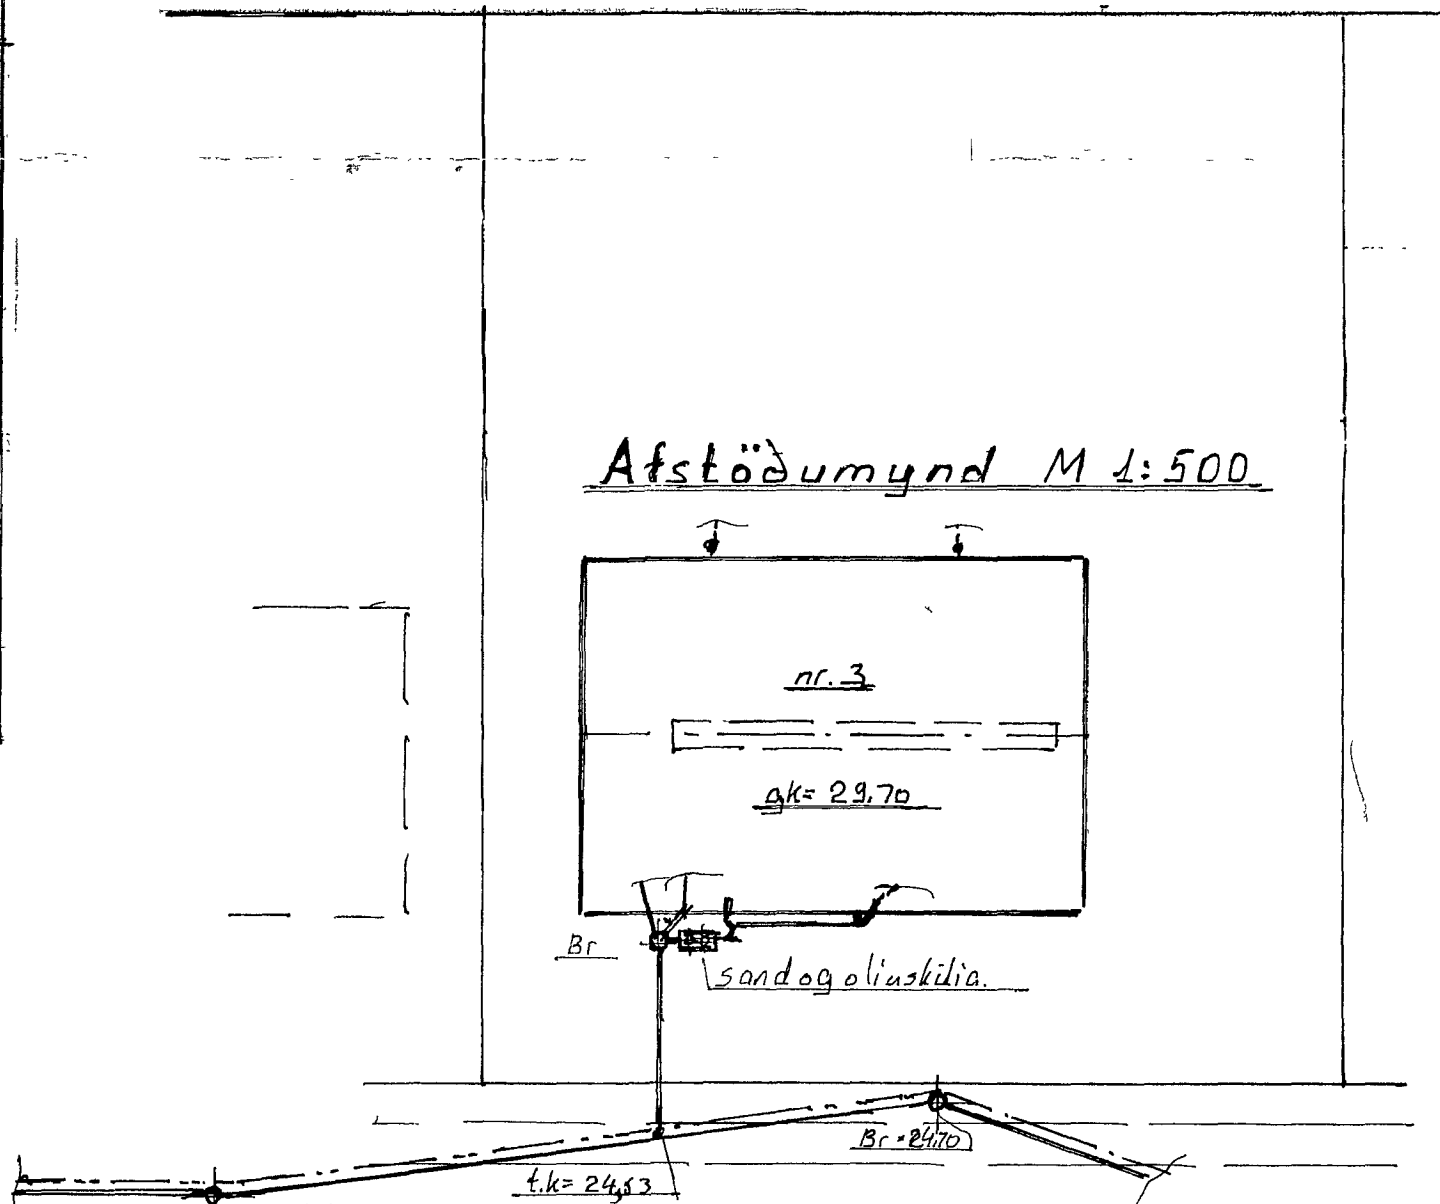

Drangahraun
 MVEI 101039-4049
 Teiknafróðgættarinn í jan. 2014
 Drangahraun 3 Hafnarfirði
 Frærensli lagnir í grunn; Atstöðumynd
 Blm. VVS-2013-01 | M 1:10; 1:100; 1:500
 Teiknafróðgættarinn MVEI | Ak í okt. 2013
 Birgir Ágústsson MVEI 101039-4049 | Fjölhúsg. 3AAR | B 40 60 95