



*Gunnlaugsson*

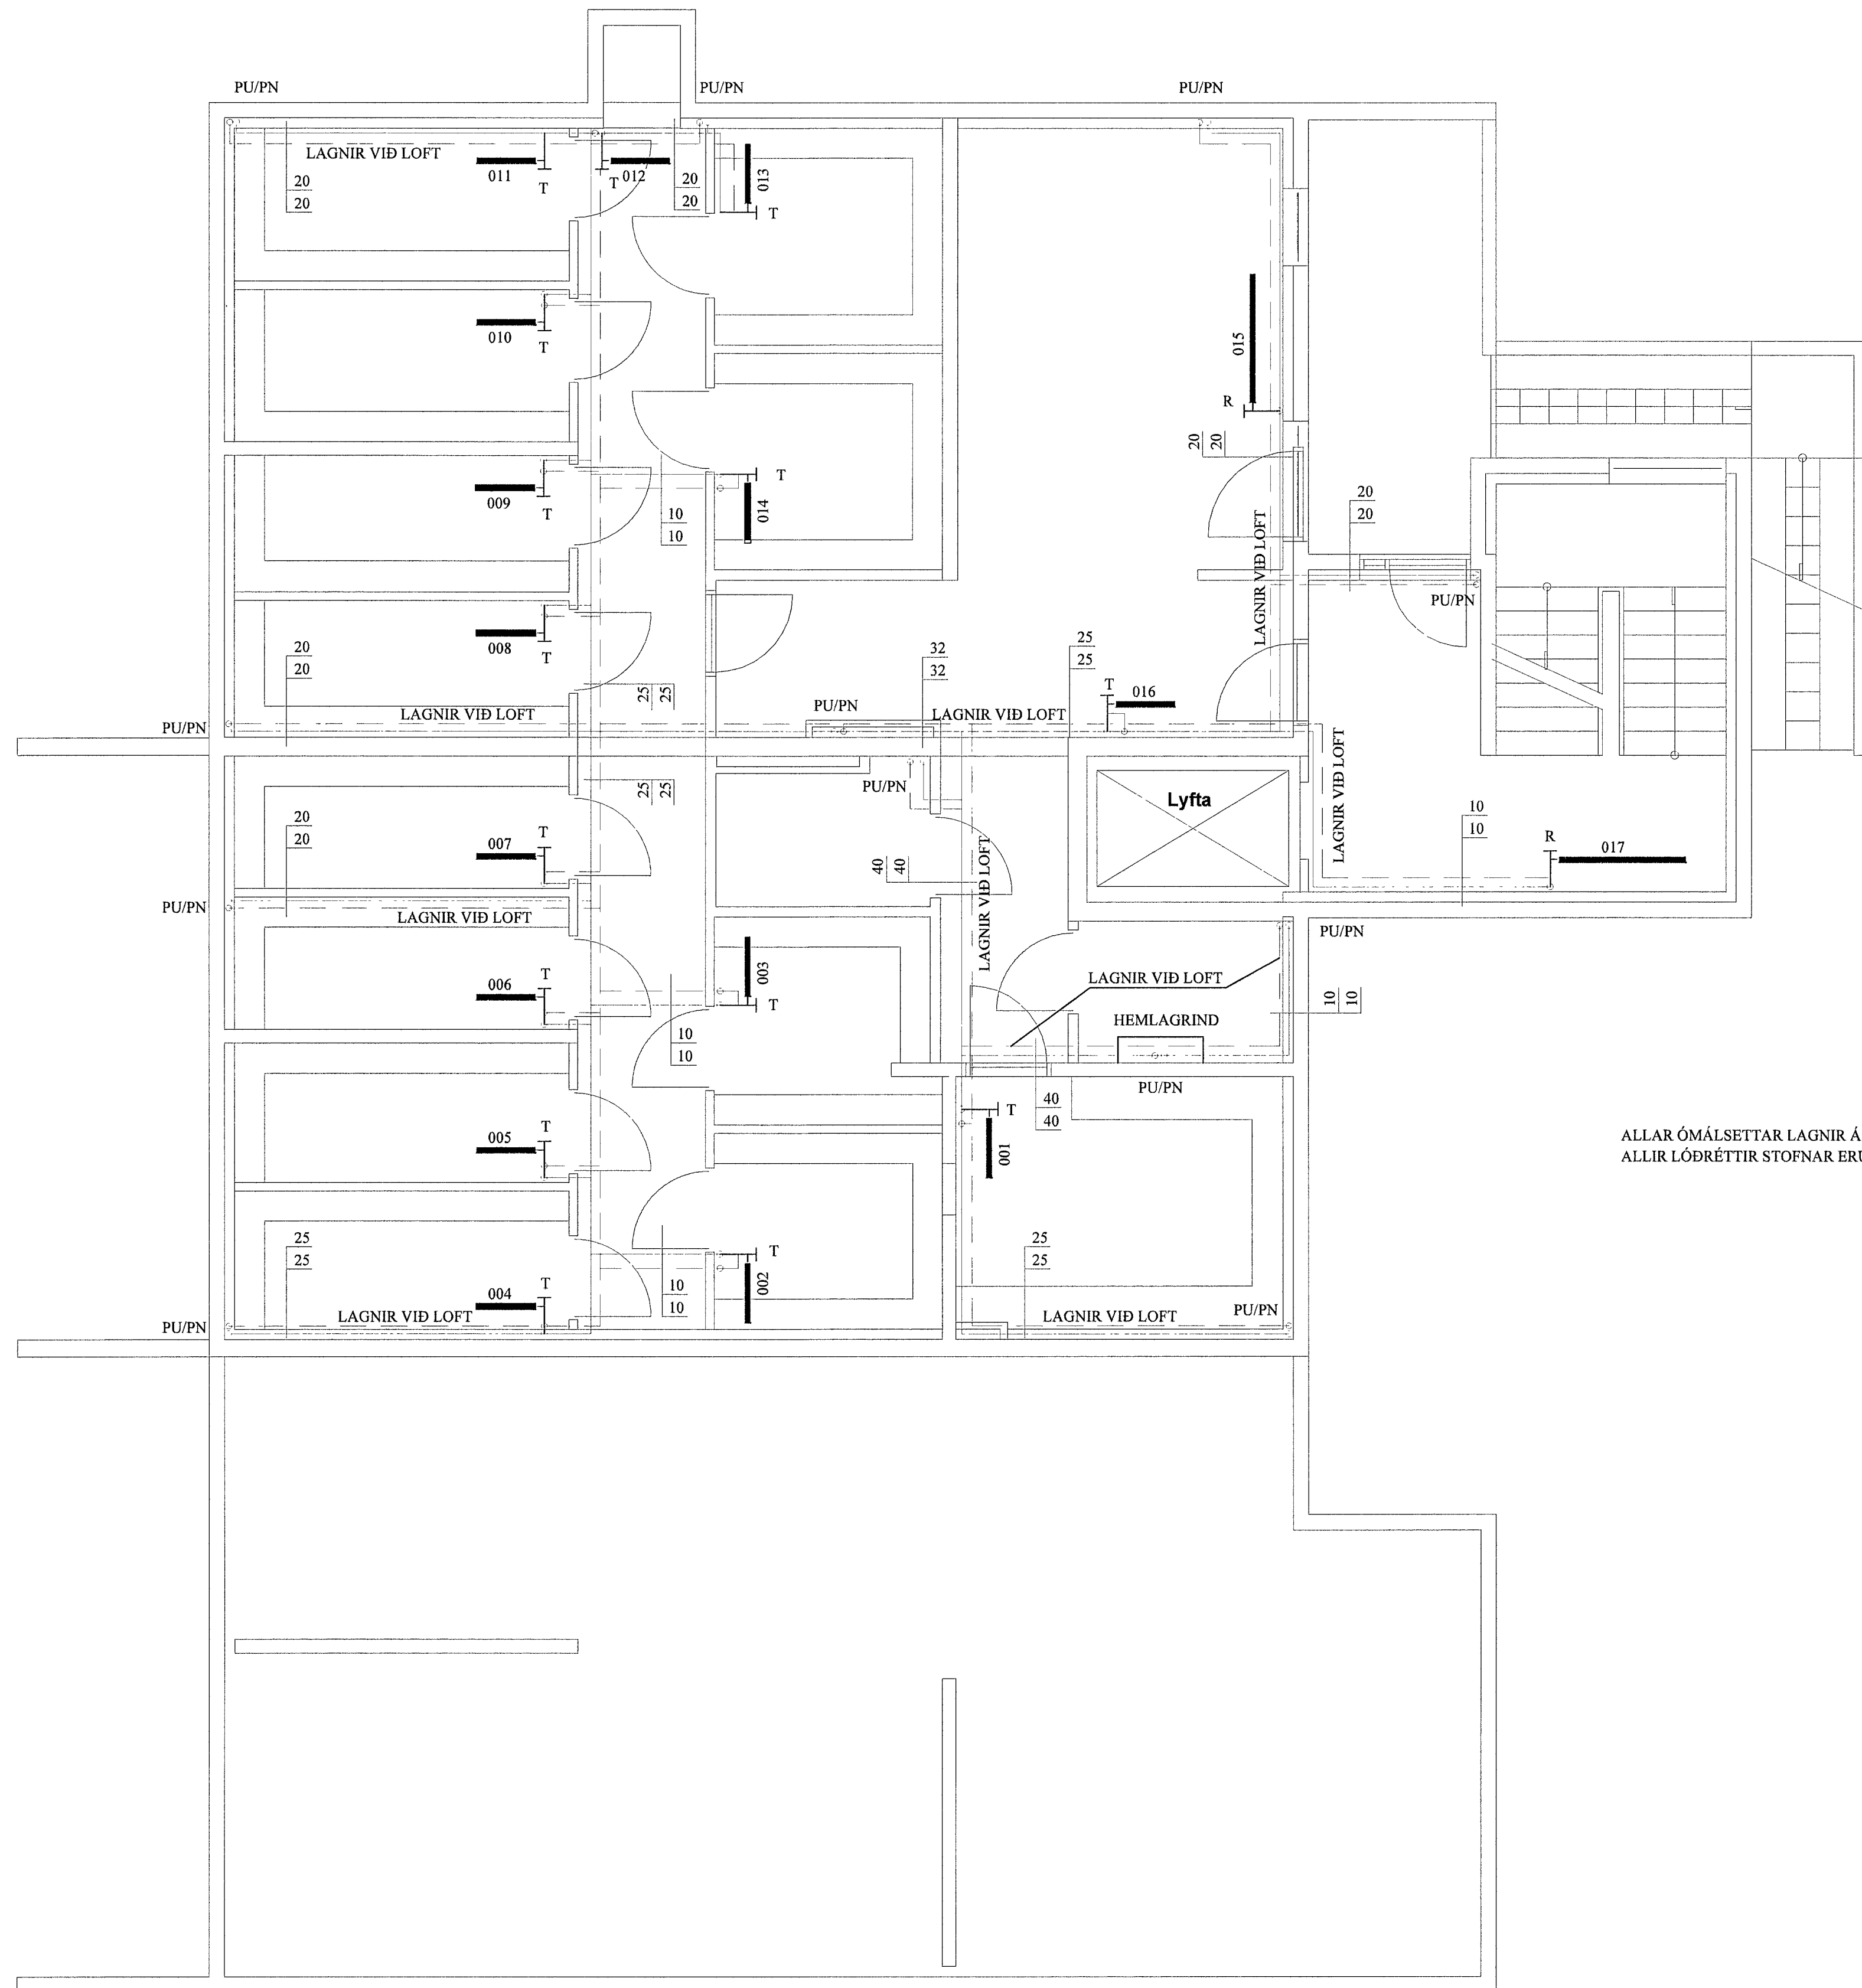

ALLAR ÓMÁLSETTAR LAGNIR Á HÆÐUM ERU 100 MM  
ALLIR LÓDRÉTTIR STOFNAR ERU 20 MM NEMA ANNAD SÉ TEKID FRAM

MÆLAGRIND

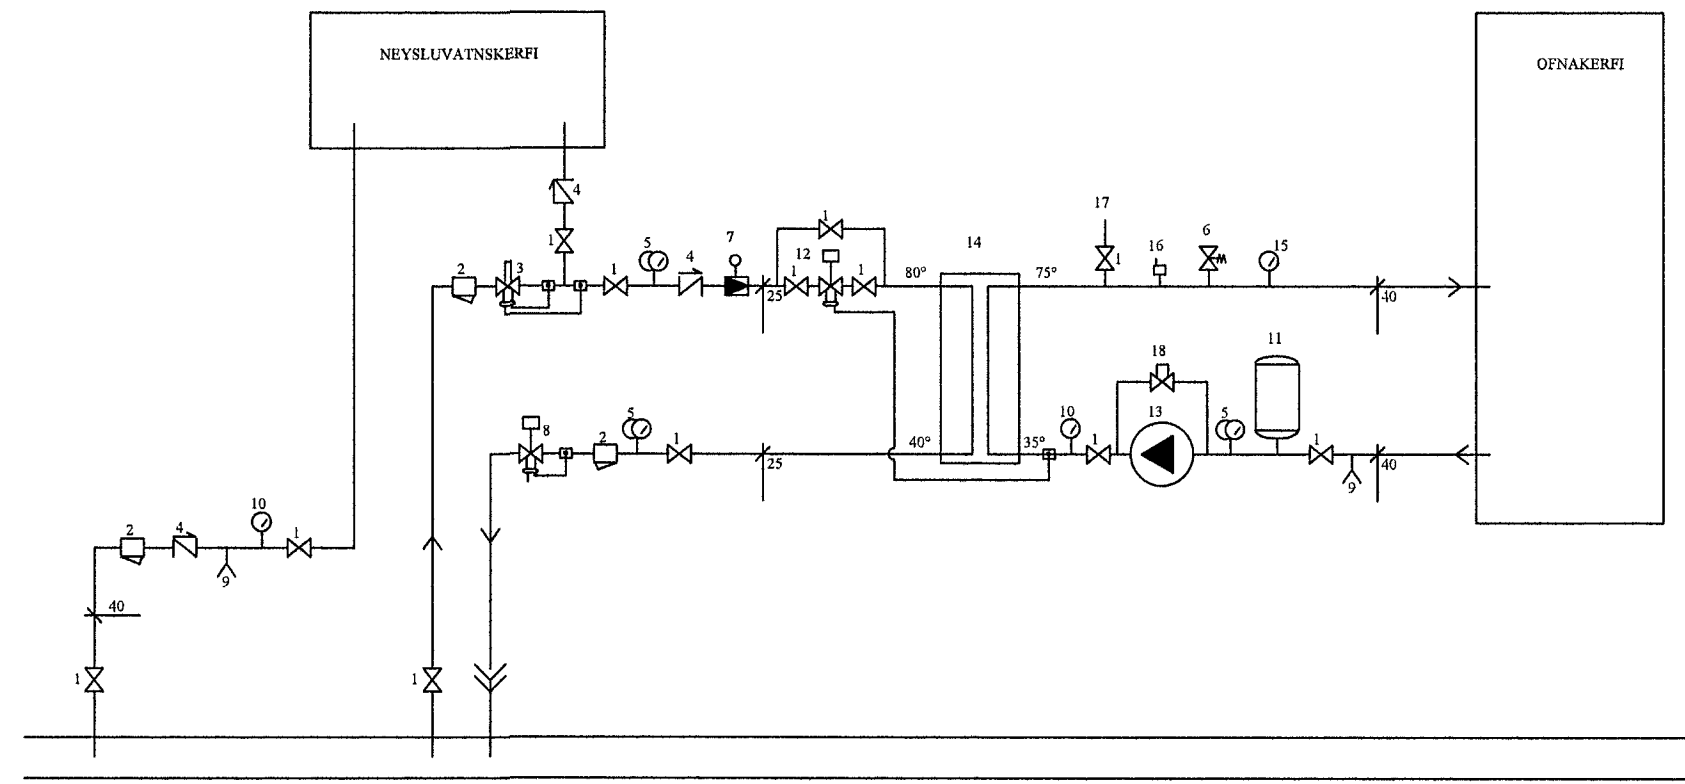

- 1 KÚLULOKI
- 2 SÍA
- 3 HEMILL
- 4 EINSTREYMISLOKI
- 5 HITTA- OG ÞRÝSTINGSMÆLIR
- 6 ÖRYGGISLOKI
- 7 ÞRÝSTIMINKARI
- 8 SLAUFULOKI
- 9 TÆMILOKI
- 10 ÞRÝSTINGSMÆLIR
- 11 ÞENSLUKER 30 LÍTRAR, FORÞRÝSTINGUR 1,0 BAR
- 12 DANFOSS AVTB-20 SVÍÐ 20-60 EDA SAMBÆRILEGUR
- 13 DÆLA 0,25 l/s VID 4 mVS, ÁLAGSSTÝRÐ
- 14 FORHITARI, AFKÖST 62,1 KW, ÞRÝSTIFALL 20 KPa
- 15 HITAMÆLIR
- 16 SJÁLFRVIRK LOFTGILDRA
- 17 ÁFYLLING
- 18 ÞRÝSTILÉTTIR DANFOSS AVDO EDA SAMBÆRILEGUR

## HITALÖGN

PIPUR ERU SVARTAR STÁLPIPUR AF VIÐURKENNDRI GERÐ.  
PIPUR SKAL EINANGRA MÆD 20 mm HÖLKUM ÚR ÖBRENNALEGU EFNI OG VEÞJA SÍÐAN MÆD PLASTDÚK. SÝNILEGAR ENDALAGNIR MEGA VERA ÖBINGRAGRÐAR.  
ALLAR ENDALAGNIR OG TENGINGAR VID OFNA ERU 10 mm NEMA AD ANNAD SÉ TEKID FRAM.  
ÞAR SEM HITALAGNIR ERU MÆD NEYSLUVATNSLÖGNUM Á VEGG SKULU HITALAGNIRNAR VERA EFST. SÝNILEGAR PIPIR AD ÖFNUM KOMI Á BAKVID OFNA.  
ÞAR SEM STOFNPIPA FER HÆRRA EN EFSTI OFN Á GREIN SEM HÚN ÞJÓNAR SKAL SETJA SJÁLFRVIRKA ÚTLOFTUN EFST Á STOFNPIPUNA.  
Á ALLA OFNA KOMI LOFTSKRÚFA, STILLITÉ OG SJÁLFRVIRKUR OFNLOKI.  
OFNAR SKULU VERA VIÐURKENNDRIR OG UPPEFYLLA ÁKV.ÆÐI IST 69.1.  
MESTA FJARLÆGD Á MILLI FESTINGA LAGNA MÁ VERA 2 m.  
KÉRIFID SKAL ÞRÝSTIÞRÓFA MÆD KÖLDU VATNI OG 6 kg/cm2 ÞRÝSTINGI SEM SKAL STANDA Á KÉRFINU Í 24 klst AN ÞESS AD FALLA.  
EFNI OG VINNA SKAL VERA Í SAMRÆMI VID GILDANDI STAÐLA OG REGLUGERÐIR.

PU MERKIR PIPIR FER UPP  
PN ..... PIPIR FER NIÐUR

————— FRAMRENNSLI HITALAGNA  
- - - - - BAKRENNSLI HITALAGNA

KLUKKUVELLIR 1 HAFNARFIRÐI		TÆKNIBJÓNUSTA SÁ ehf HAFNARGATA 60 230 KÉFLAVÍK S: 421-5105	
HITALAGNIR KJALLARA GRUNNMYND - MÆLAGRIND		hamað	SÁ
SIGURDUR ÁSGRÍMSSON KT 161161-2929 MITFI		yfirráð	SÁ
<i>Sigurdur Ásgar</i>		dagur	25.11.13
		mkv.	1.50
		nr	505140

NR.	DAGS	ÞRÉYTING	AF