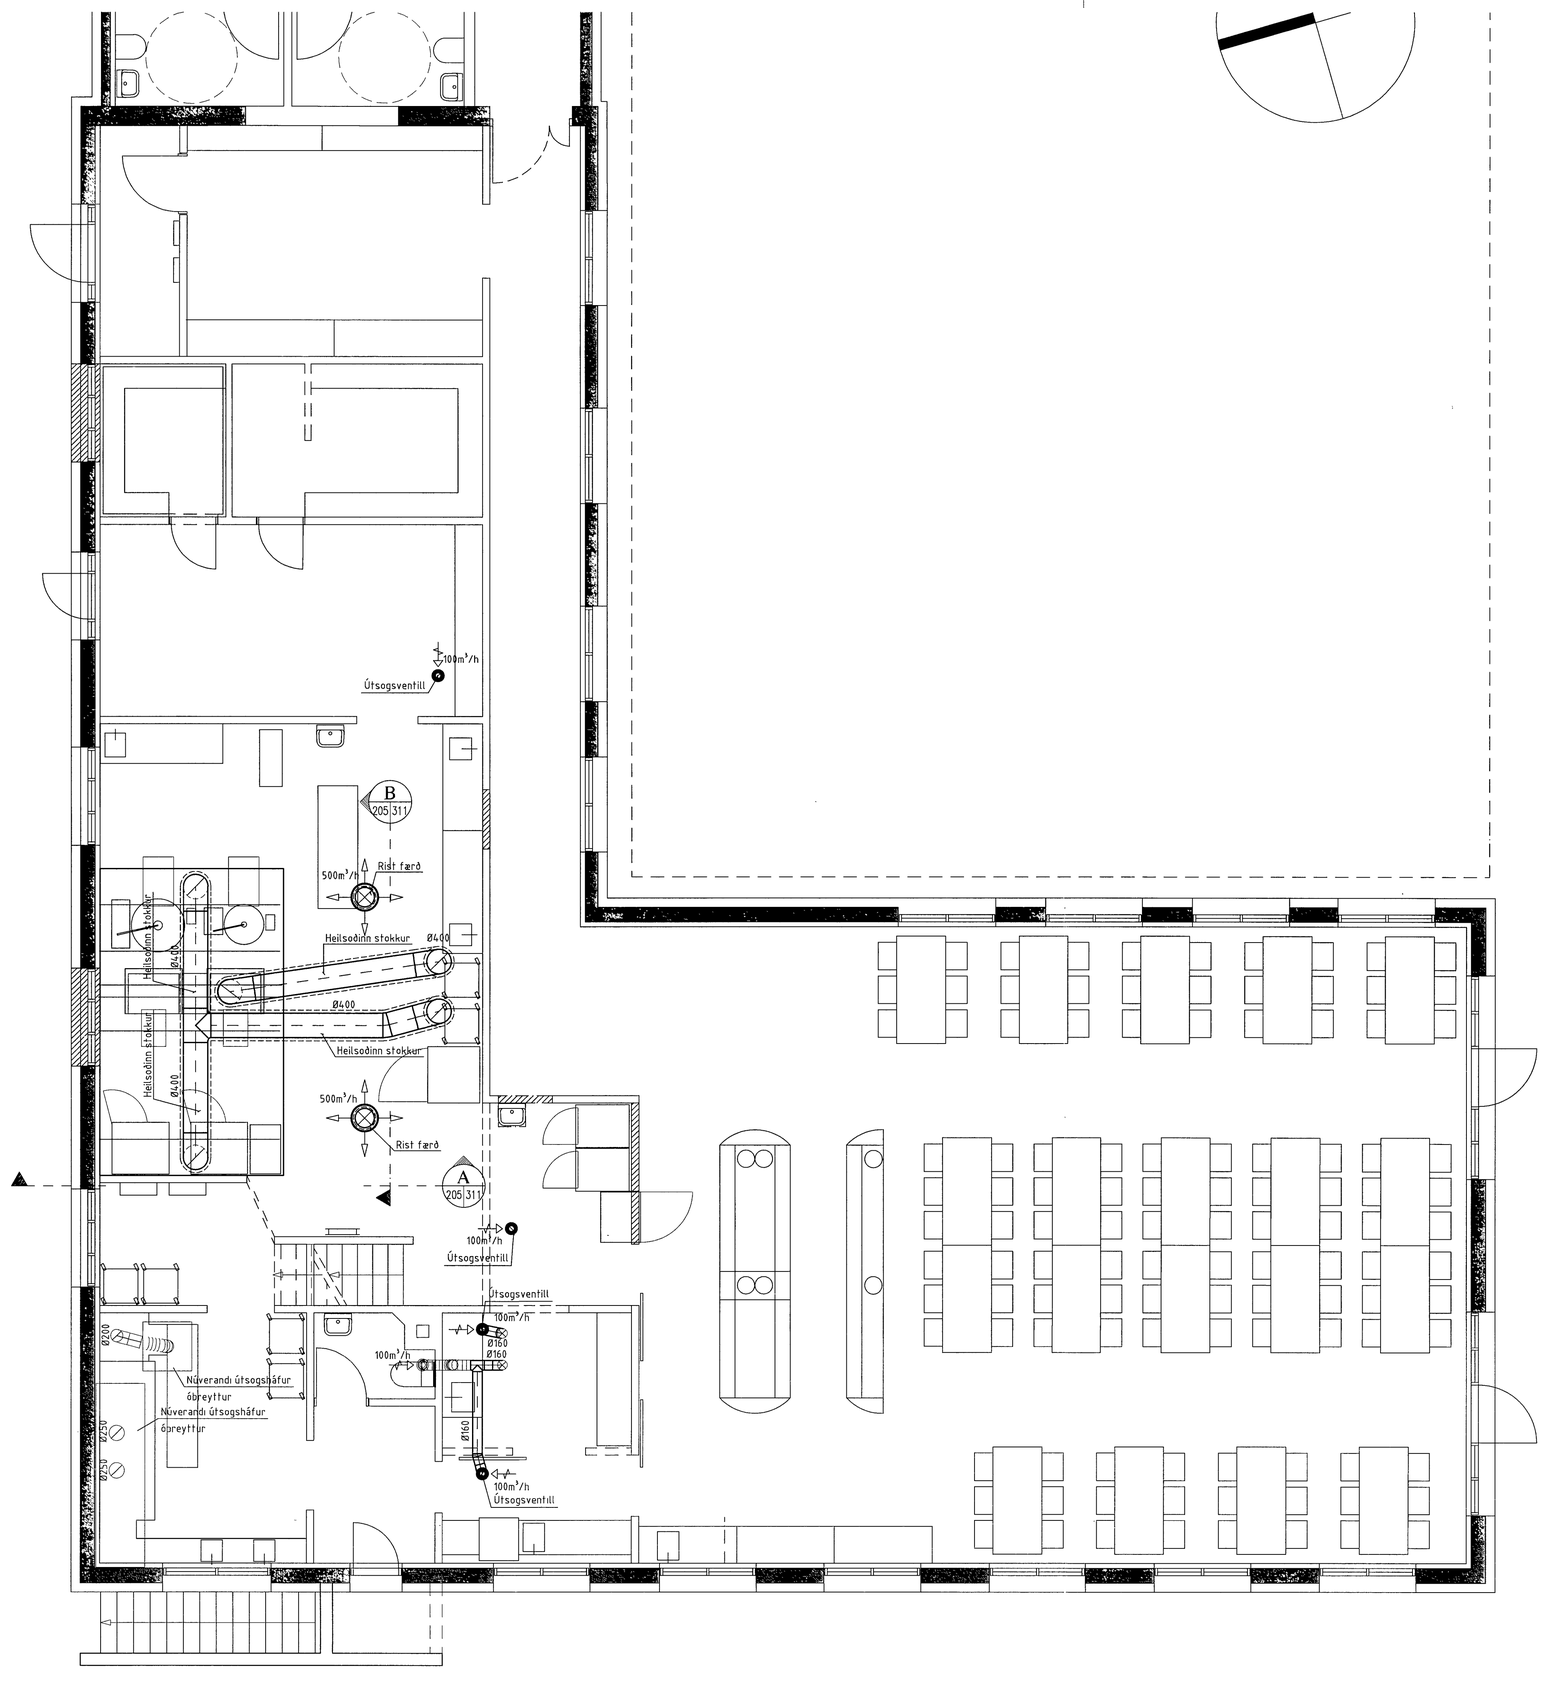

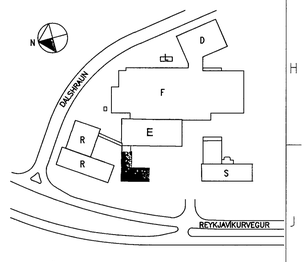

AFSTÖÐUMYND

0 1 2 3 Mkv. 1:50

Samþykkt þann 04. mars 2014

Byggingafulltrúinn í Hafnarfirði
F.h. Hrólfur S. Gunnlaugsson

Undirritun samræmingarhönnuðar:

TEIKNISTOFA ARKITEKTA

A	Xxxx	XXX	xx.xx.xx
Nr.	Lýsing á breytingu	Br.af	Dags

Actavis

REYKJAVÍKURVEGUR 78, BYGGING – E
ELDHÚS, BREYTINGAR
LOFTRÆSTIKERFI
GRUNNMYND – 1.HÆÐ

Teikning nr. IS1E-M14-205

Dags 21.11.2013 | Kvarði 1:50 á A1 | Verk nr 472

Skjalaheiti: 472-Loftræsting-U12.dwg

LAGNATÆKNI
Hönnunar- og ráðgjafarstofa /FRV
Hamraborg 12, 200 Kópavogur, Ísland
Tel +354-564 5252 lt@lagnataekni.is

Hannað AHS/SVI
Teiknað AHS/SVI
Yfirfarið –

Samþ.. Guðjón S. Guðmundsson

Kennitala 300346-3409