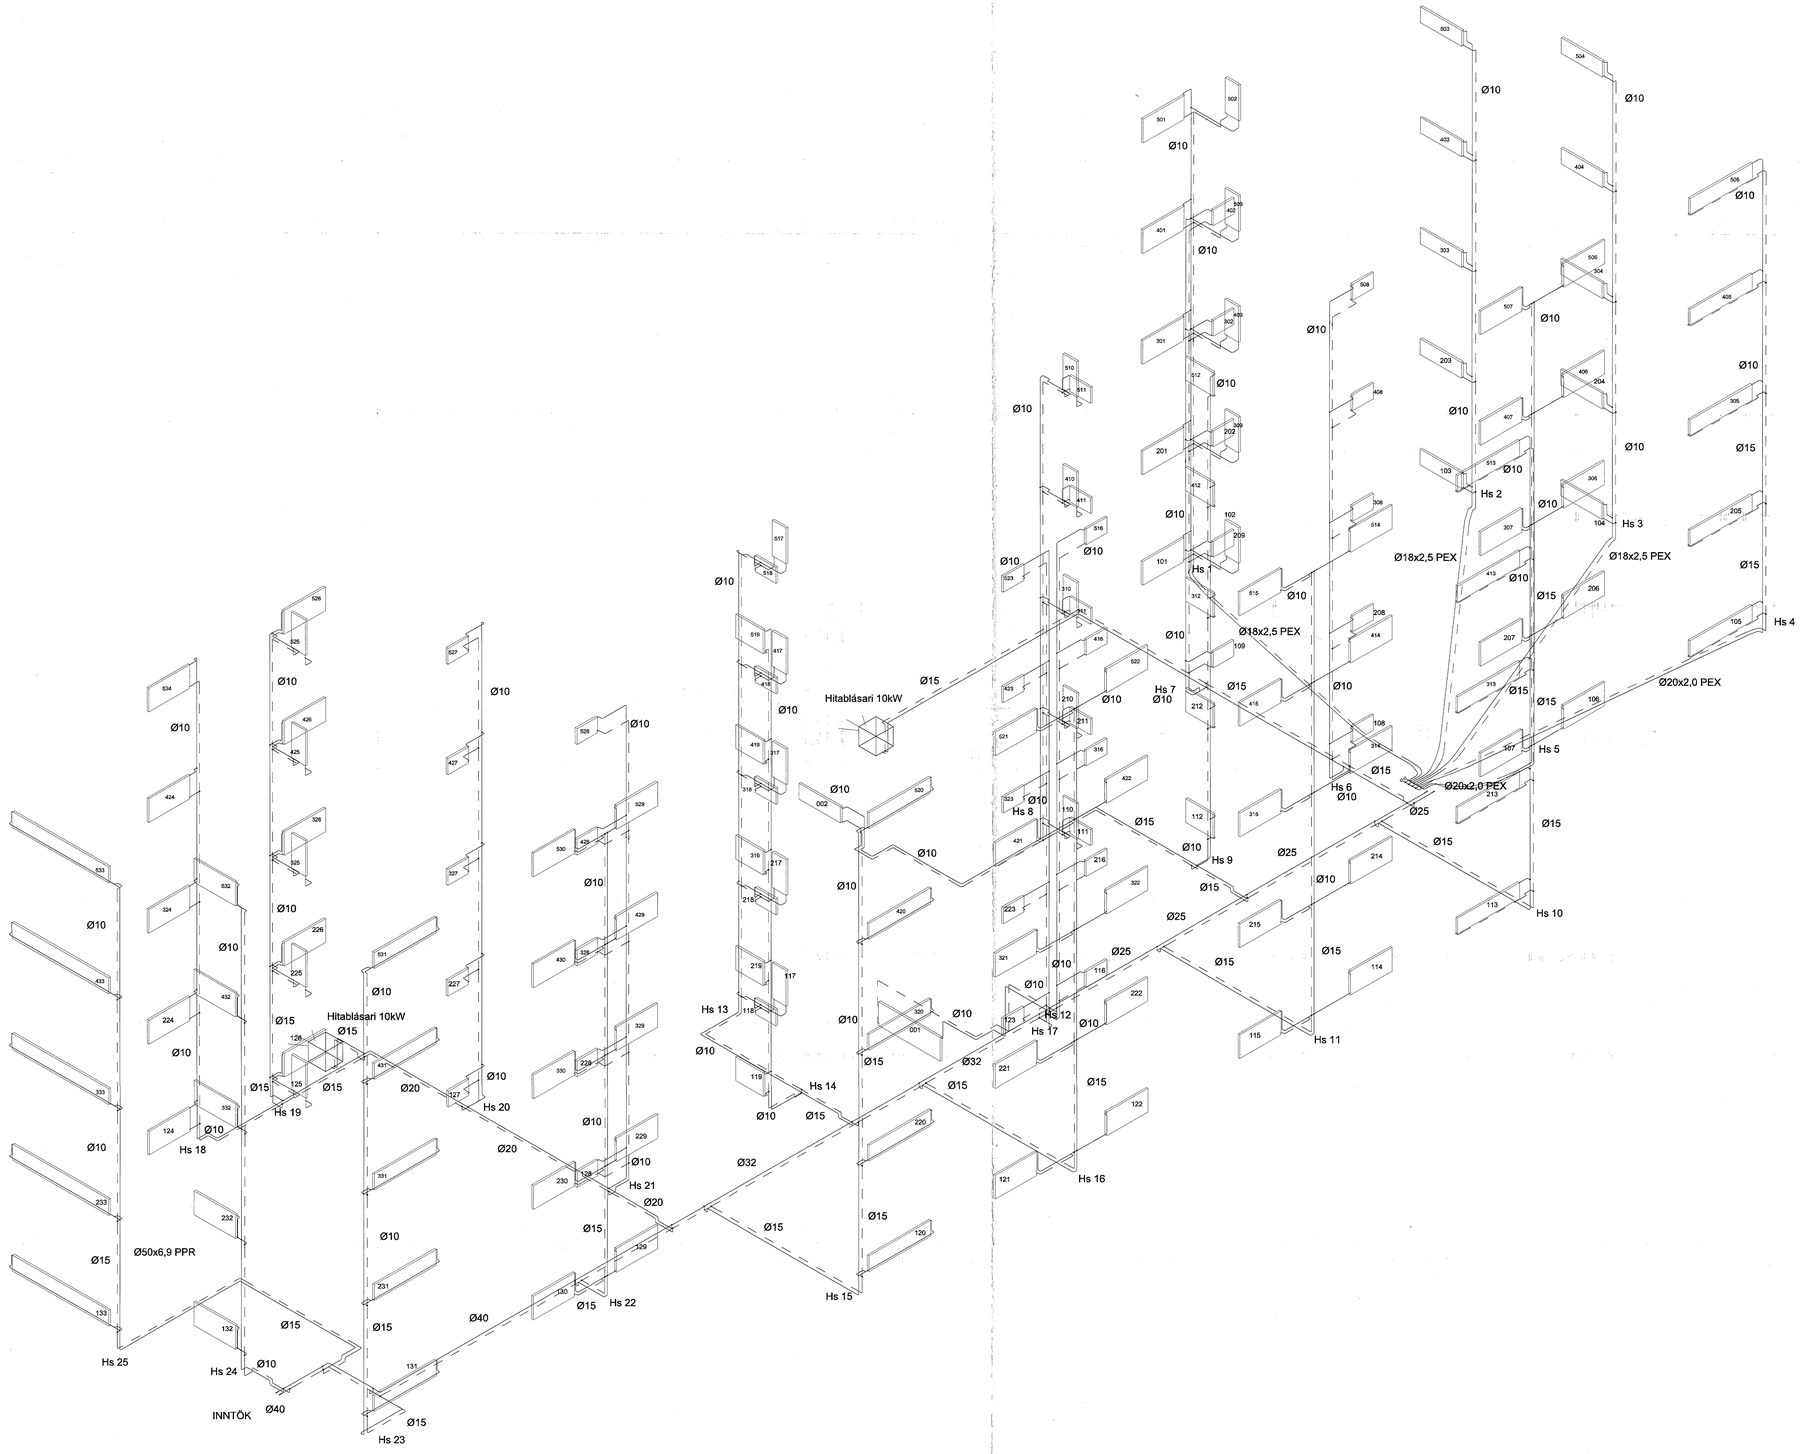

Samþykkt þann
26. feb. 2014
Byggingafulltrúinn í Hafnarfirði
F.h. Hrólfur S. Gunnlaugsson

SKIPALÓN 23

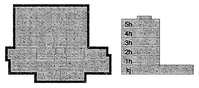

Útg.	Dags.	Skýring	Hannað/Yfirfarð
A	20.01.14	Lagu lagna breytt	SÁS/SÁS

VSB
VERKFRÆÐISTOFA

BÆJARHRAUN 20 · 220 HAFNARFJÖRÐUR · KENNIT. 710796-2899
vsb@vsb.is · Sími 585 8600 · Fax 585 8610 · www.vsb.is

Áritun sérhönnuðar: Sveinn Áki Sverrisson Kt.: [illegible]

Verkheiti: SKIPALÓN 23 HAFNARFIRÐI

Verkhluti: Lagnir Hitalagnir Rúmmynd

Hannað	Teiknað	Yfirfarð	Kvarði	Síða
BL	BL	SÁS	1:50 / A0	-

Dags.	Verkeiti	Teikning	Útgáfa
15.12.2006	06926	P941	A

ASK
28. jan. 2014