Samþykkt þann
2 6. feb. 2014
Byggingafulltrúinn í Hafnarfirði
F.h. Hrólfur S. Gunnlaugsson

Skýringar:
16=16x2,0 Álplast
20=20x2,0 Álplast
25=25x2,25 Álplast
32=32x3,0 Álplast

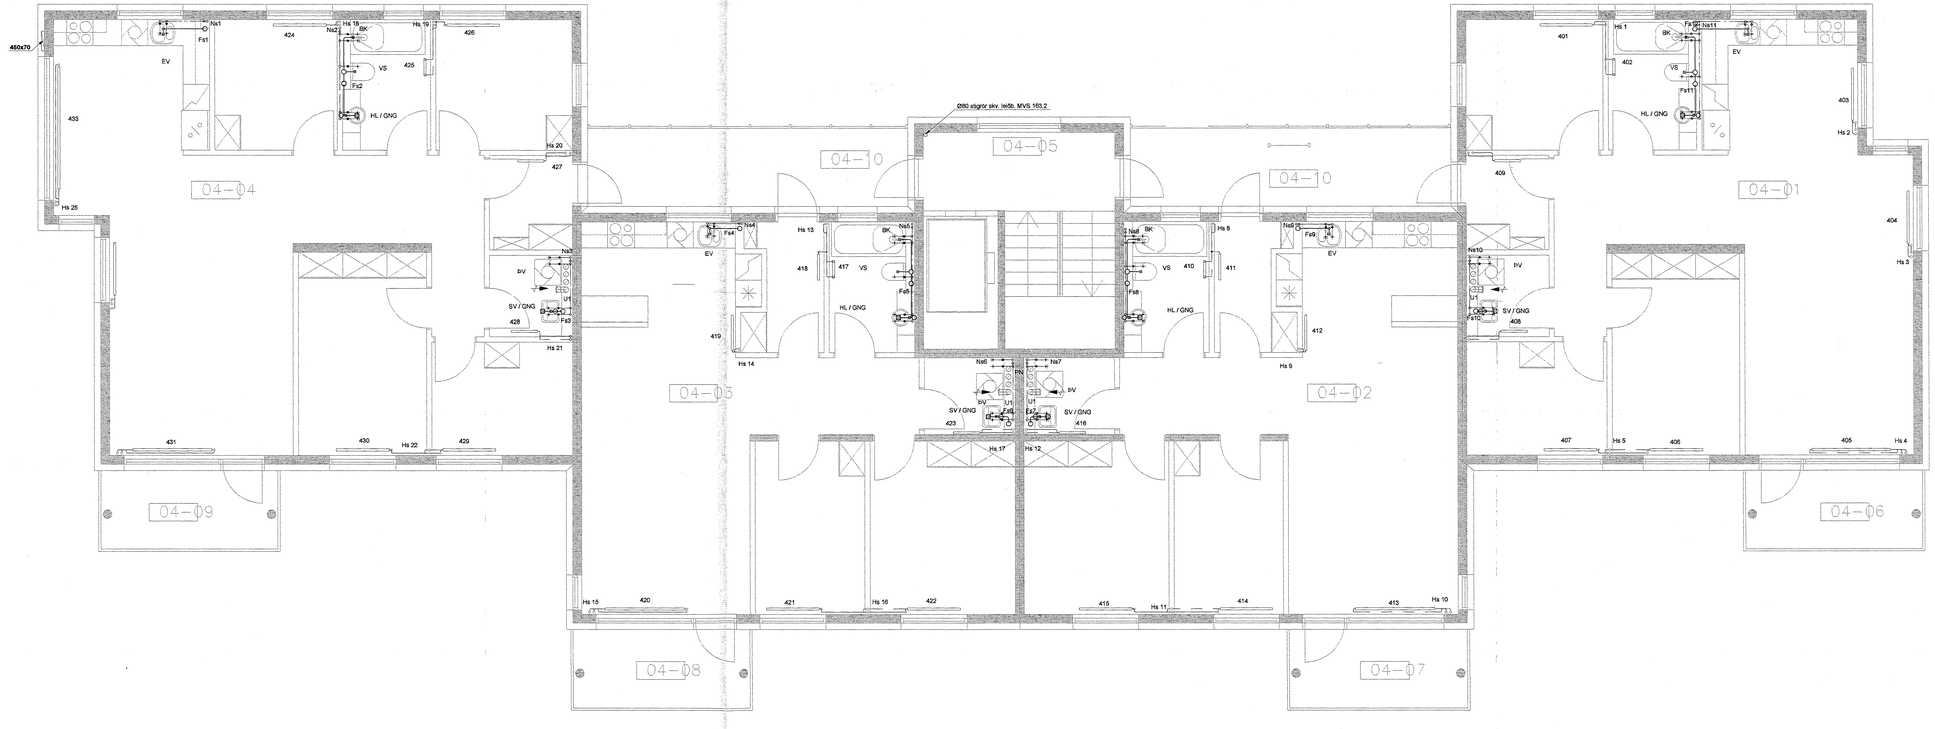

SKIPALÓN 23

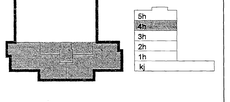

Útg.	Dags.	Skýring	Hannað/Yfirfarið
A	20.01.14	Legu lagna breytt og skjámgum bætt við	SÁS/SÁS

VSB
VERKFRÆÐISTOFA

BÆJARHRAUN 20 220 HAFNARFJÖRÐUR KENNIT. 710796-2899
vsb@vsb.is Sími 585 8600 Fax 585 8610 www.vsb.is

Ábyrgð ábyrgðarmaður
Sveinn Áki Sverrisson Kt: 230855-4699

Verkheiti
SKIPALÓN 23
HAFNARFIRÐI

Verknúmi
Lagnir
Hreinlætis- og hitalagnir, Loftræsing 4. hæð
Grunnmynd

Hannað	Teiknað	Yfirfarið	Kvarði		Stærð
BL	BL	SÁS	1:50 / 1:20	/ A1+	-
Dags.		Verknúmi	Teikning		Útgáfa
15.12.2006		06926	P241		A

SÁS
2 8. jan. 2014

V:\2006\06926\06926 - Skipalón 23\Hreinl.Læ\06926-P2-Hreinl. 4 hæð.dwg