



SNID 13 - 13 ~ 1:50
1-07

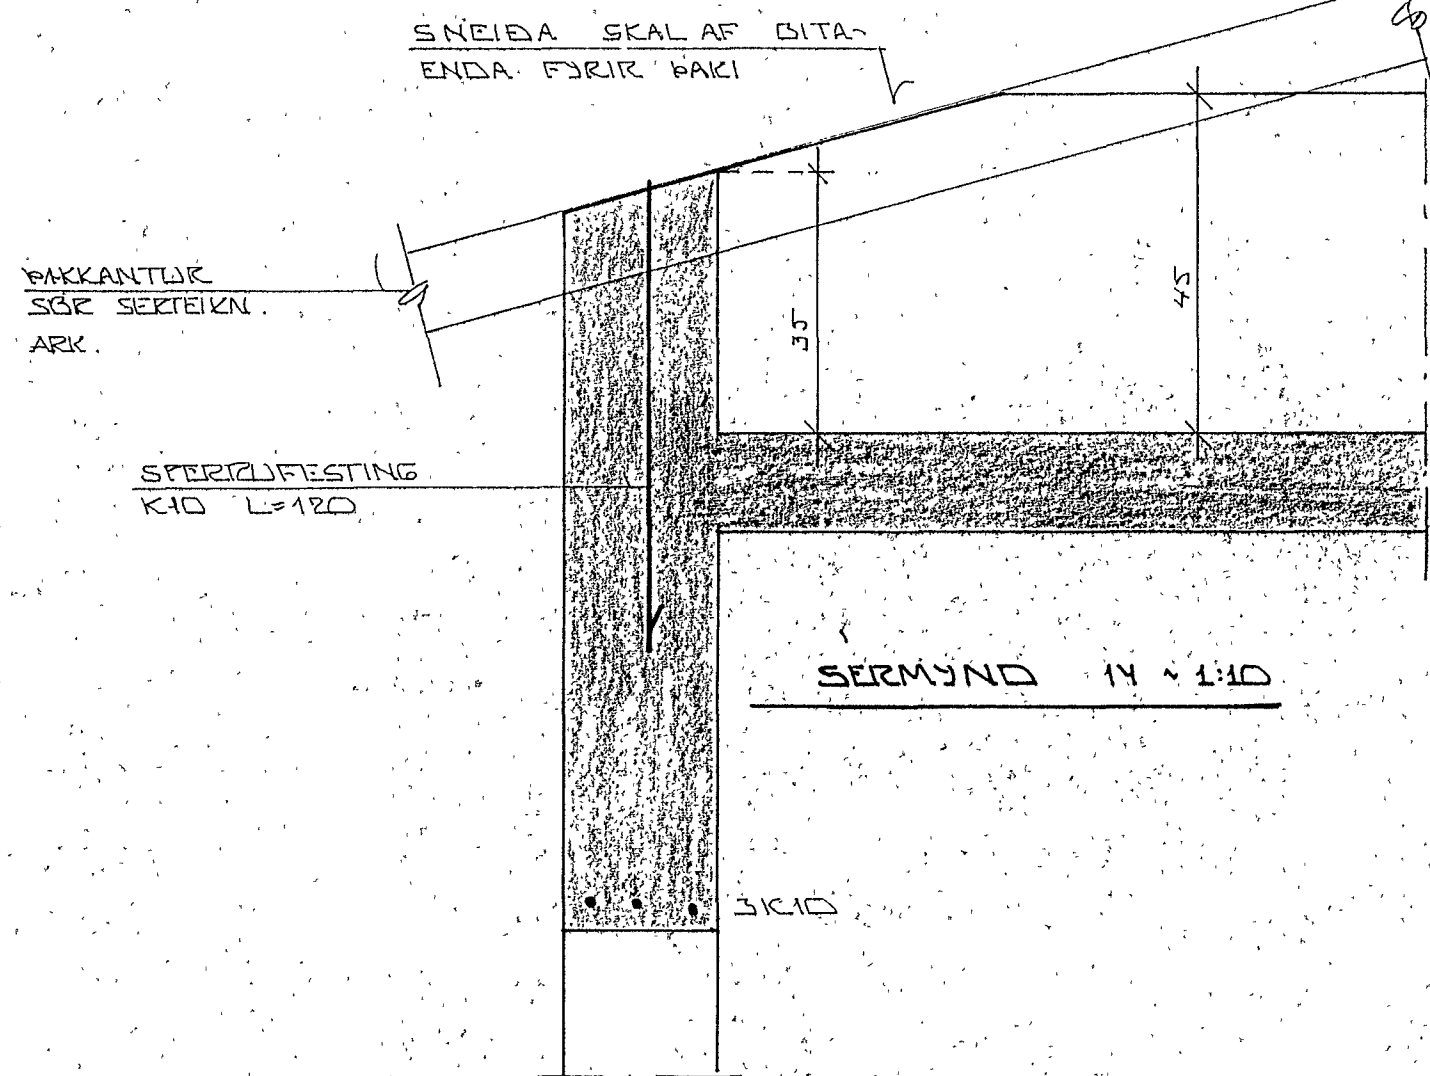

SERMYND 16 ~ 1:10

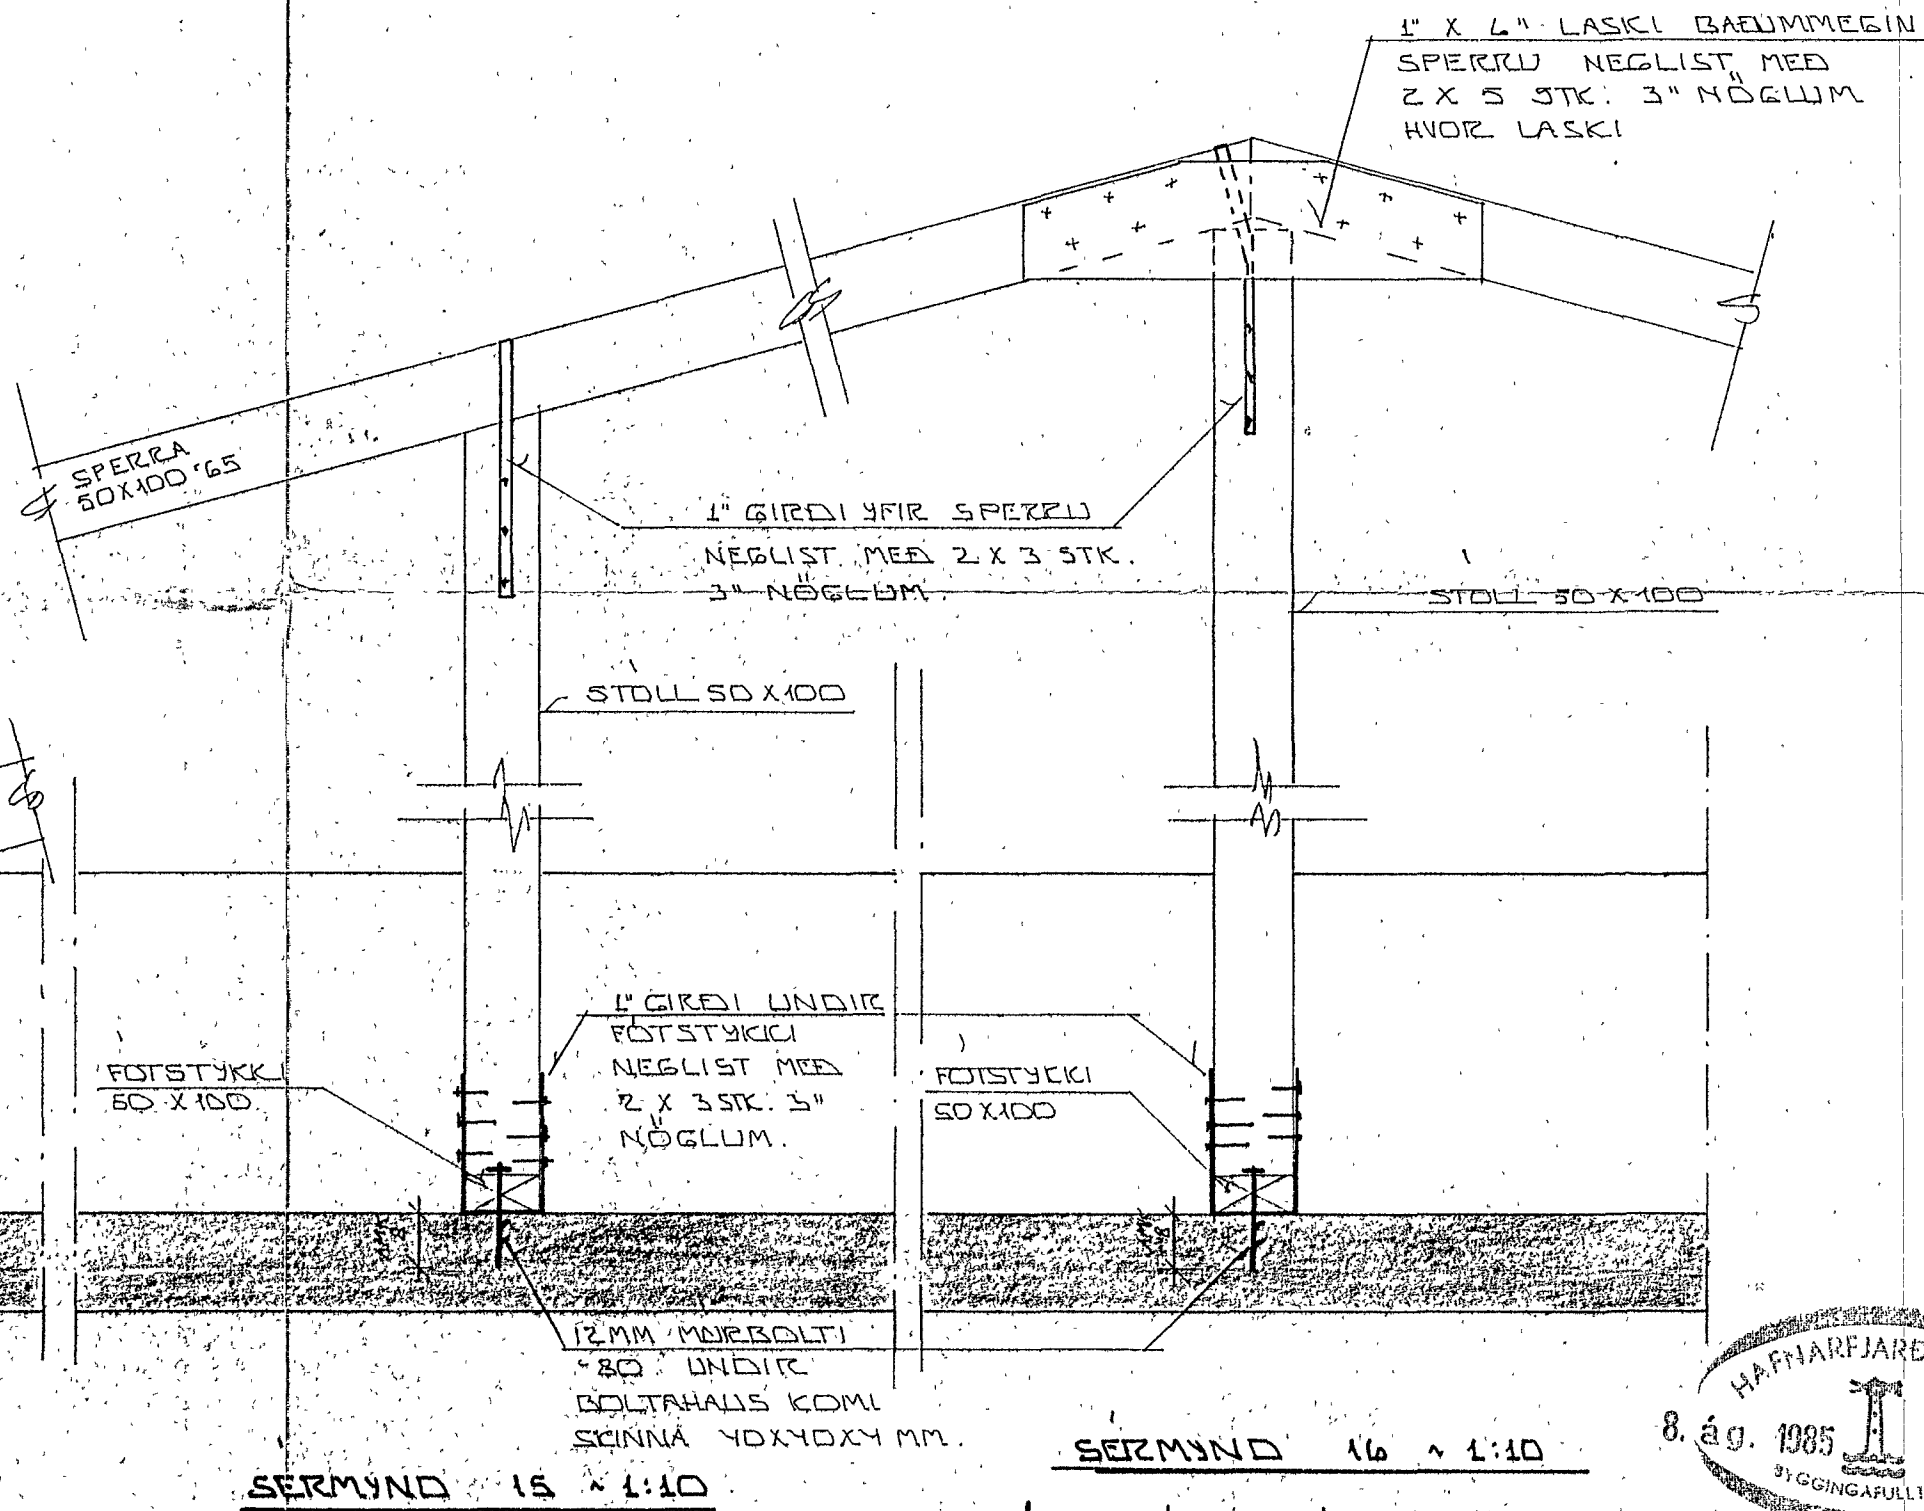

BR.NR.	DAGS	EDLI	BREYTINGAR	SIGN.
STAPAHRÁUN 2 HAFNARFIRÐI				DAGS. FEBR. '85
ÞAKVIRKI: SNID OG SERMYNDIR				HANNA
MÆLIKV. ~ 1:50 ~ 1:10				TEIKNAD 86
SIGURÐUR ÞORLEIFSSON TEKNIFRÆÐINGUR				VERK NR. 8341
STRANDGÖTU 11 HAFNARFIRÐI SÍMI 54751				BLAD NR. 1-09