




MILLIVEGGUR  
GERÐ I

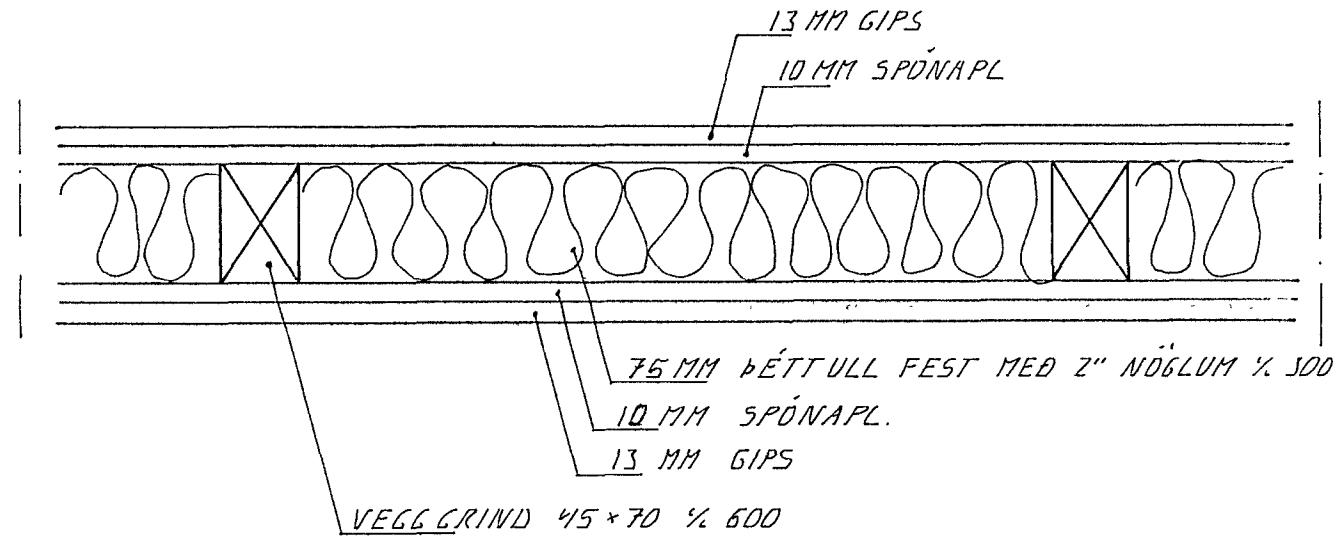

MILLIVEGGUR  
GERÐ II

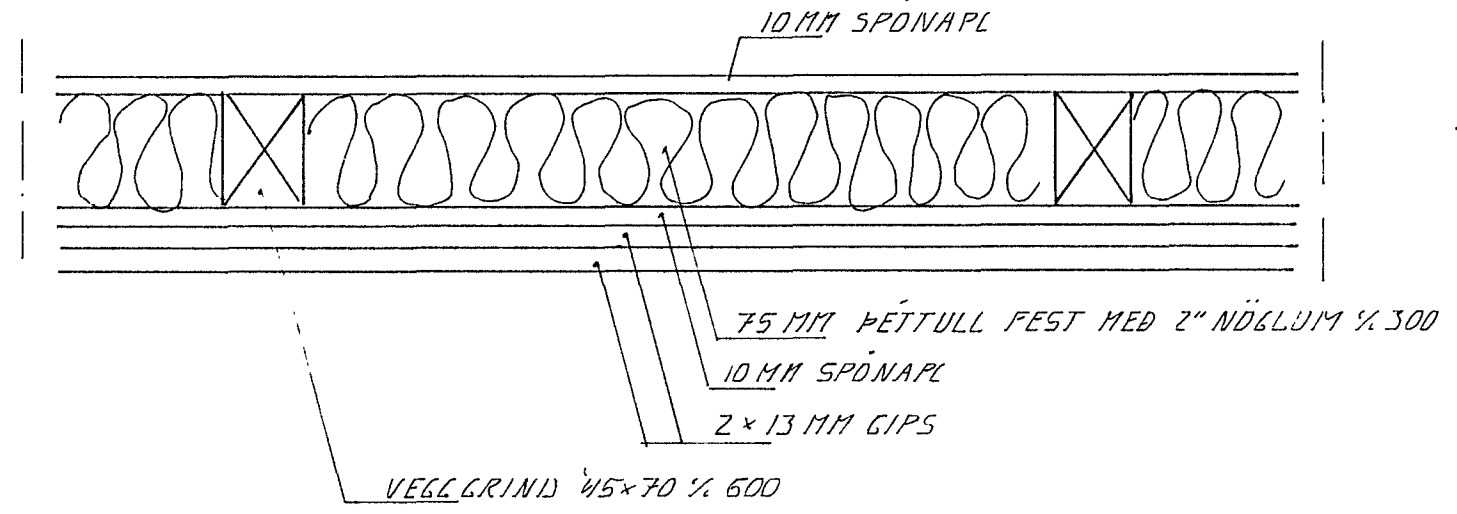

MILLIVEGGUR  
GERÐ III

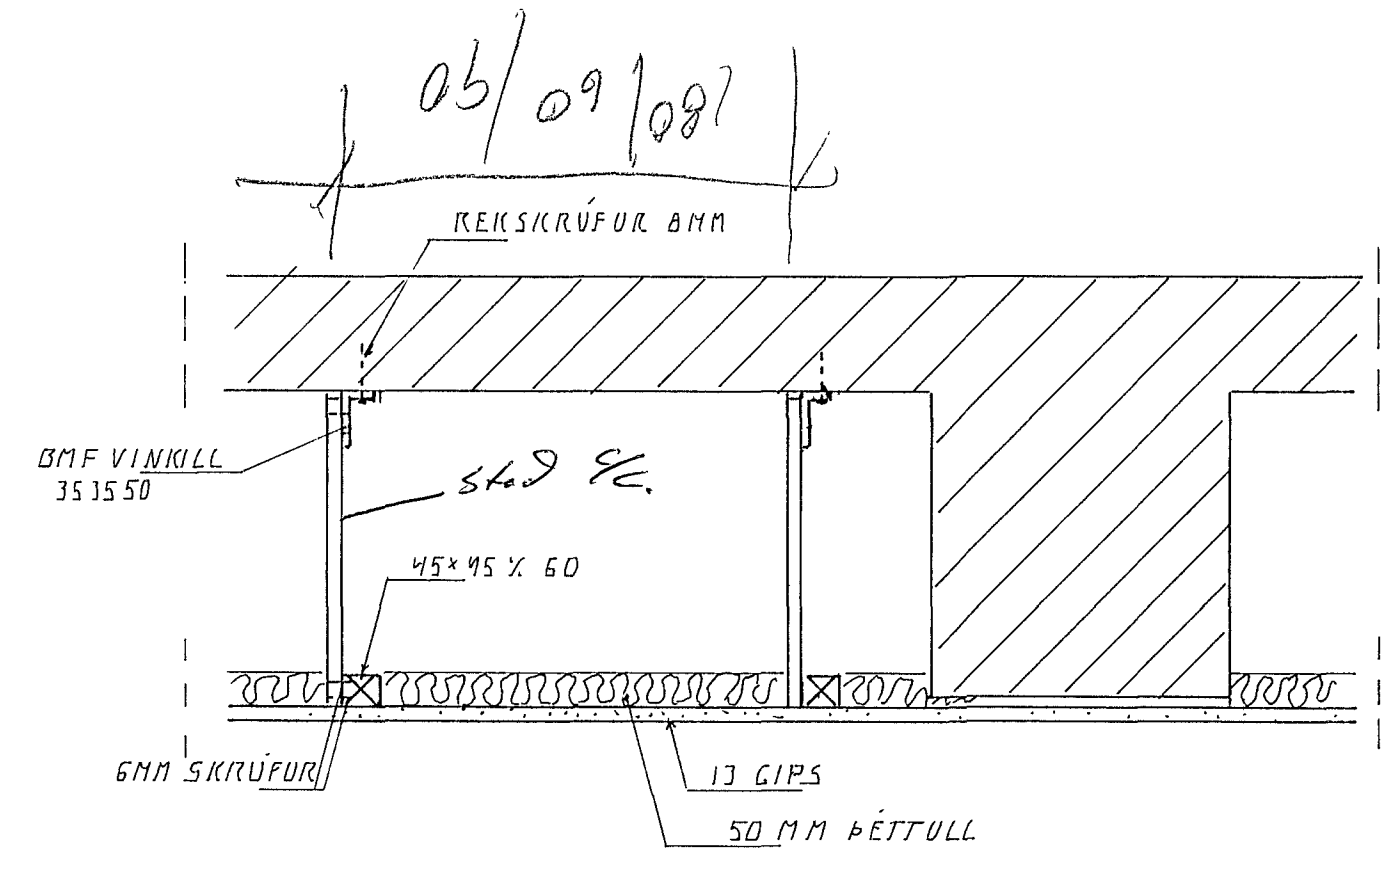

NIÐURHENGHT LOFT Á NEÐRI HÆÐ. 1:10

SKÝRINGAR  
STABSETNING VEGGJA SJA MEÐF. GRUNNMYND

BR.NR	DAGS	EDLI	BREYTINGAR	SIGN.
MÆLIKV. <b>SIGURÐUR ÞORLEIFSSON</b> TEKNIFRÆÐINGUR F.T.F.I. STRANDGÓTU 11 HAFNARFIRÐI SÍMI 54751/54255				DAGS HANNAÐ TEIKNAD VERK NR BLAD NR <b>101.</b>