




LEKTUR STEYFAST INN Í GAFLA SIN HUÐU
MEGIN. NOTA SKAL Ø 10MM LYKKJUR YFIR LEKTUNDA
LENGD 70+5+70cm.
SÁ SÉRMYND AF SKASTÍFINGU Í PAKINU.

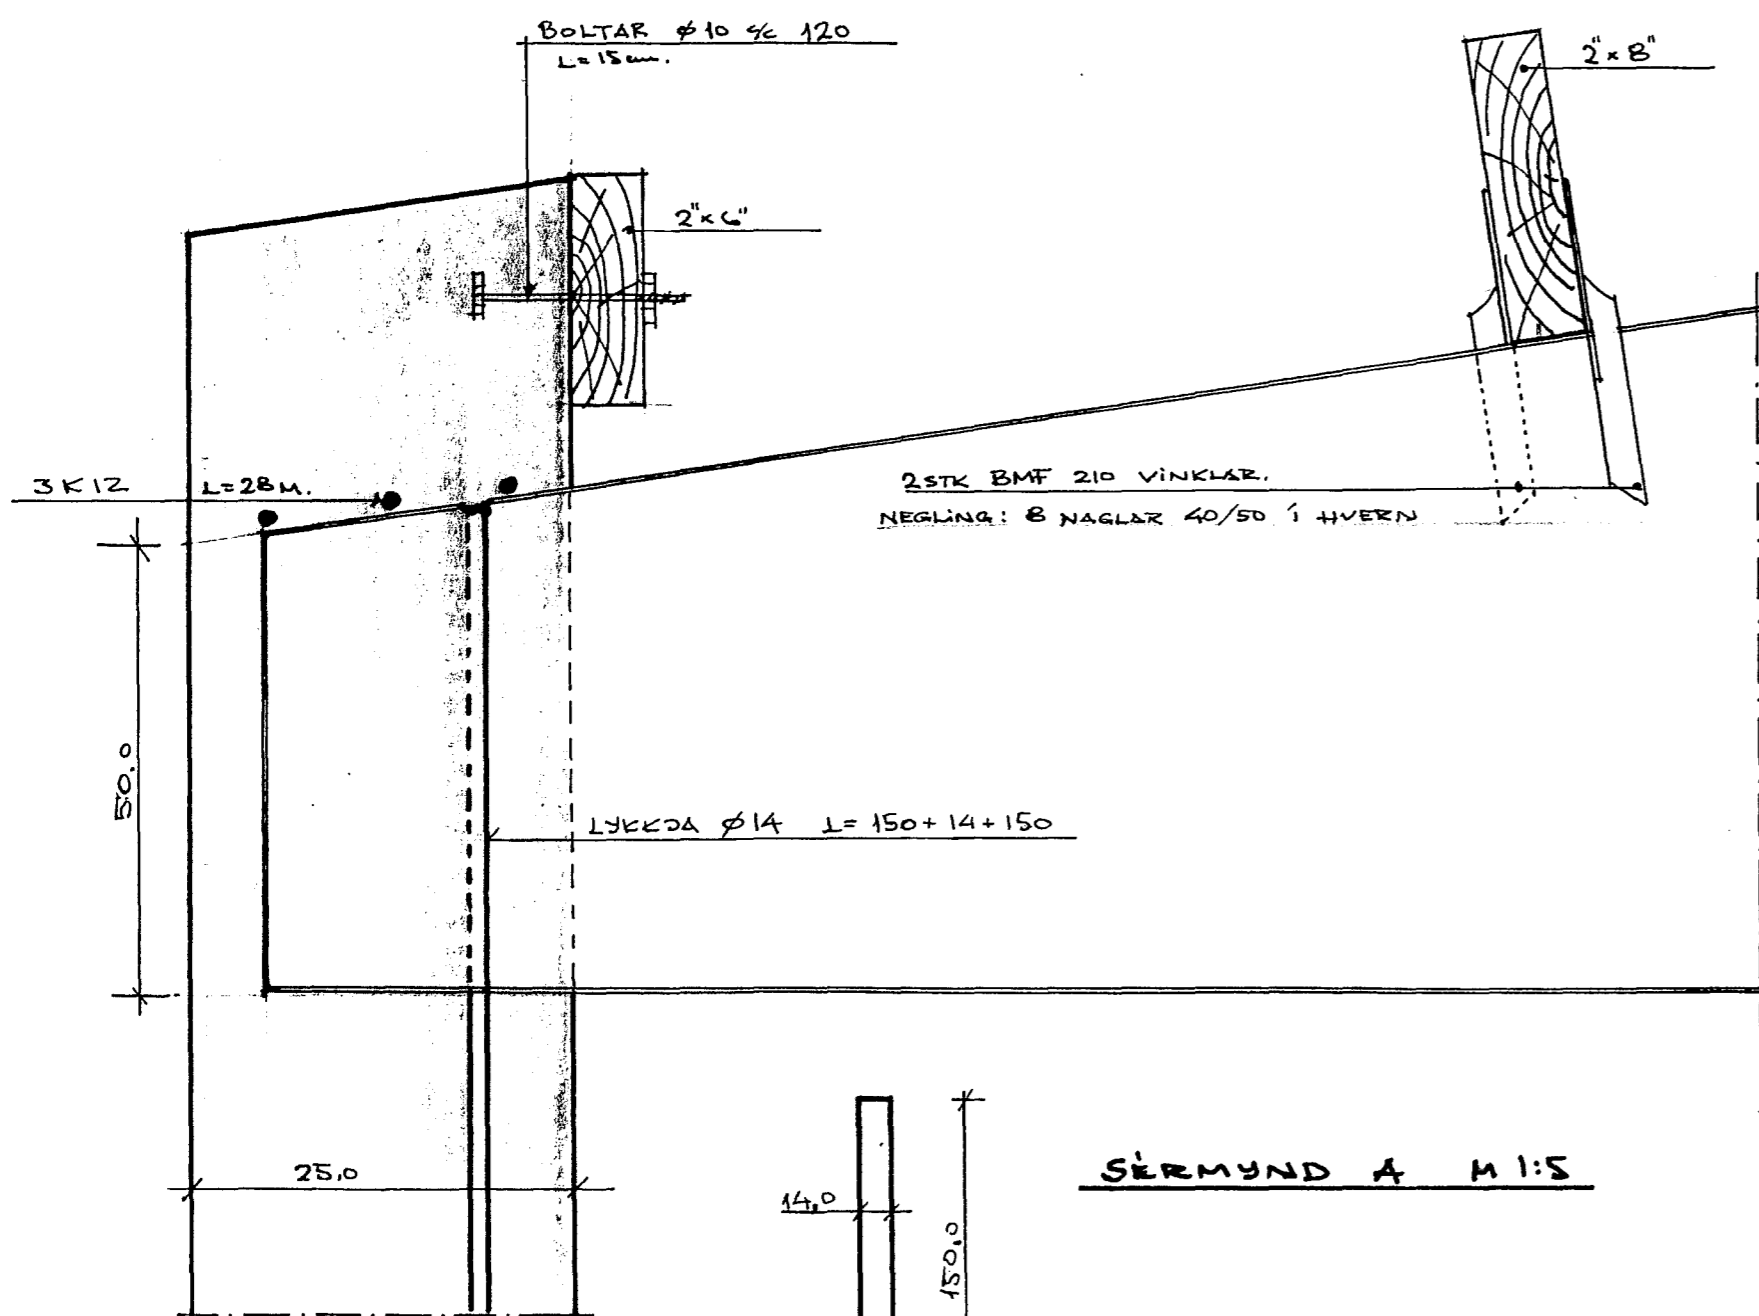

SÉRMYND A M 1:5

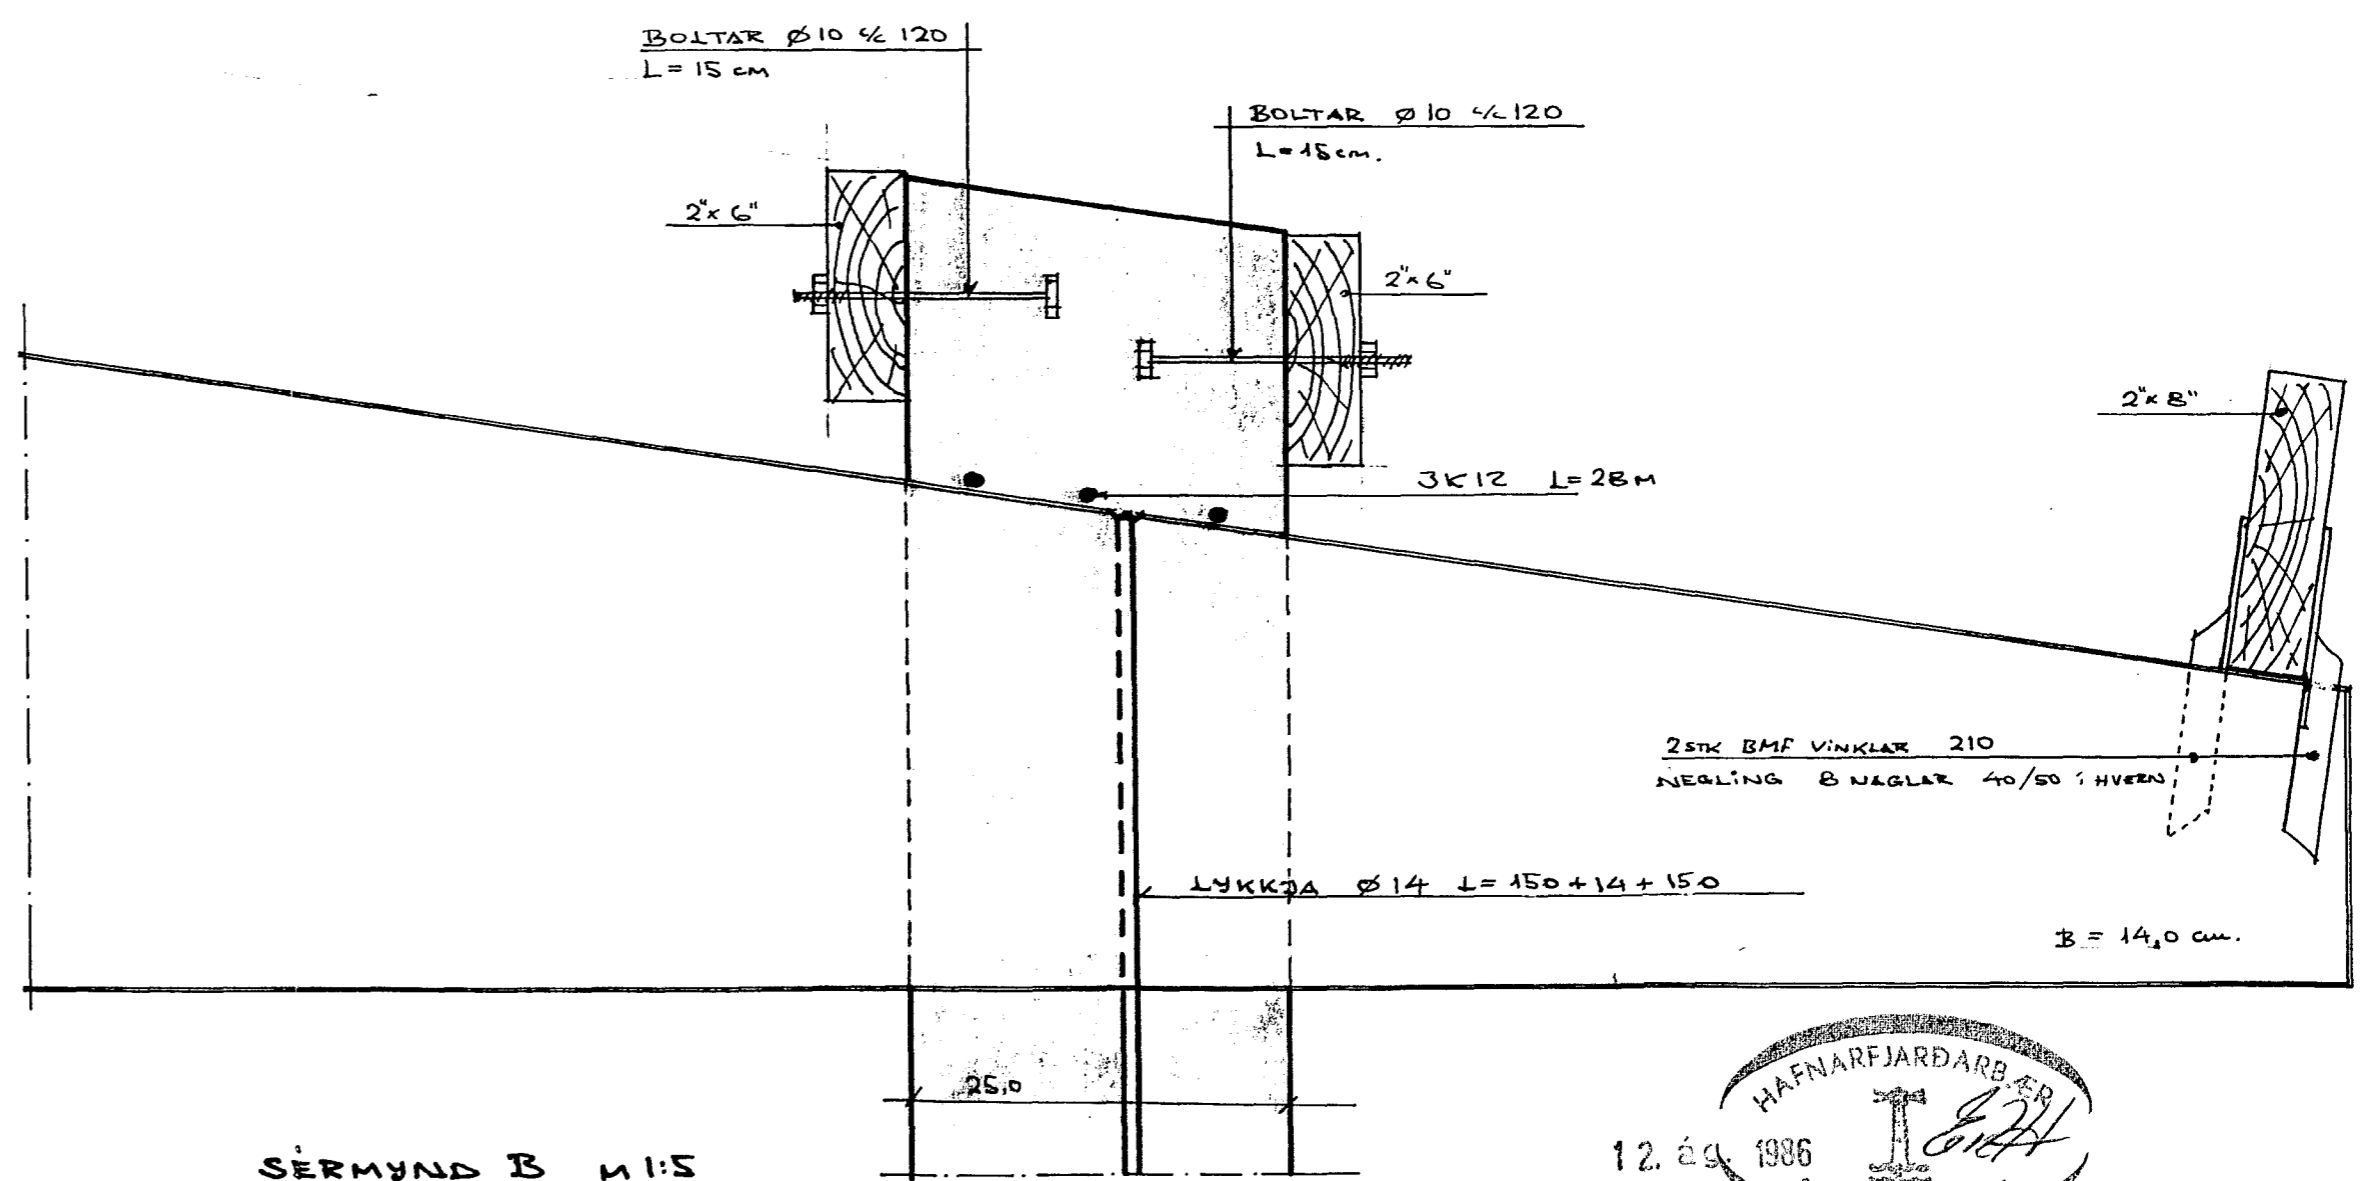

SÉRMYND B M 1:5

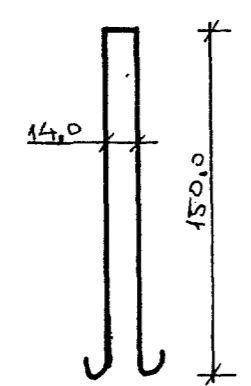

VILMAR ÞÓR KRISTINSSON BYGGINGARTEKNIFR.	STAPAHAUN 3 HAFNAFIRÐI.	
	TEIKN. VPK	ÁGÚST 1985
	REIKN. VPK	MÁL 1:50/1:5
		PAKVIÐIR PVERSNÍÐ