

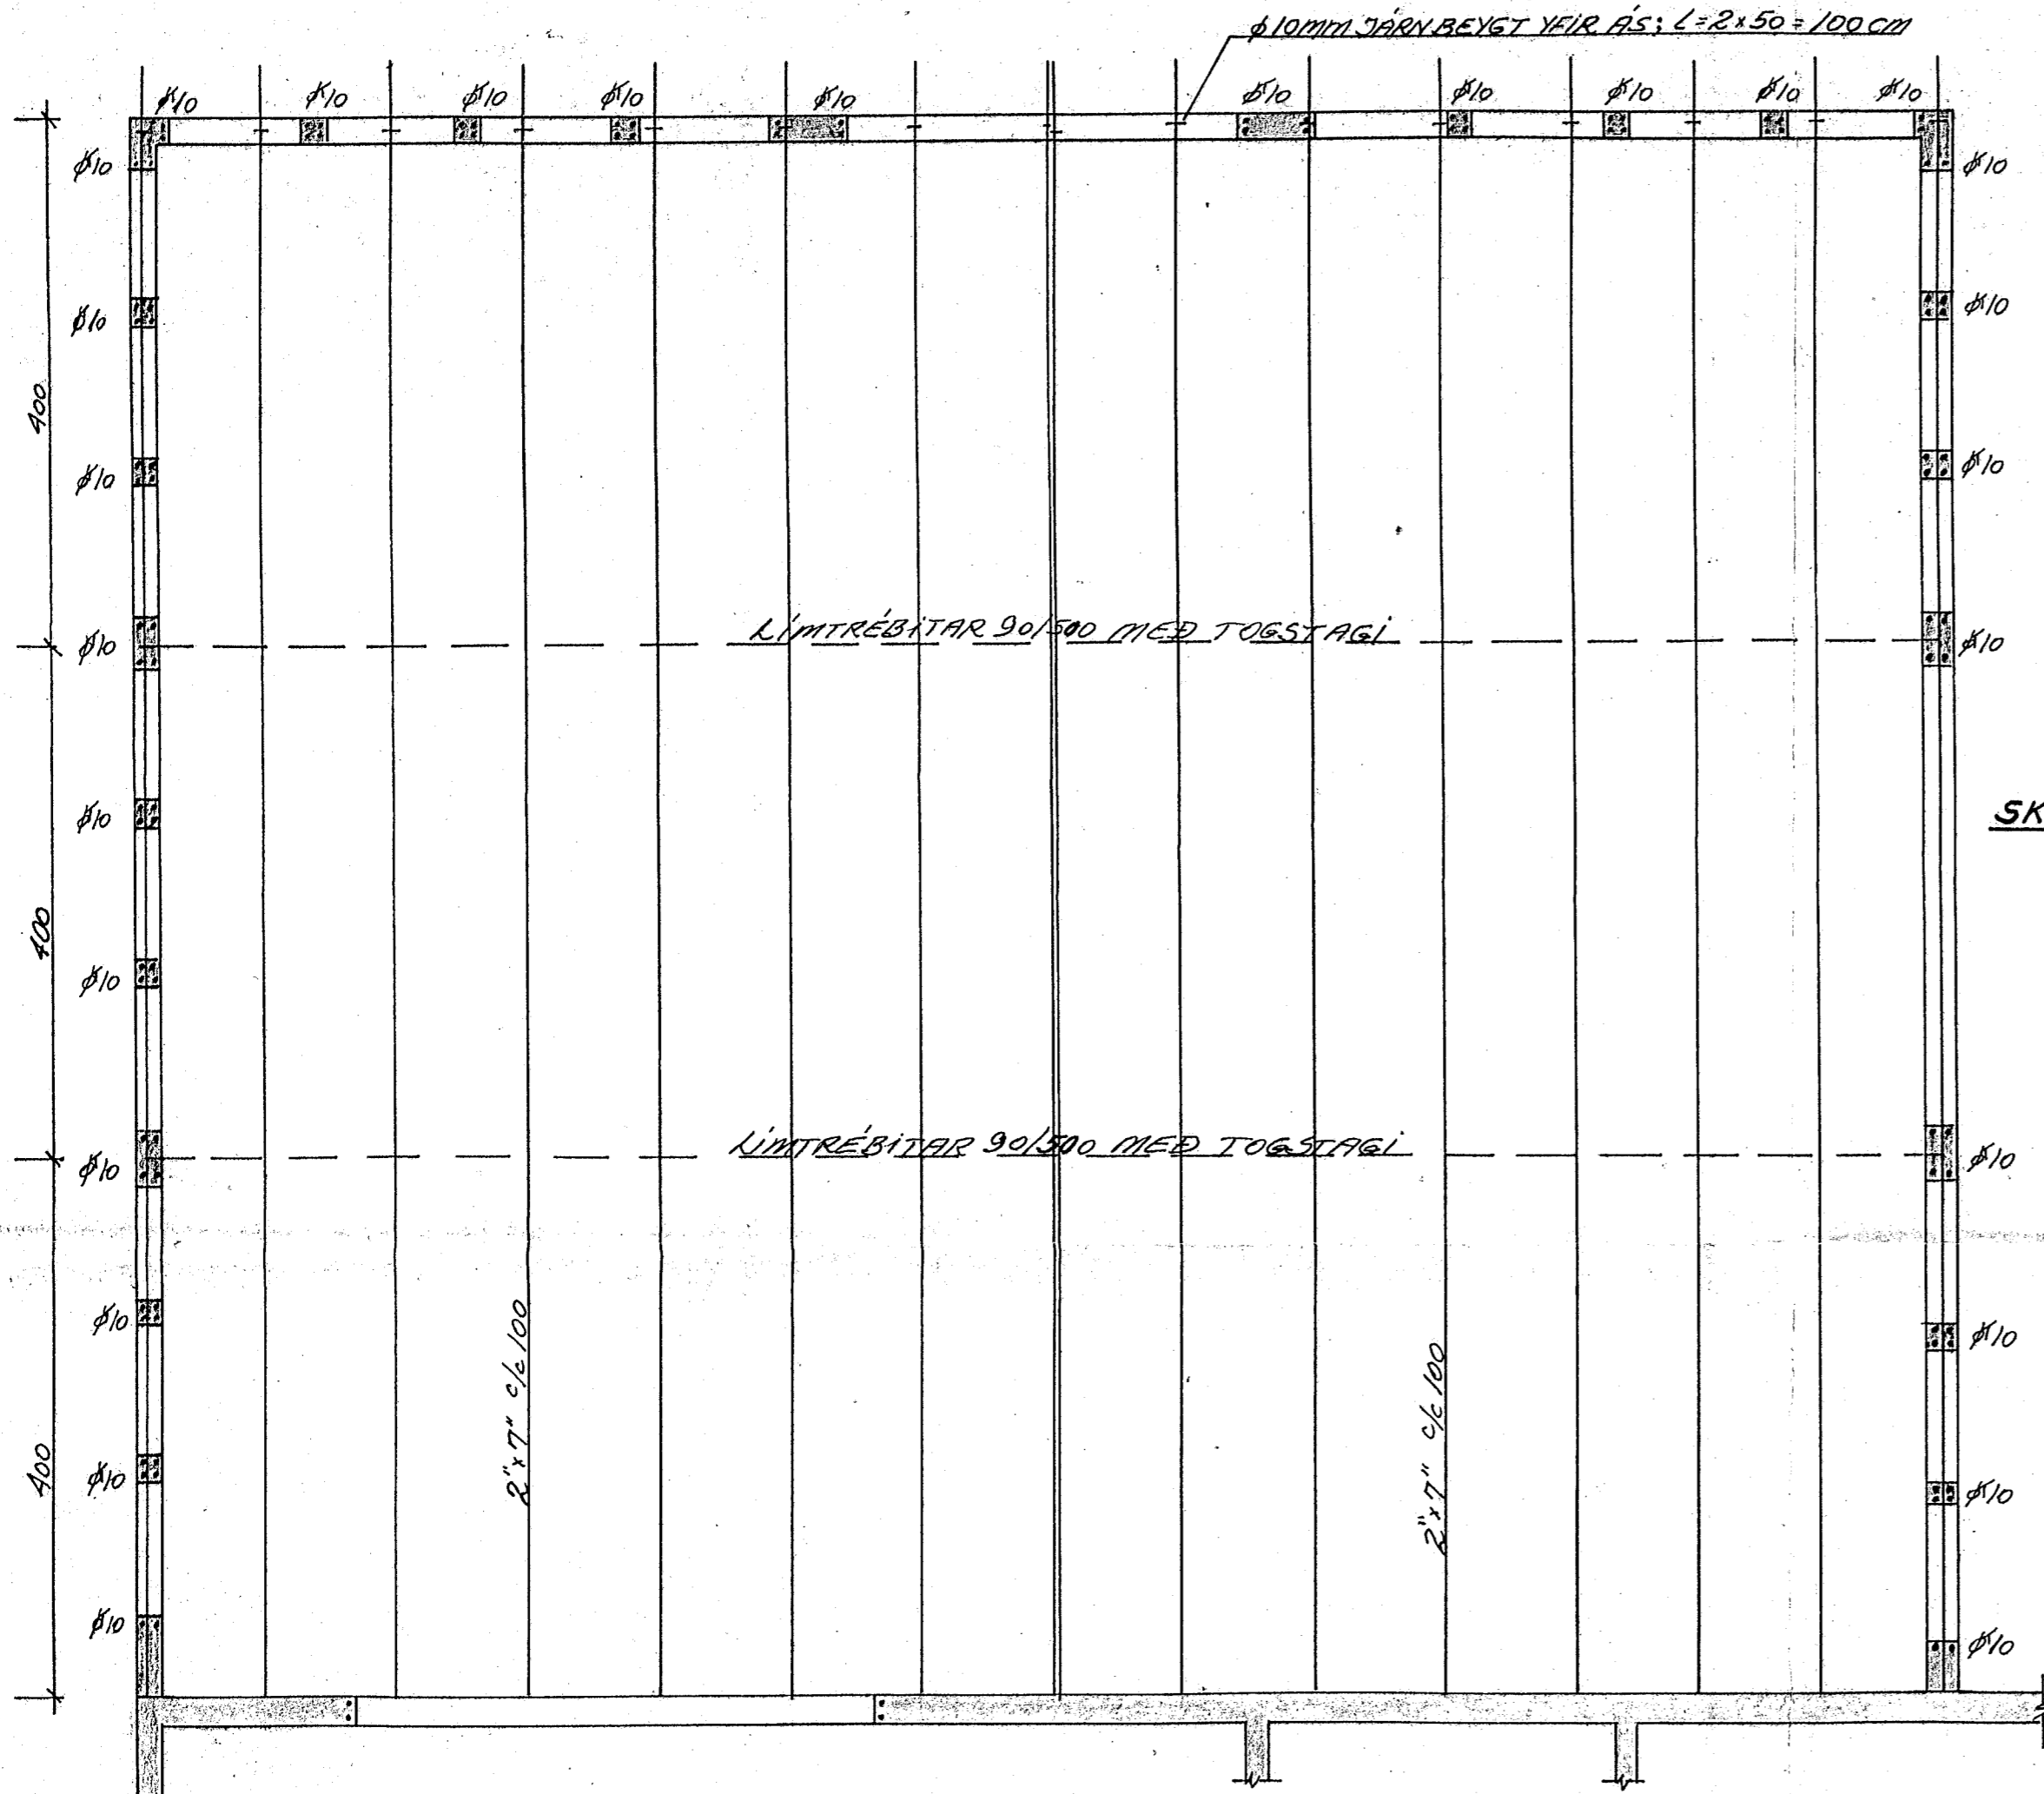



GRUNNMYND 1:50

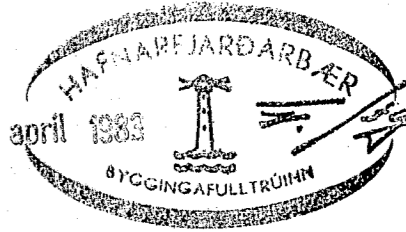


TOPPUNKTUR 1:20

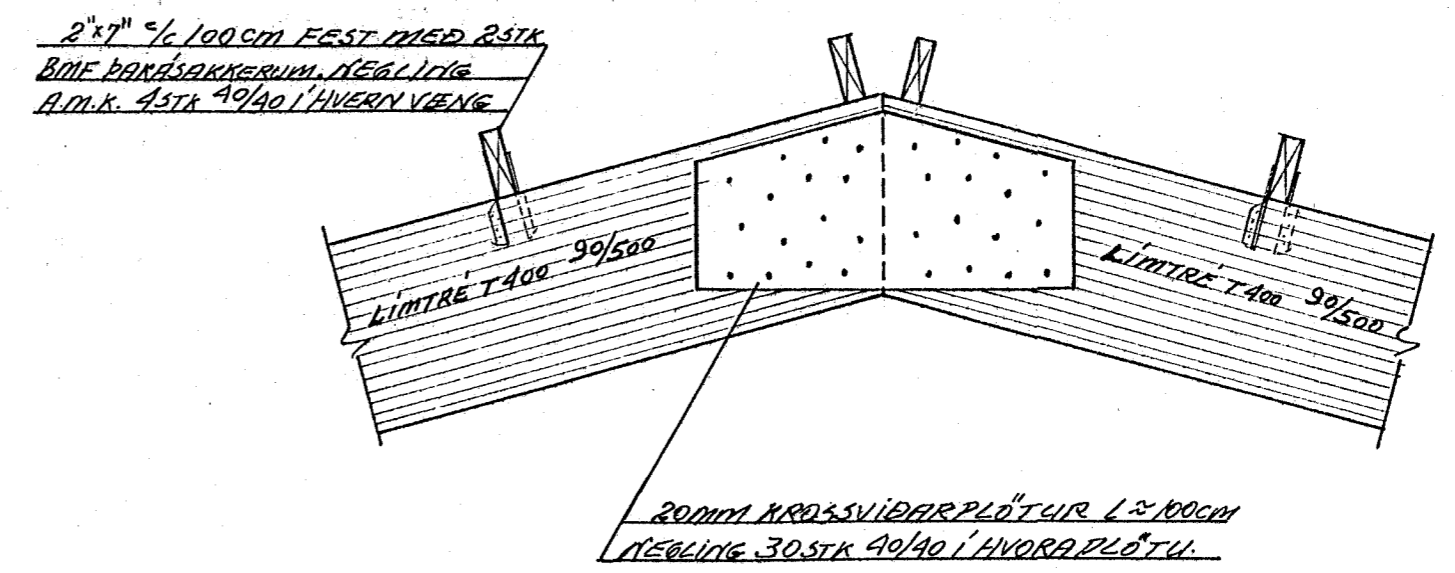


SKETING ÁSA 1:20

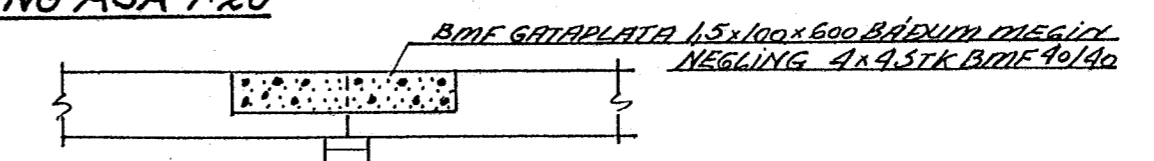


FRÁGANGUR TIL ENDANNA 1:10

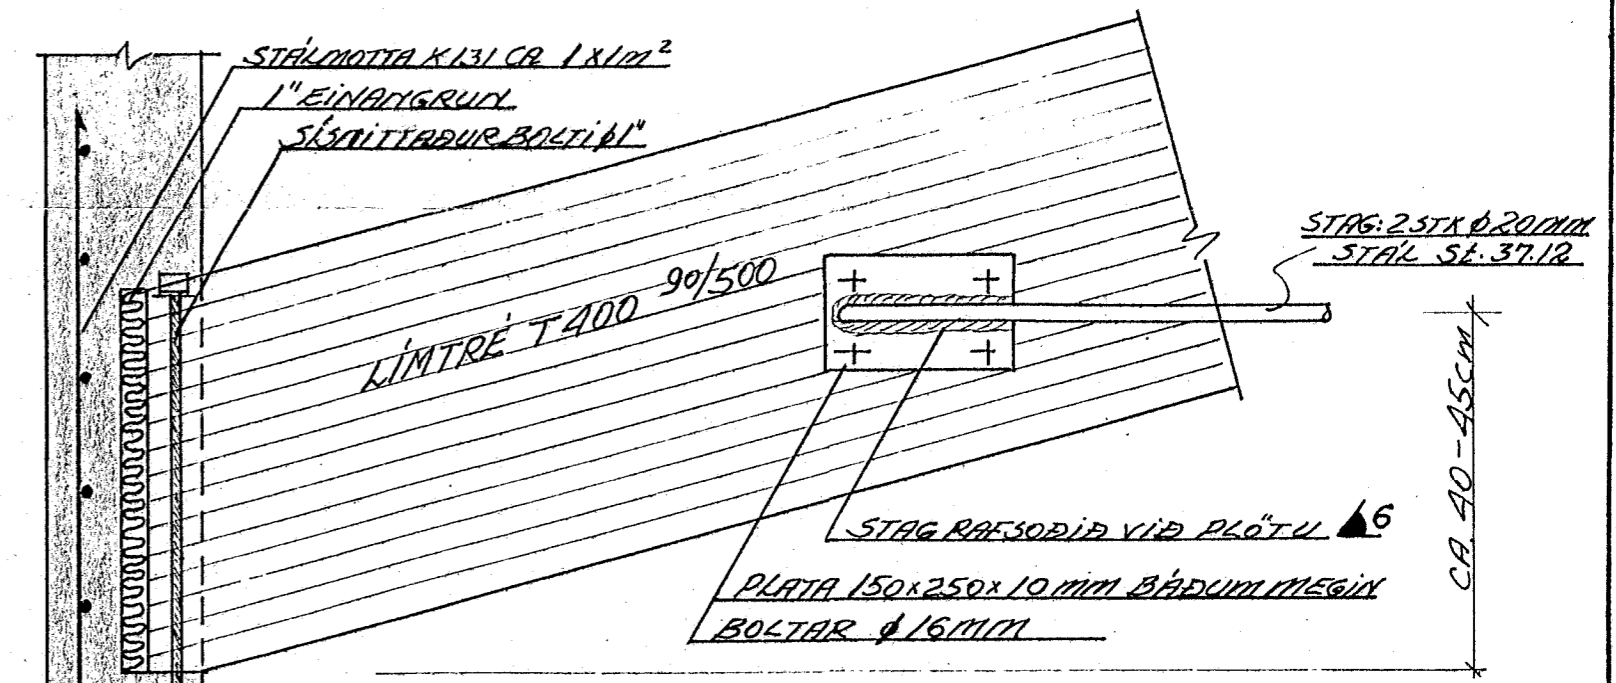

ÞVERSNID Í ÞAK 1:50

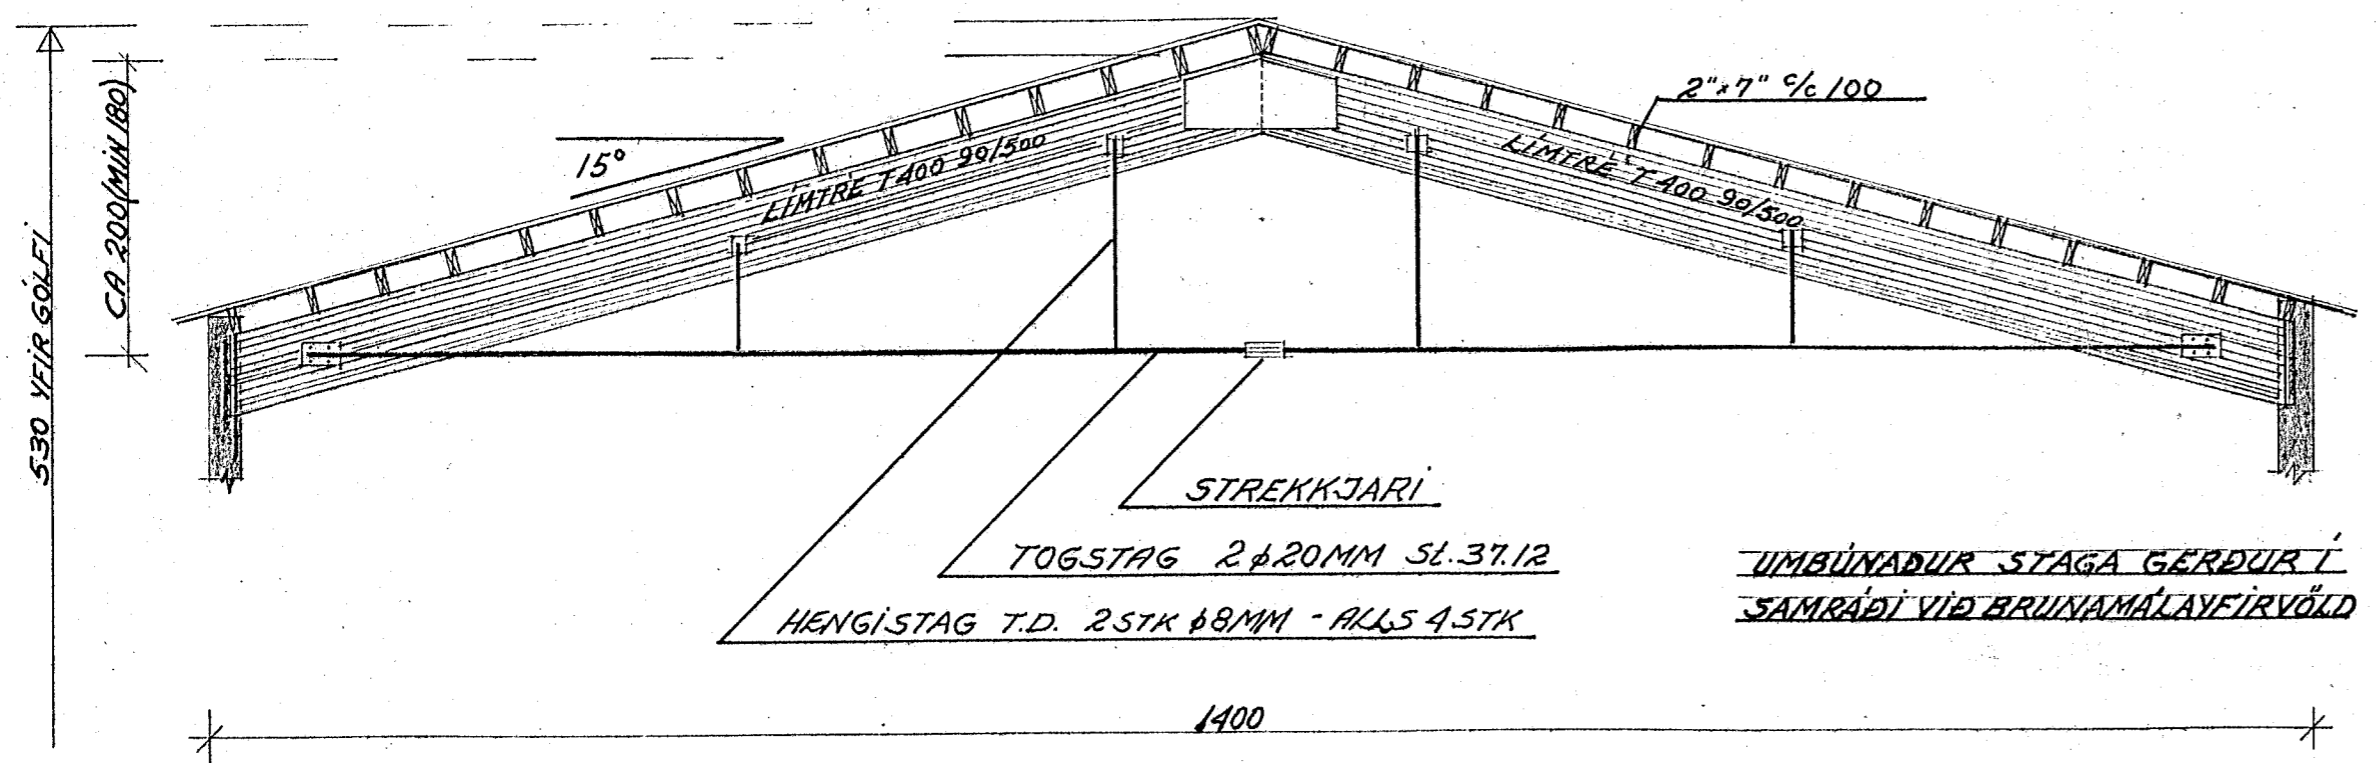

JÄRNALÖGN MED OPUM

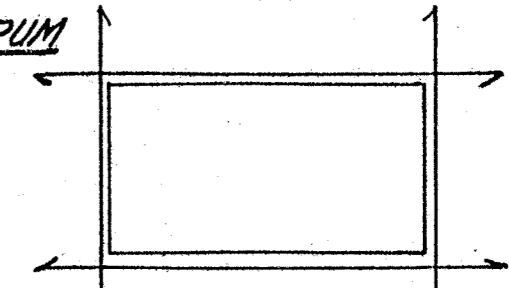

ÖLL JÄRN ERU 2Ø10 OG NÁ A.M.K. 50CM ÚT FYRIR BRÚN ÖRS, NEMA JÄRN YFIR ÖPUM, SEM ERU 150-200 CM ÞÁ 3Ø10 (2Ø12) 200-300 CM ÞÁ 4Ø10 (3Ø12; 2Ø16) 300-400 CM ÞÁ 3Ø16

ÞAKBRÚNIR; SJÁ SÉR-TEIKNINGU SÍG. ÞORVSON-AR BYGG.FRÆÐINGS.

STAPAHRÁUN 4 HAFNARFIRÐI	HAFNARFIRÐI APRÍL 93
NEDRA ÞAK GRUNNMYND SÉRTEIKNINGAR	TEIKNING NR. 13. REIKN. A.V.P. TEIKN. V.V.P.
VERKFRÆÐISTOFA HAULDÓRS HANNESS-SONAR REYKJAVÍKURVEGI 60 HAFNARF. S. 54355	

TOGSTAG MIA VERA FLATJÄRN EF ÞVERSKUINDARPLÖTUR HELGT.