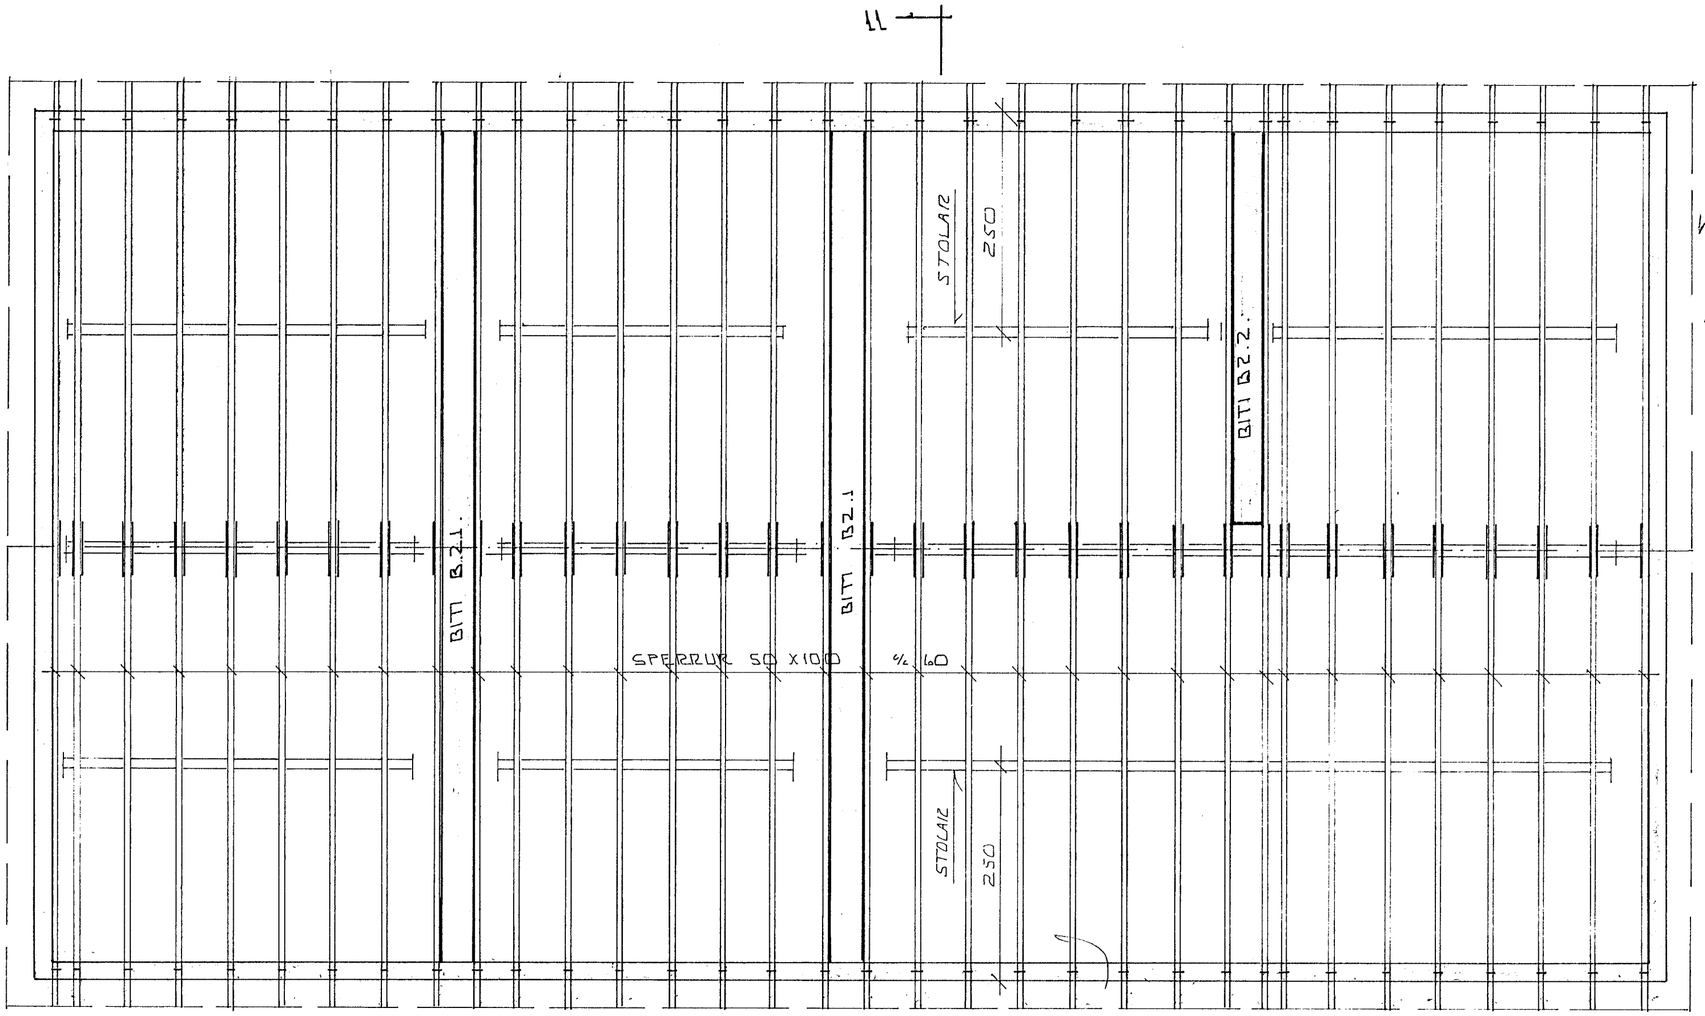


KLÆÐNING 19.6 x 5.7 x 2 = 224 m²
½ummál 51 m
PAPPI 224 m²
½ ummál 51 m
1 BORÐ 19.6 x 2 39.2 m
RÉTTING 39.2 m
VINDSKEIÐ 57 x 4 22.8 m

34 STK.

SPERRUR 2"x4" 34 x 5.7 x 2 = 388 m
BAULUR 34 x 2 68 STK.
LASKAR 34 x 2 - 6 62 STK.
LOFTJÁRNÖR 31 x 2 62 STK.
STÓLAR 26 x 3 (50x100) 78 STK
GIRÐI (70cm) 78 x 2 = 156 STK
MÚRBOLTAR Ø 12 GÖLE 68 STK
REIMAR 50x100 48 m
PAPPALÆMUR 48 m
BOLTAR Í SPERRUR 147 98 STK
PAPPALÆMUR 5 x 14 70 m
SKÁSAGAMÍR 34 x 2 68 STK
— " — 34 x 2 68 STK.

94m = 78 x 1,20

GRUNNMYND ÞAKS 1:50

## SKÝRINGAR:

ALMENNAR SKÝRINGAR SJÁ BL. NR. 1-01.
SNIÐ OG SÉRMYNDIR ÞAKS SJÁ BL. NR. 1-09

HAFNARFJARÐARBÆR
21 NOV 1989
BYGGINGAFULLTRÚINN

| BR. NR. | DAGS | EÐLI BREYTINGAR | SIGN. |
|---|---|---|---|
| | | | |

STAPAHRAUN (2) HAFNARFIRÐI
GRUNNMYND ÞAKVIRKIS.

MÆLIKV. 1:50

SIGURÐUR ÞORLEIFSSON TÆKNIFRÆÐINGUR FÍ.T.F.Í.

DAGS SEPT '89
HANNAÐ
TEIKNAÐ ÞÞ.
VERK NR 8924
BLAÐ NR