




syngur 30/6 88
E.V

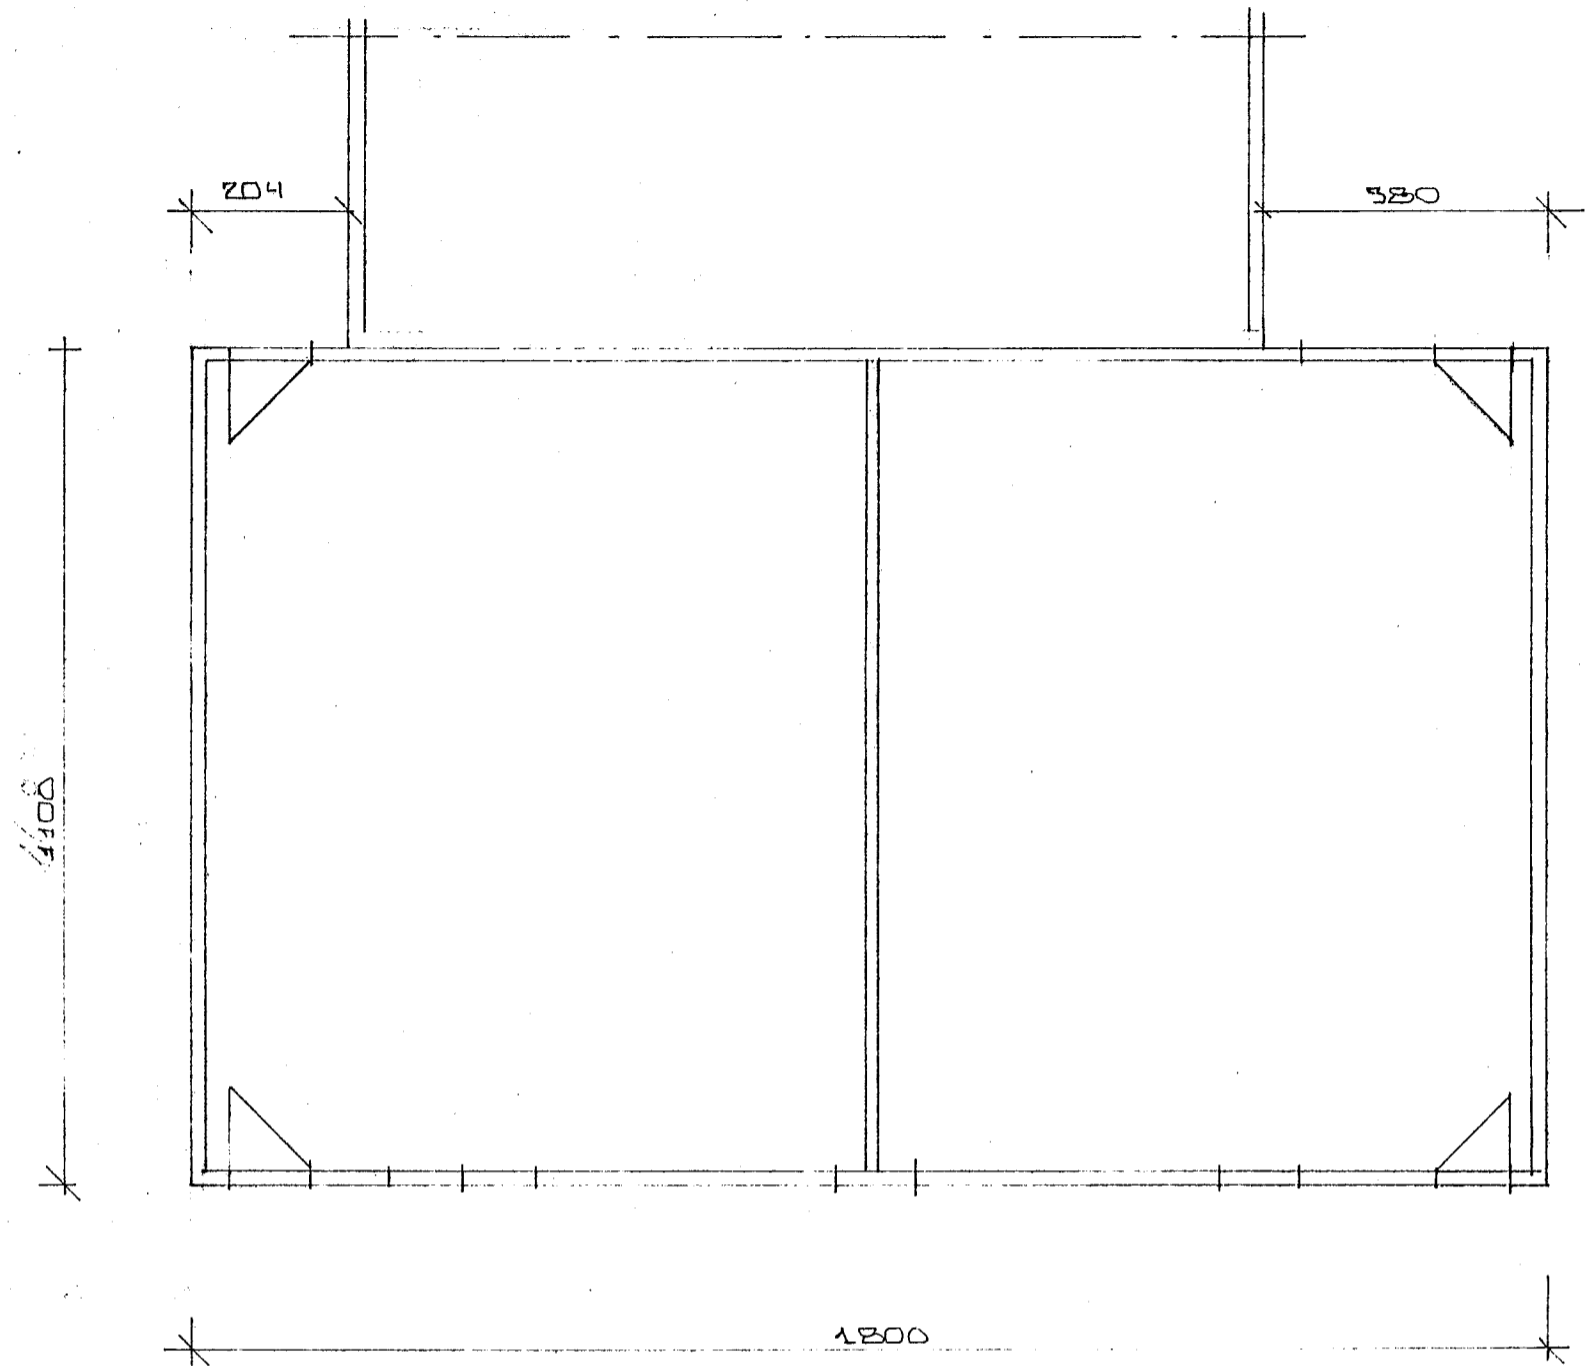

GRUNNMYND 1:100

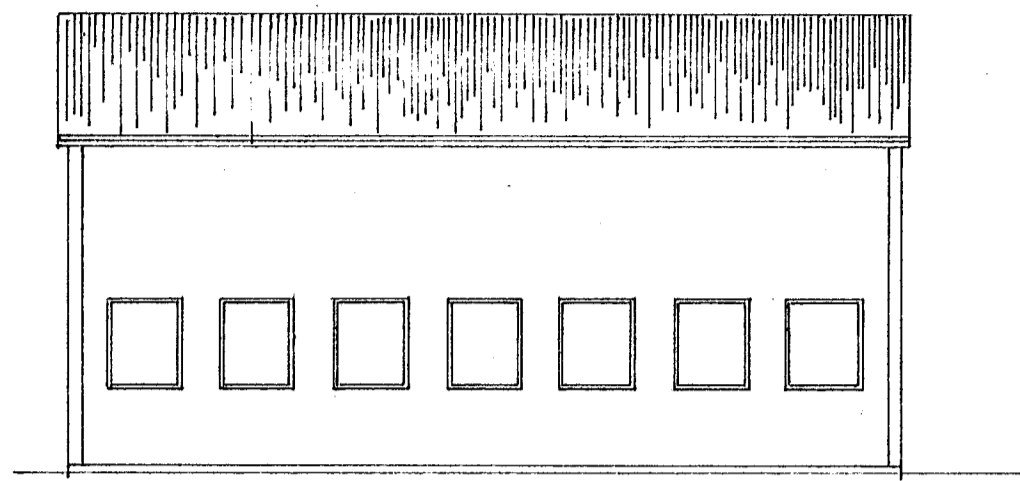

ÚTLIT VESTUR 1:100

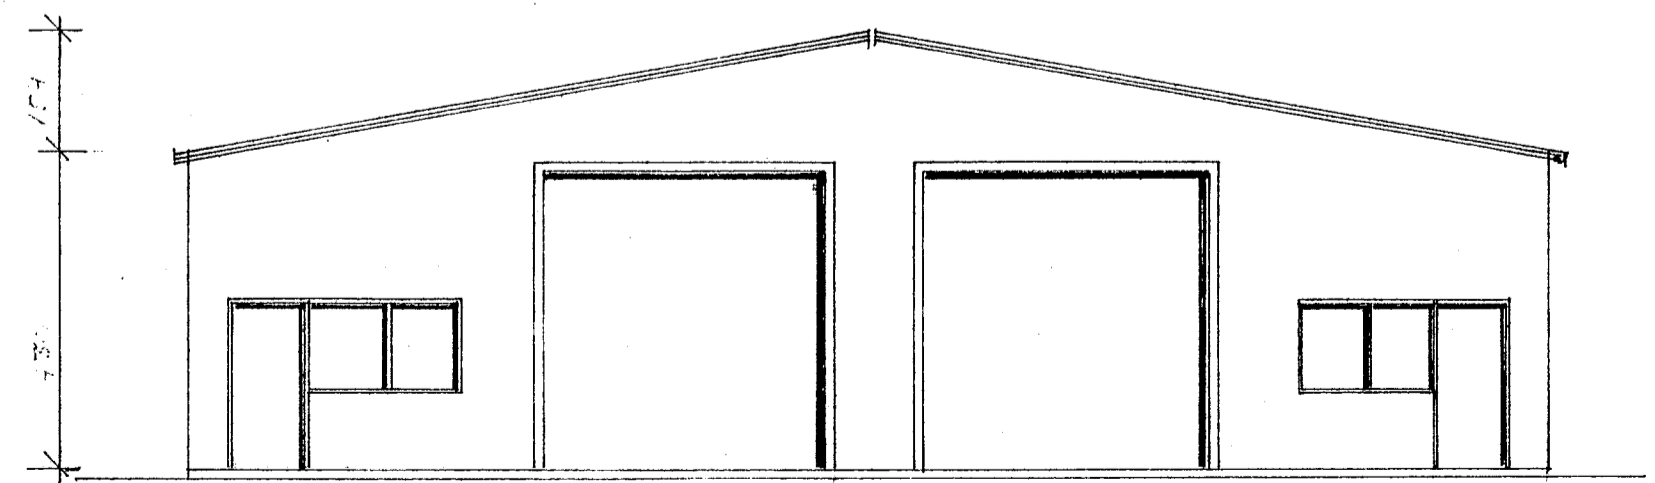

ÚTLIT SUÐUR 1:100

Fyrirspurn

BR. NR.	DAGS	EDLI BREVTINGAR	SIGN.
STAPA HRAUN 5 HAFNARFIRÐI GRUNNMYND - ÚTLIT			DAGS. HANNAÐ TEIKNAD VERK NR.
MÆLIKV. SIGURÐUR ÞORLEIFSSON TEKNIFRÆÐINGUR F.T.F.I.			8719 BLAD NR.