



GRUNNMYND 1:100

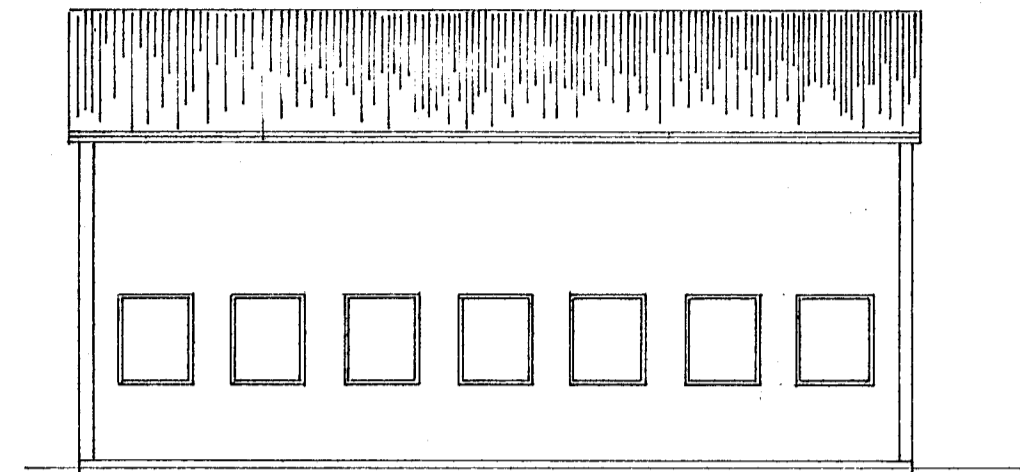

ÚTLIT VESTUR 1:100

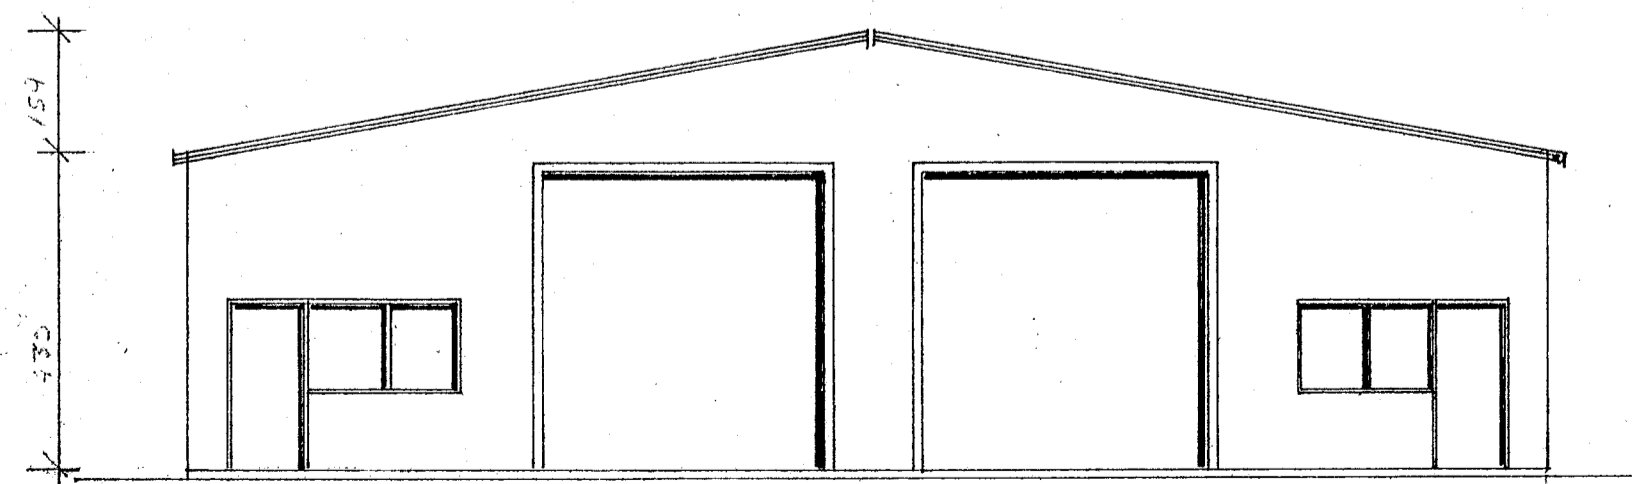

ÚTLIT SUÐUR 1:100

Fyrirspurn

BR.NR.	DAGS	EDLI BREVTINGAR	SIGN.
STAPA HRAUN 5 HAFNARFIRÐI			DAGS
GRUNNMYND - ÚTLIT			HANNAÐ
			TEIKNAD
			VERK NR.
MÆLIKV.			8719
SIGURÐUR ÞORLEIFSSON TEKNIFRÆÐINGUR F.T.F.I.			BLAD NR.