



Samþykkt þann
24 JULI 2003
Byggingafulltrúinn í Hafnarfirði
f.h. Sigurbjartur Halldórsson

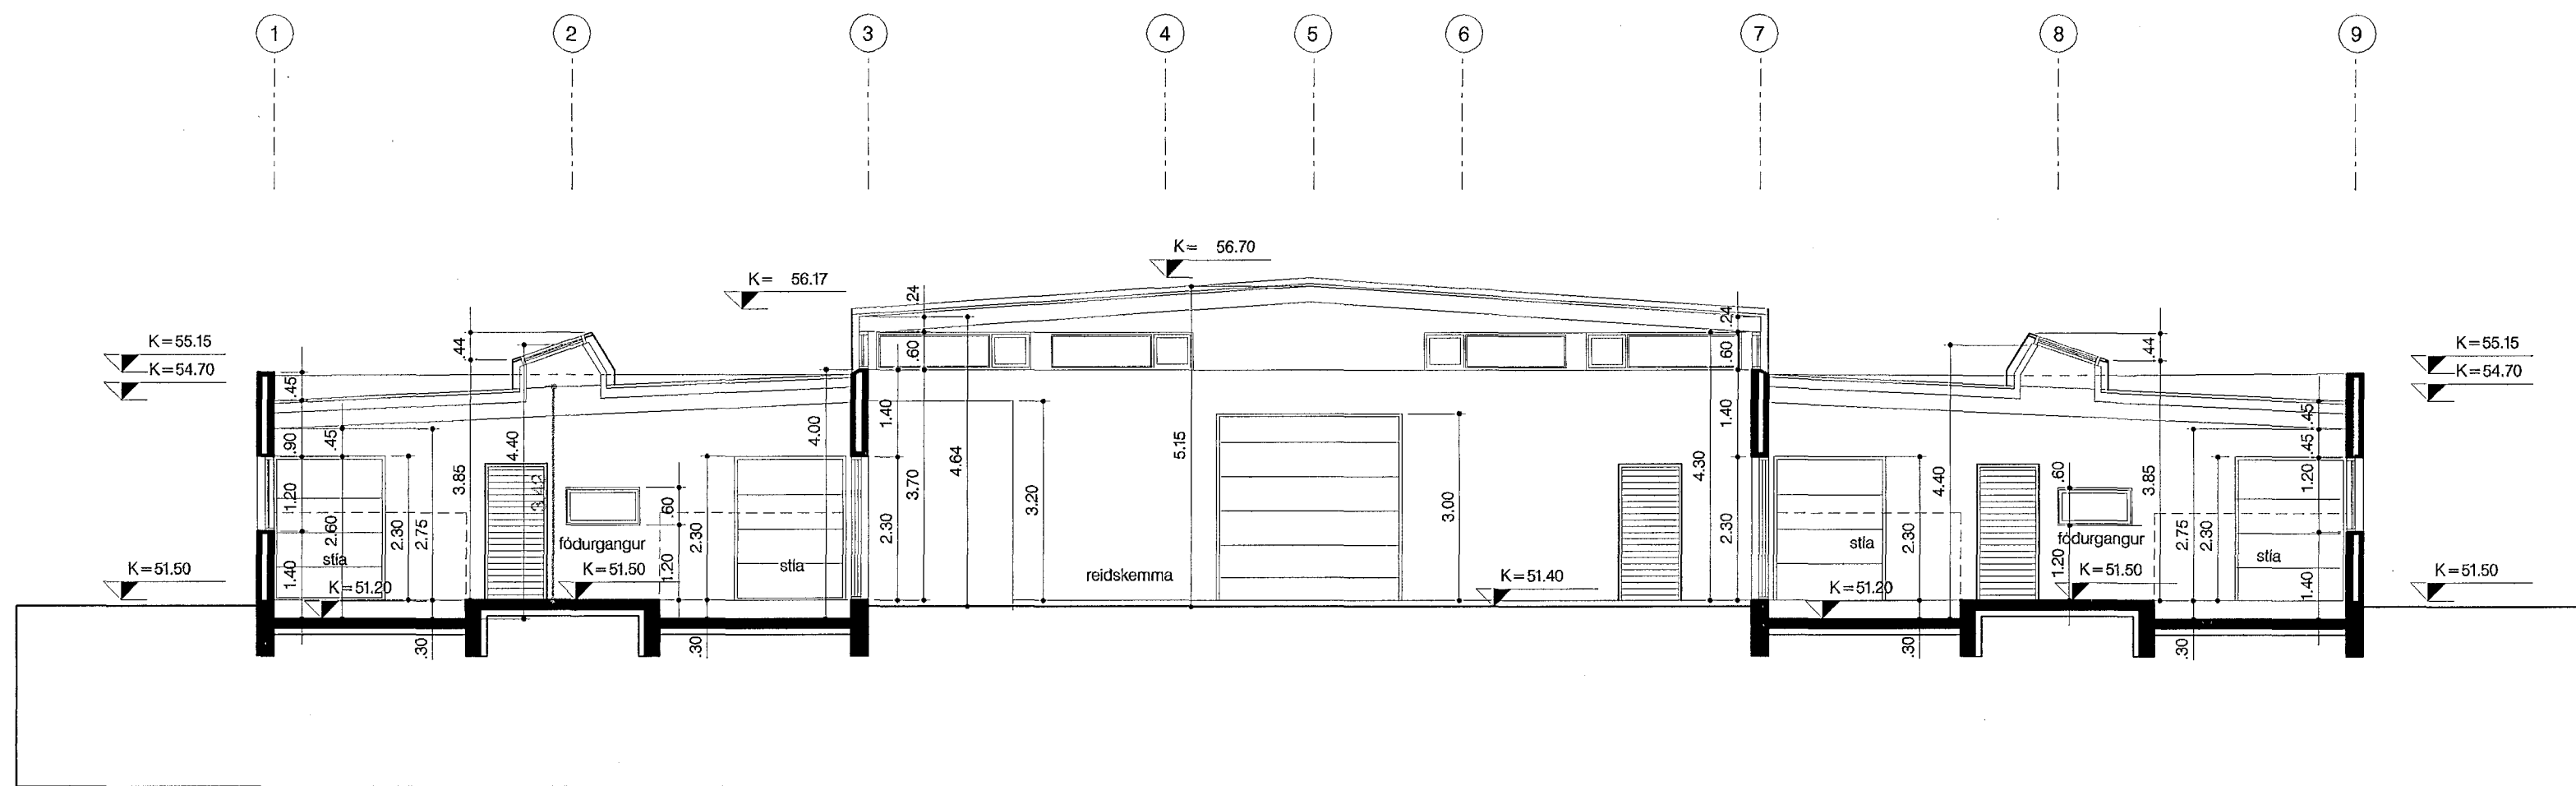

SKURDMYND A-A 1:100

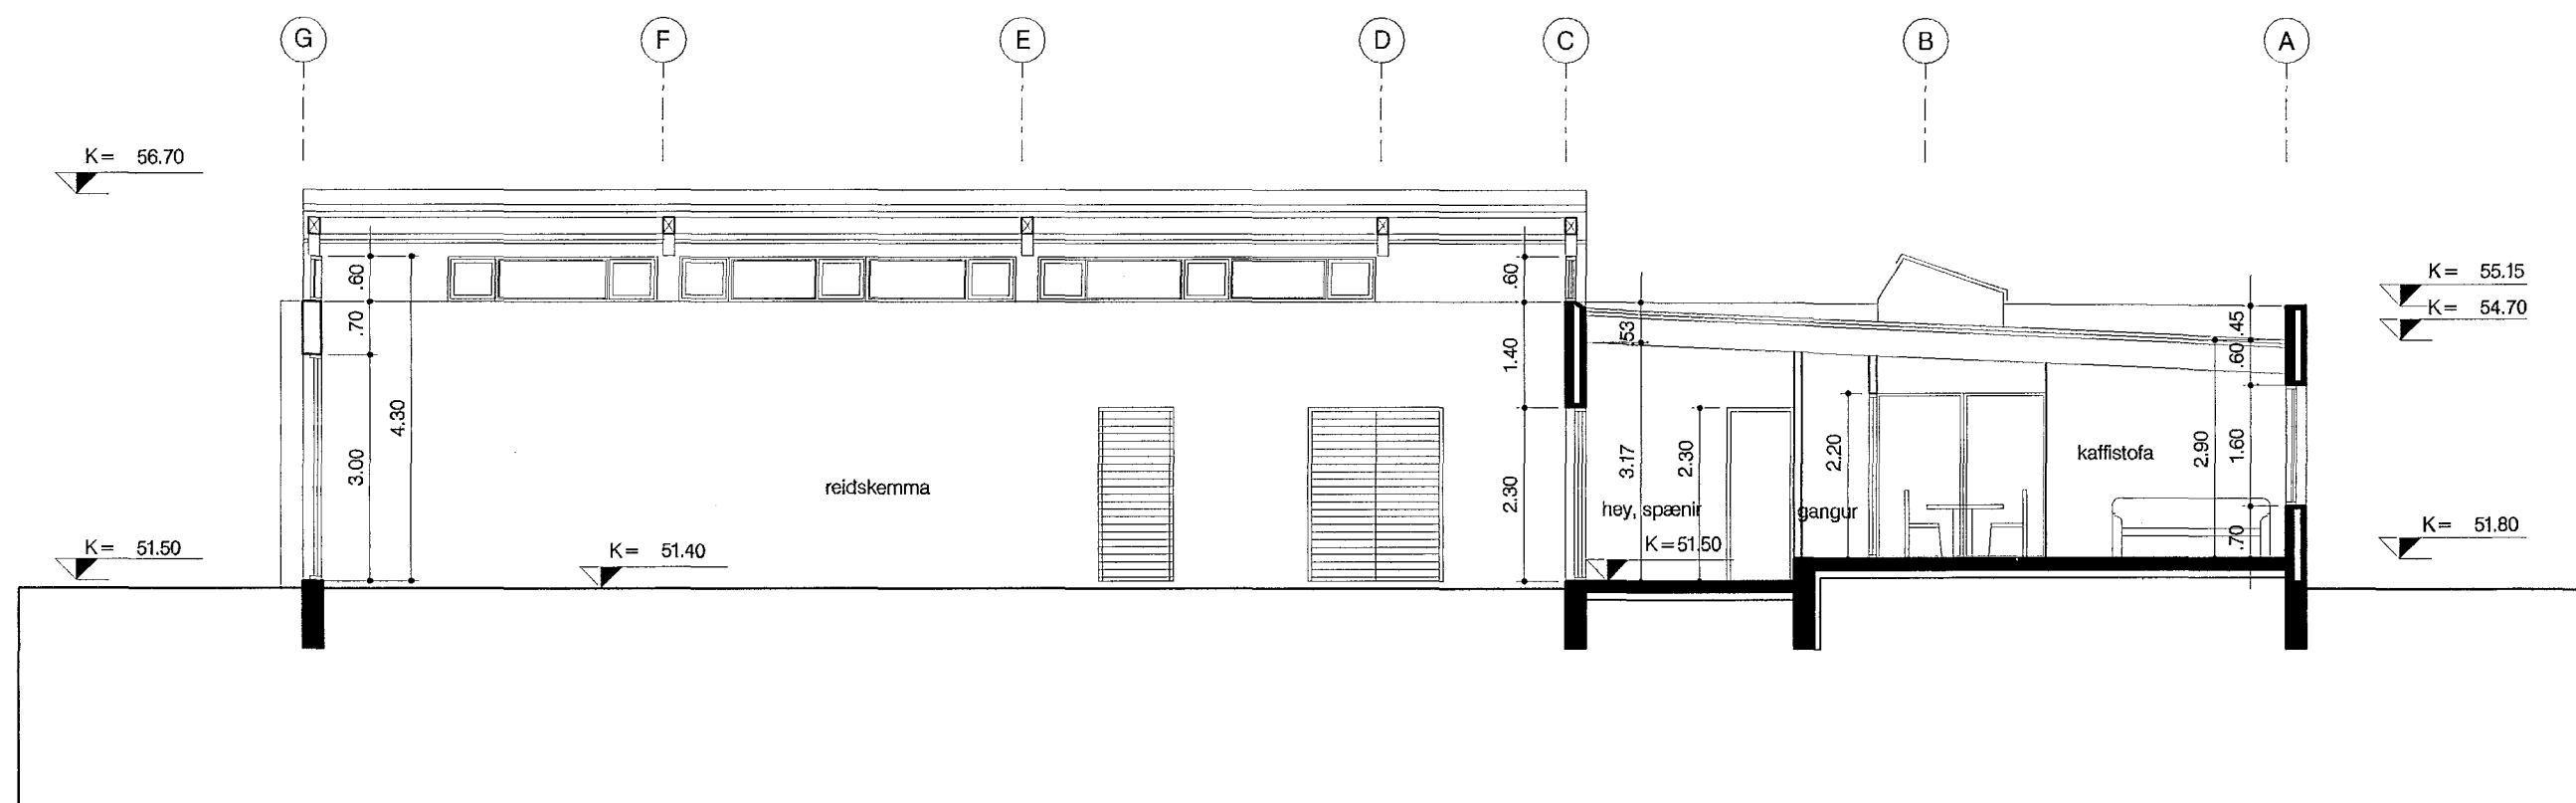

SKURDMYND B-B 1:100

SKÝRINGAR:

Endurskodun:	Dags:	Teikn:	Yfir.:
H:			
G:			
F:			
E:			
D:			
C:			
B:			
A:			

**HESTHÚS Í HAFNARFIRÐI
Kaplaskéið 21**

STADGREINIR: 4811-0210
VERKKAUPI: Vidar Pétursson
KENNITALA VERKKAUPA: 250159-4479

ADALTEIKNING 3 AF 4

EFNI: SKURDMYNDIR A-A, B-B

MELIKVARÐI: 1: 100
FRUMSTÆRD BLADS: A2
TEIKNAD: SS, IL, OGS VERKNR: 861
YFIRFARIÐ: RÓB TEIKN. NR: 103
DAGSETNING ÚTGÁFU: 24.06.2003 ENDURSK.:



VA ARKITEKTAR ehf
Skólavörðustíg 12
101 Reykjavík
Kt: 450400-3510
sími: 530 6990 bréfsími: 530 6991 @ netfang: va vark.is

ÚTGEFANDI: *Sigríður Sigþórsdóttir* KT: 300653-3169

Teikning þessi er gefin út af undirrituðum fyrir hönd eiganda höfundaréttar, VA Arkitektar ehf. Teikninguna má ekki aðila með neinum hætti, að hluta eða heild, án skriflegs leyfis höfundar.

