

ÚTSOG			
NR.	GERÐ.	STÆRÐ/DREIFARI/BOX	TEG.
U1	ÚTSOGSVENTILL	Ø 125	
	HVÍTUR MEÐ LAUSRI KEILU & BRÆÐIVARI		
	TIL LOFTMAGNSSTILLINGAR		
	17 L/s, 25dB (A)		

ALLIR ÖMERTIR STOKKAR ERU ERU Ø125 mm SPIRÓ
OP YFIR ALLAR GEYMSLU HURÐIR

LOFTSTOKKAR OG TENGISTYKKI:


- STOKKAR OG TENGISTYKKI ERU YMIST SÍVALIR EDA FERKANTADIR
- STOKKAR ERU ÚR GALV. STÁLPLÖTUM, LÁGMARKSÞYKKT SEM HÉR SEGIR:

ÞVERMÁL EDA STÆRSTA HLIÐ < 300mm :	ÞYKKT 0,63mm
ÞVERMÁL EDA STÆRSTA HLIÐ 301-750mm :	ÞYKKT 0,8mm
ÞVERMÁL EDA STÆRSTA HLIÐ 751-1400mm :	ÞYKKT 1,0mm
ÞVERMÁL EDA STÆRSTA HLIÐ 1401-2200mm :	ÞYKKT 1,25mm
ÞVERMÁL EDA STÆRSTA HLIÐ >2200mm :	ÞYKKT 1,5mm

- KERFI SKULU MINNST UPPFYLLA ÞÉTTLEIKAFLOKK B SKV. DS 447.
- ALLAR HLIÐAR Í KÖNTUÐUM STOKKUM SKAL STYRKJA MEÐ KROSSBROTI.
- STOKKAR SKULU HENGDIR Í STEYPU MEÐ 10mm SNITTTEINUM OG MURBOLTUM.
- VÍÐ ALLAR BRUNA- OG SPJALDLOKUR KOMI GAUMLÚGUR.
- FRÁGANGUR SKAL VERA Í SAMRÆMI VÍÐ GILDANDI STAÐLA OG REGLUGERÐIR.

SL = STILLILOKA
ML = MÓTORLOKA
BL = BRUNALOKA
RL+BL
GL = GAUMLÚGA





Lofttræsing - Stýring á bruna- og reyklokum

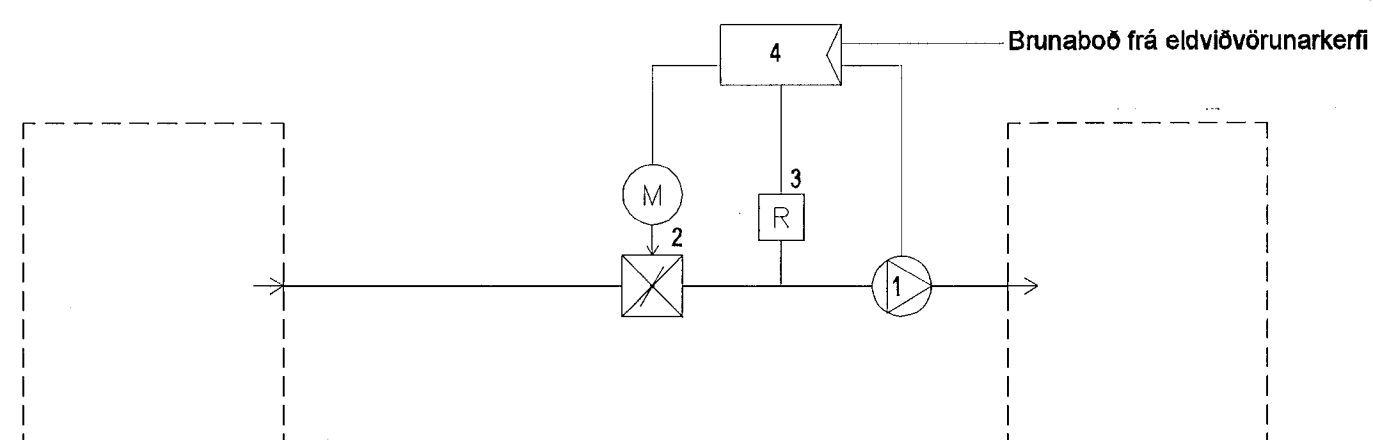

Tækjalisti


- Blásari, fær boð frá stjórnstöð (4)
- Sambyggðar bruna- og reyklokur, fá boð frá stjórnstöð (4)
- Reykskynjari í loftstokk, sendir boð til stjórnstöðvar (4)
- Stjórnstöð sem sýrir bruna- og reyklokum (4). Þegar boð berast frá reykskynjara (3) eða vatnsúðakerfi, sendir stjórnstöð út boð um að stöðva blásara (1) og loka bruna- og reyklokum (2) í því stökkakerfi sem blásarinn (1) þjónustar. Stjórnstöð prófar bruna- og reyklokur vikulega og gefur boð um bilun.

SKÝRINGAR :

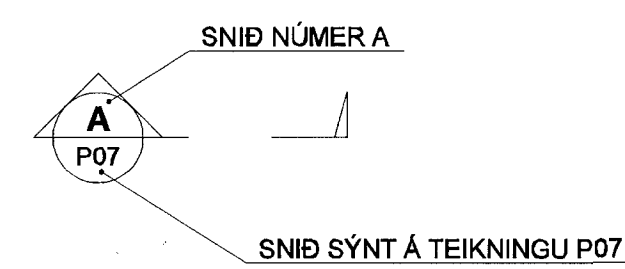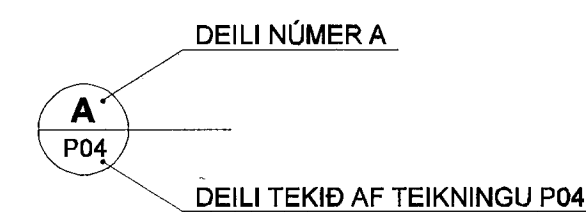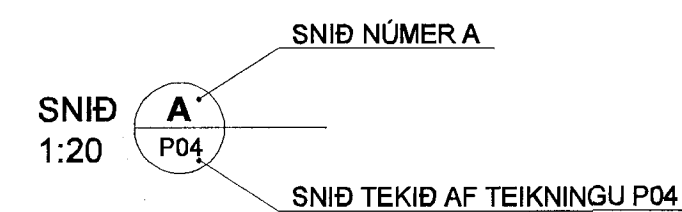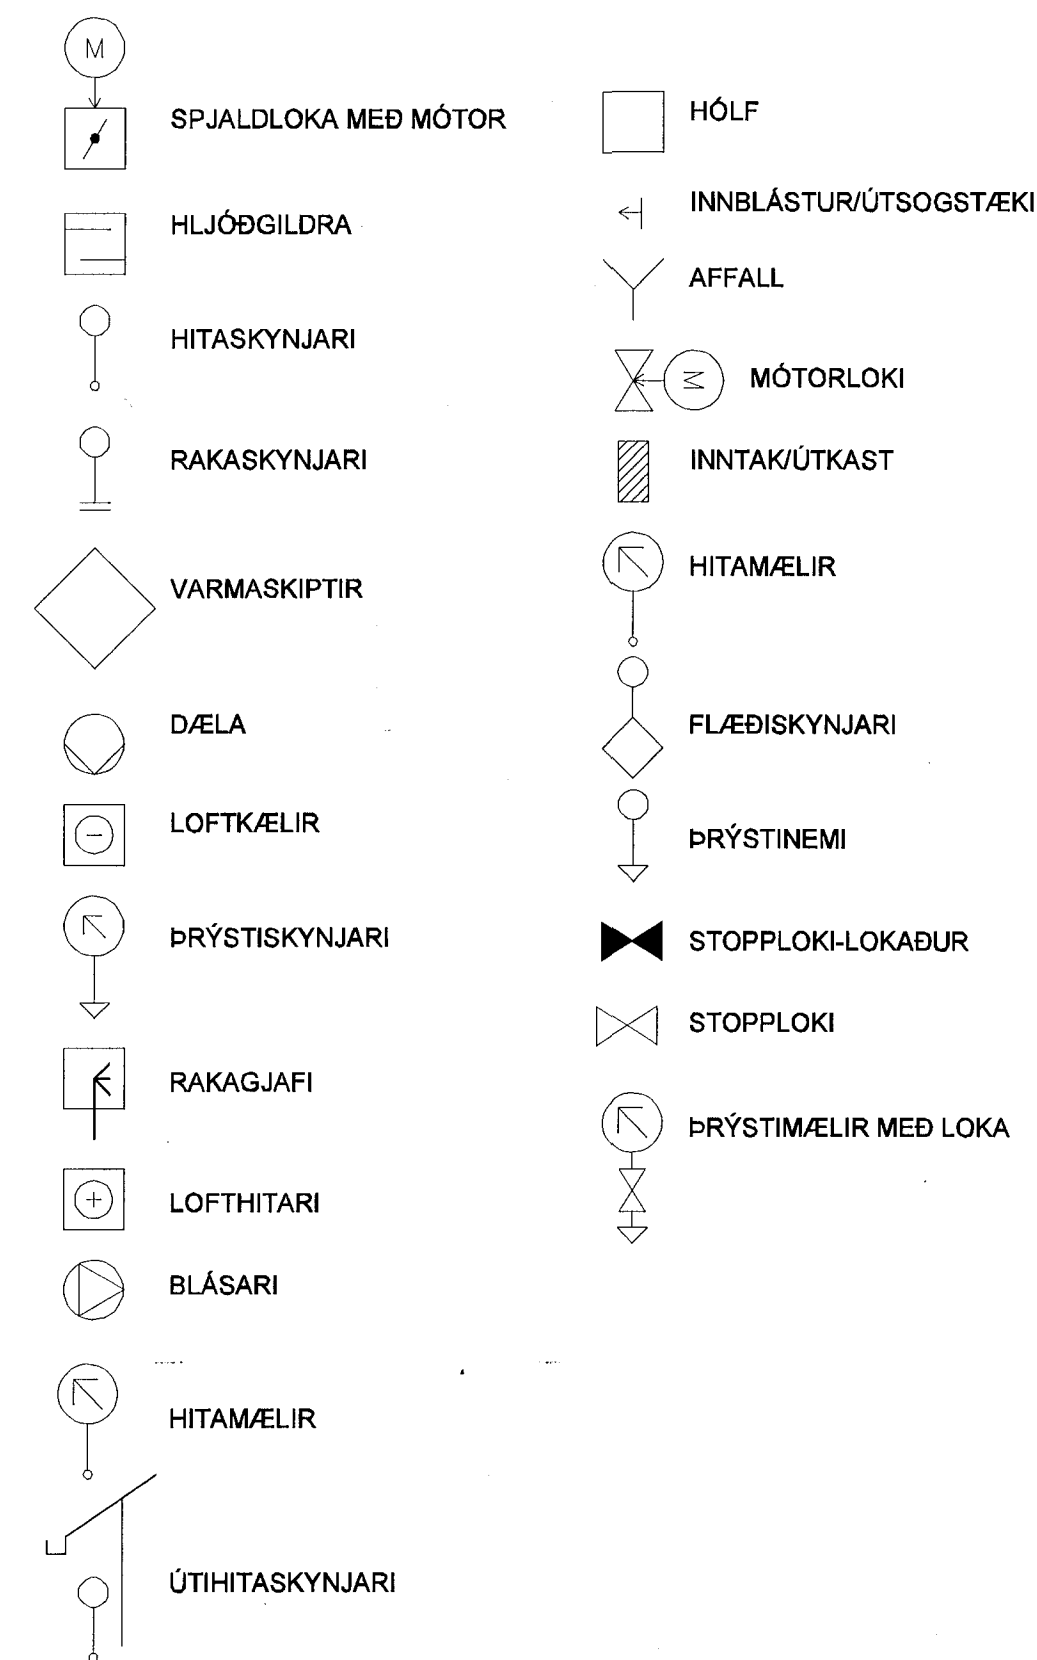


BREYTINGAR ERU TÁKNAÐAR MEÐ BÓKSTÓFUM A, B, C
O.S.FRV. DREGIÐ VERÐUR SKÝ UTAN UM ALLAR
BREYTINGAR, SEM GERÐAR ERU Á MILLI ÚTGÁFA Á
HVERRI TEIKNINGU.

BREYTING NÚMÉR A OG
SVÆÐI Í BIÐSTÖÐU ERU
SÝND SEM

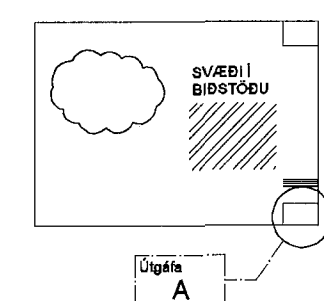

SKIPALÓN 23

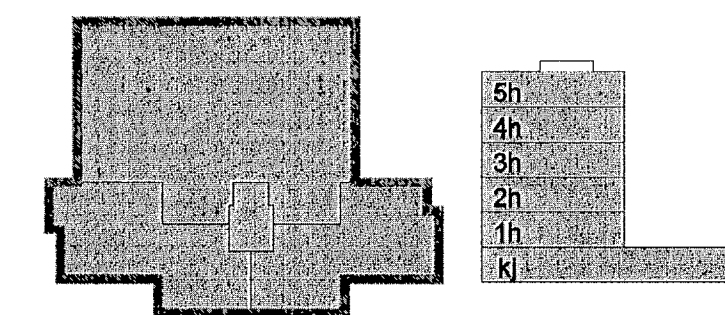

A 20.01.14 Skýringum bætt inn á teikningu SÁS/SAS
Útg. Dags. Skýring Hannað/Yfirfarið

VSÞ

VERKFRÆÐISTOFA

BÆJARHRAUN 20 - 220 HAFNARFJÖRÐUR - KENNIT. 710796-2699
vsb@vsb.is Sími 555 8600 Fax 555 8610 www.vsb.is

Áritun sérhönnuðar
Sveinn Áki Sverrisson Rt.1230855/5903

Verkefni:
SKIPALÓN 23
HAFNARFIRÐI

Verkhúti:
Lofttræsing
Almennar skýringar

Hannað	Teiknað	Yfirfarið	Kvarði	Síða
BL	BL	SÁS	-	/ A1
Dags.	Verkefni	Teikning	Útgáfa	
15.12.2006	06926	L000	A	

ASK
28. jan. 2014
Hannað/Yfirfarið