



S13 SNEIÐING Í BITA mkv 1:20

303 305
304

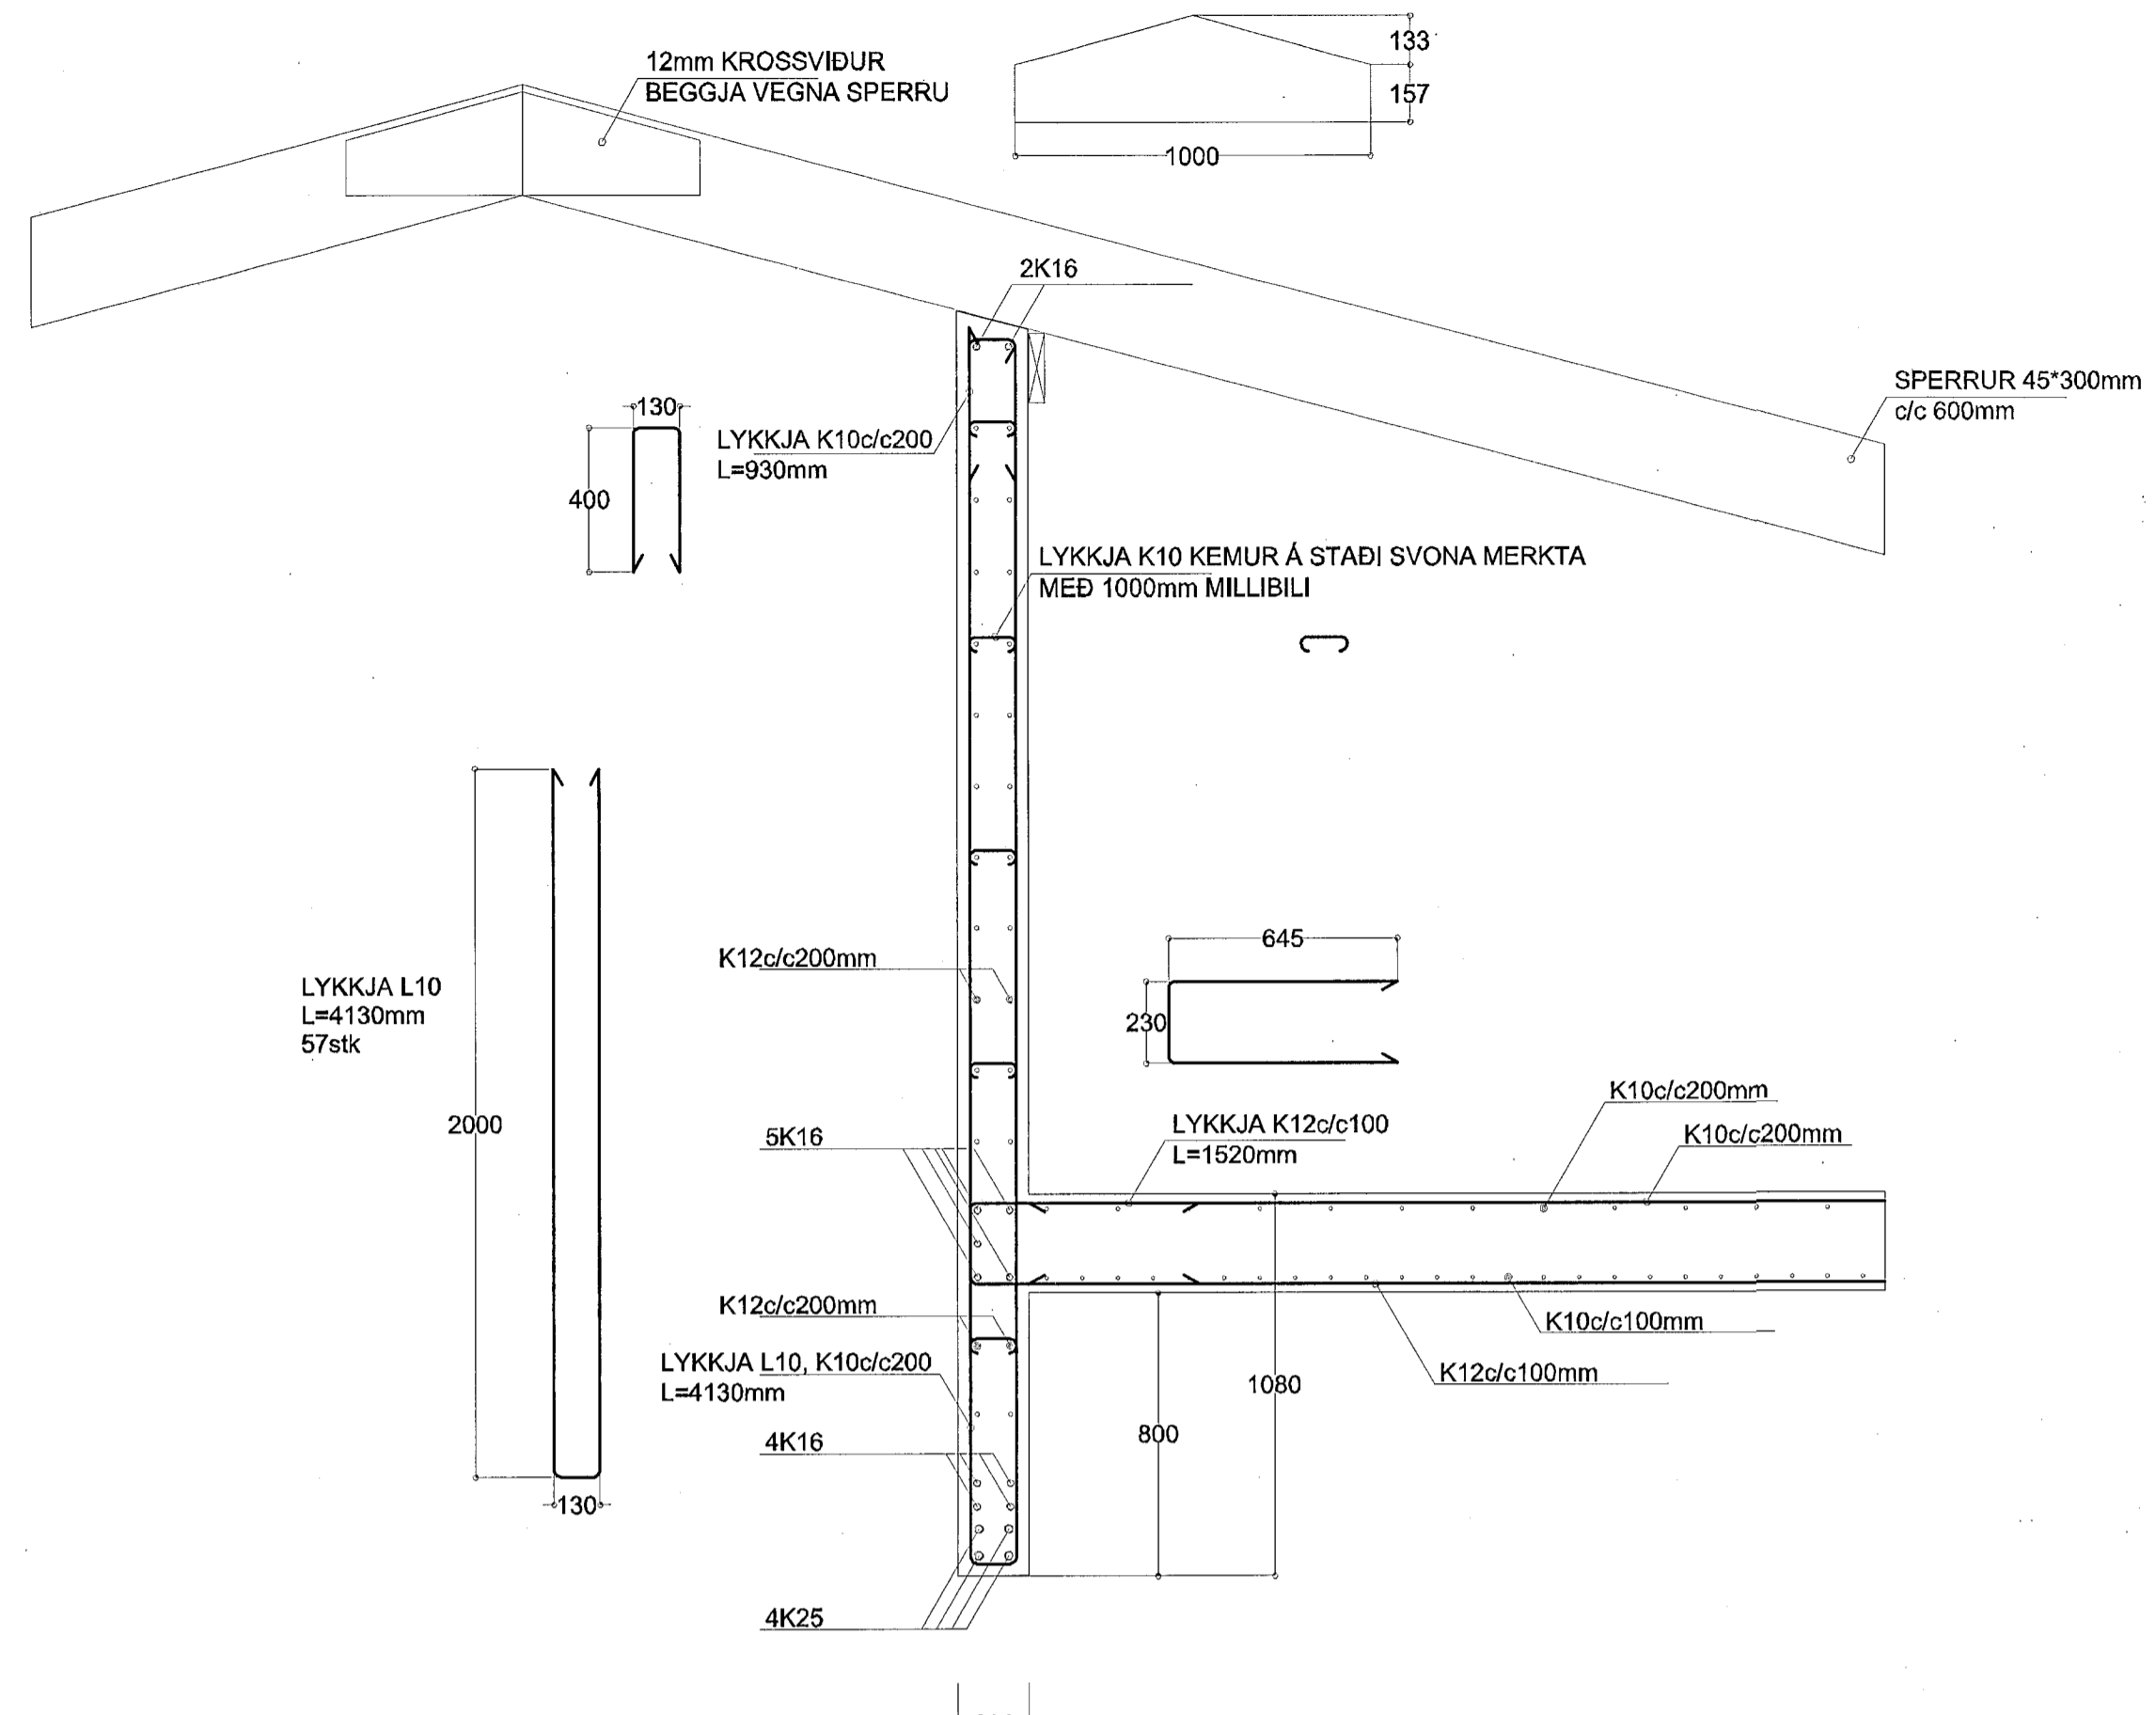

S14 SNEIÐING Í BITA mkv 1:20

303 305
304

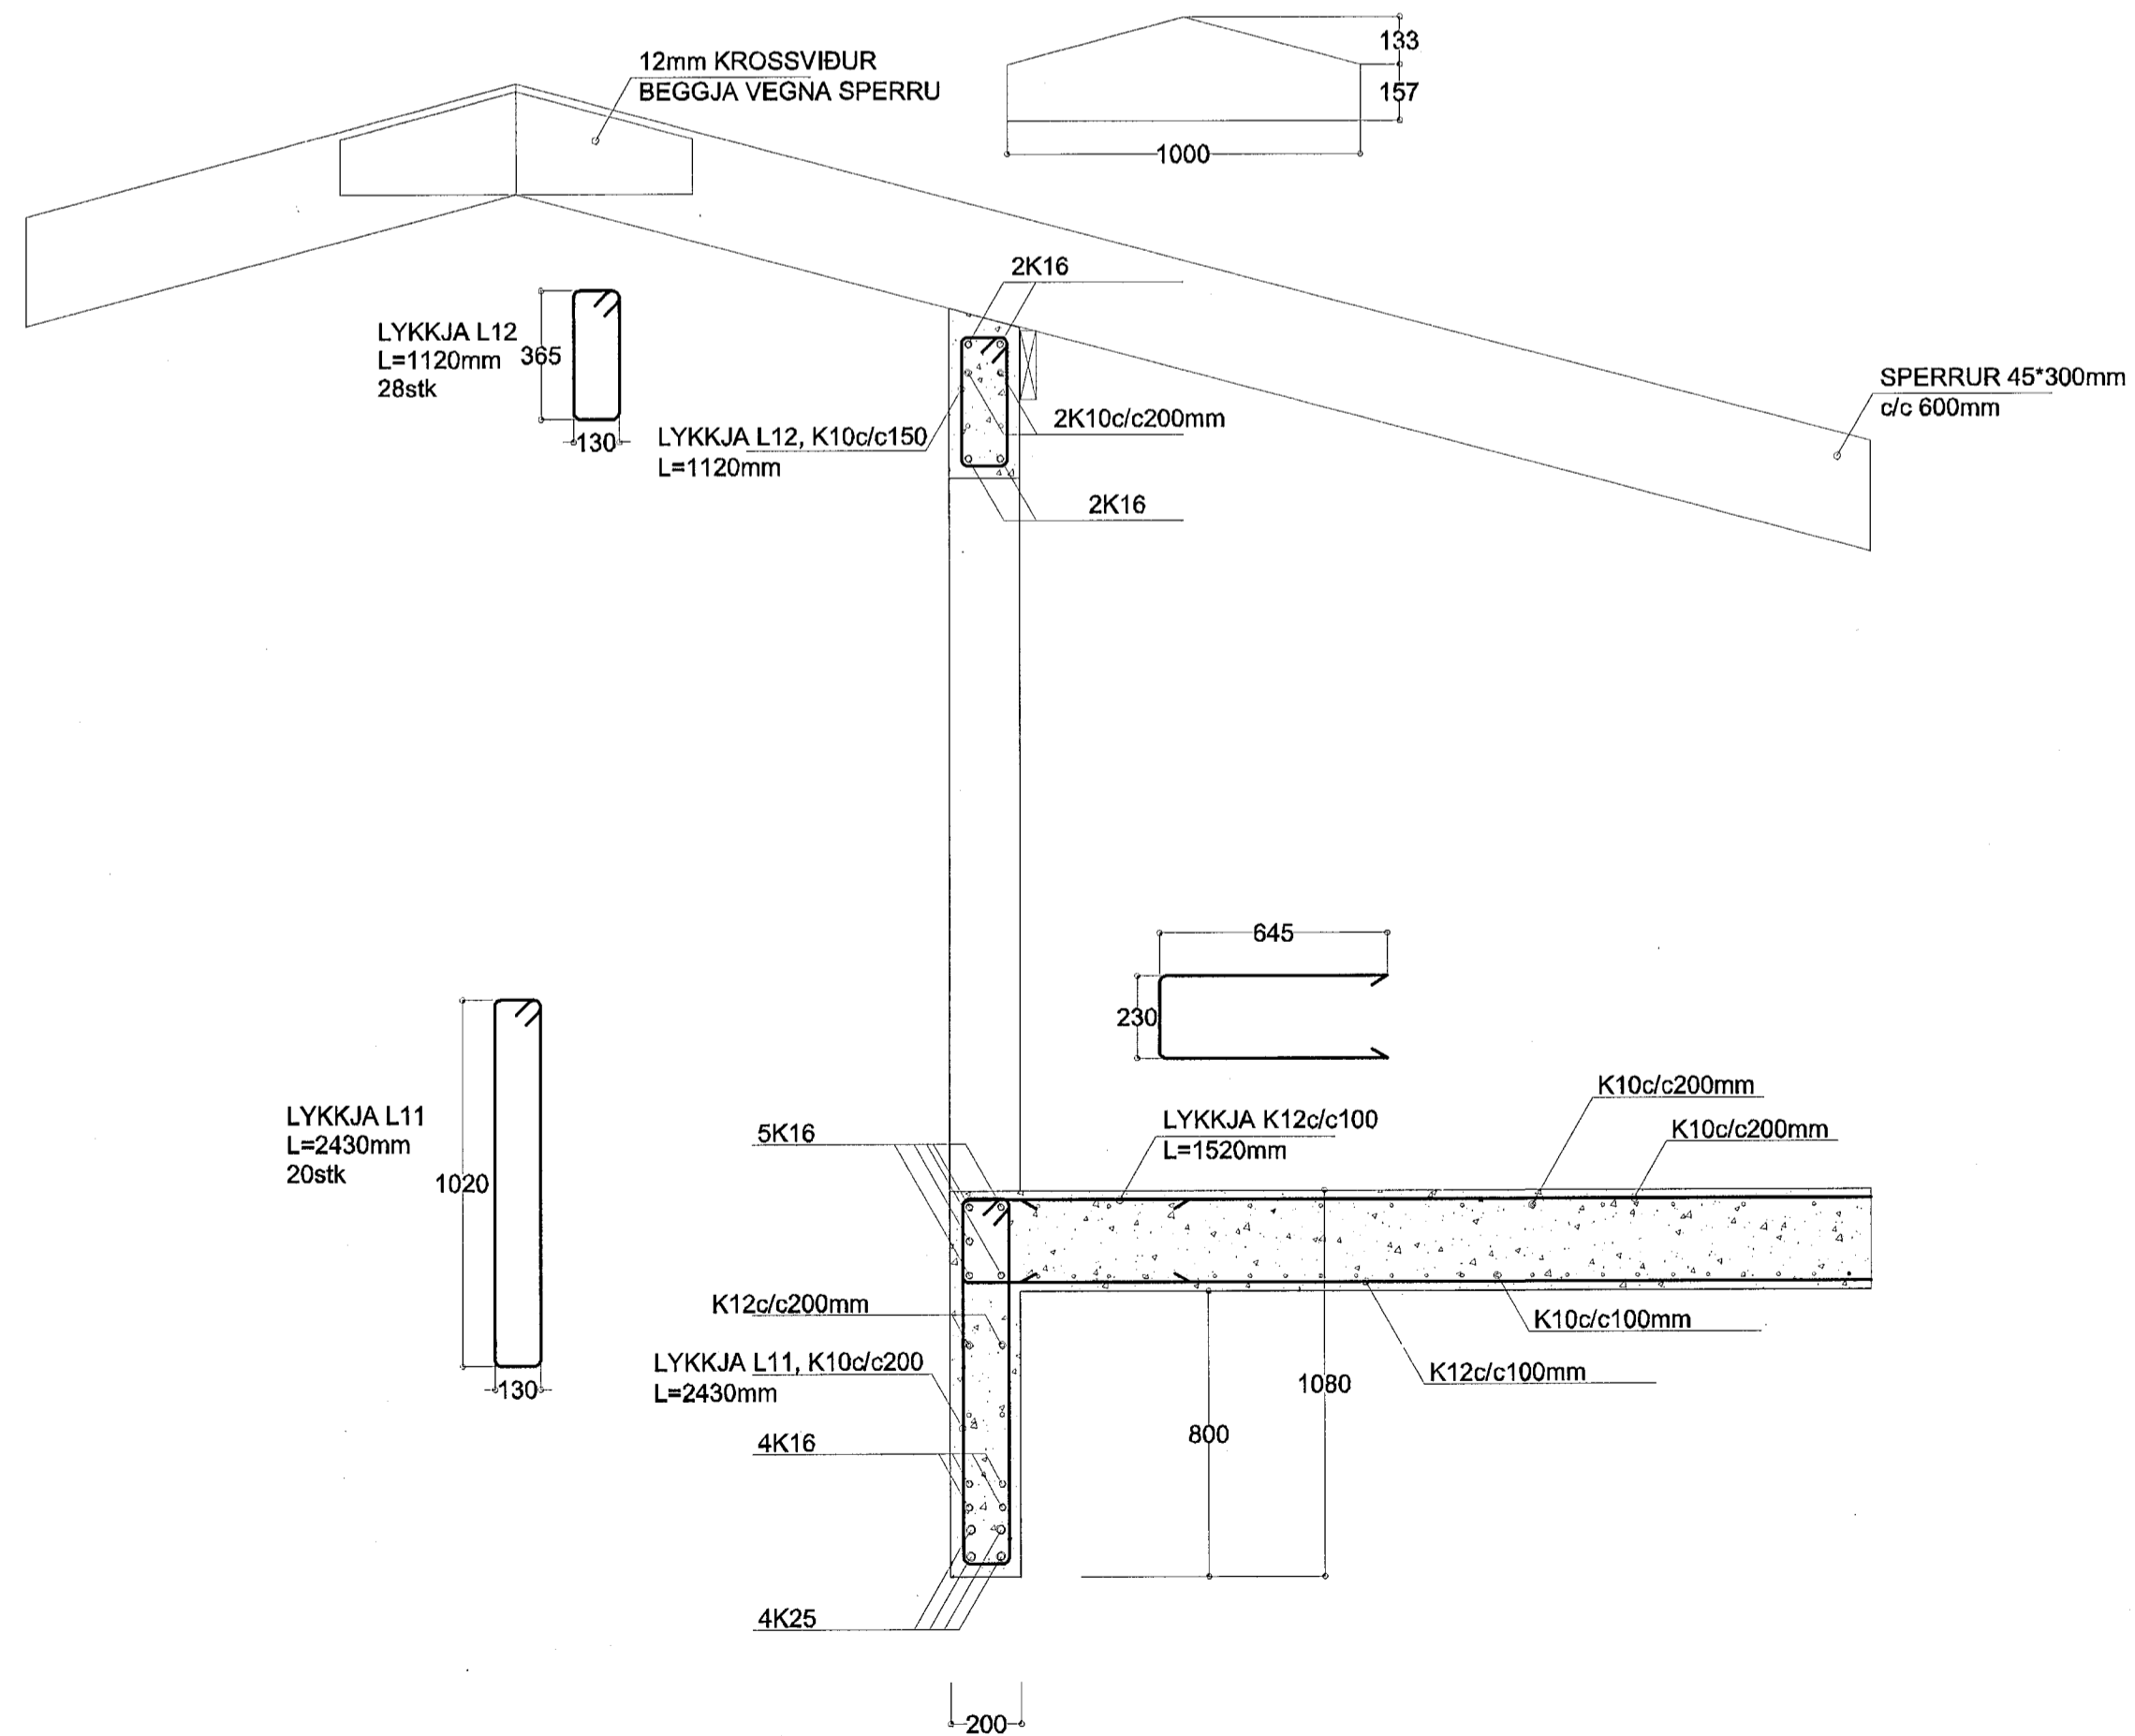

S15 SNEIÐING Í BITA mkv 1:20

303 305
304

Sambýkt þann
11. mars 2014

Byggingafræðingur / Hafnarfirði
Ela Höfður S. Gunnarsson

SKYRNINGAR:

ENDURSKOÐUN:	DAGS.	TEIKN.	YFIRF.
H:			
G:			
F:			
E:			
D:			
C:			
B:			
A:			

VERKLAUP
REKSTRARFÉLAGIÐ ESKJA HF.
VERKHEITI
ÓSEYRARBRAUT 17, HAFNARFIRÐI
EFTIR
BURDARPOL - SÖKKLAR

VERKFRÆÐISTOFAN
mondu
EIRARLÍÐ, 105 Reykjavík
Sími 692-7991, f. 591 164-1139
Netfang sveit@mondu.is
SVEINJÓN JÓNSSON
Byggingaverkefndingur

TEIKN
2294E-S-305
YFIRFARID

VERK NR. **2294E** BLAD NR. **S-305**

DAGS. ÚTGAFU **DES. 2013** KENNITALA ÚTGEFANDA **261254-7949** STAEIÐ **A1** ENDURSK. **ENDURSK.**

ÚTGEFID
SVEINJÓN JÓNSSON



Tekning þessi er gefin út af undirskriftum fyrir hönd síðanna höfundarfræðingur.
Tollráðgjafi má ekki afrita með neinum hætti, að hluta til eða í heild sin skráðs leyfis höfundar.