


Sampykkt þann  
11. mars 2014  
Byggingafrádráttur í Hafnarfirði  
Eh. Höllfur S. Gunnlaugsson



ENDURSKODUN:	DAGS.	TEKNI. YFRF.
H:		
G:		
F:		
E:		
D:		
C:		
B:		
A:		

VERKVAÐI  
**REKSTRARFÉLAGIÐ ESKJA HF.**  
VERKHEITI  
**ÓSEYRARBRAUT 17, HAFNARFIRÐI**  
EPRN  
**BURDARPÓL - SÖKKLAR**

VERKFRÆÐISTOFAN®  
**mörðull**  
Birkholti 6, 105 Reykjavík  
Sími 882-7991, f. 591 164-1139  
Núlfingavegur 10, 201 Reykjavík  
SVEINBJÖRN JÓNSSON  
Byggingaverkfræðingur

TEKNI  
**2294E-S-304**  
YFRIFARÐ

VERK NR  
**2294E**

BLAÐ NR  
**S-304**

DAGS. ÚTGÁFU  
**DES. 2013**

KENNTALA ÚTGEFANDA  
201254-7949

STÆRD  
**A1**

ENDURSK.  
ENDURSK.

ÚTGEFID  
SVEINBJÖRN JÓNSSON



Tekning þessi er gefin út af undirtekiðum fyrir hönd eignaða höfundaréttar.  
Tekninguna má ekki afrita með neinum hætti, sé hluti til eða í höldi en skriflega þyfis höfundar.

EIDINGAR  
FRAMHALD SJÁ TEIKN. 303