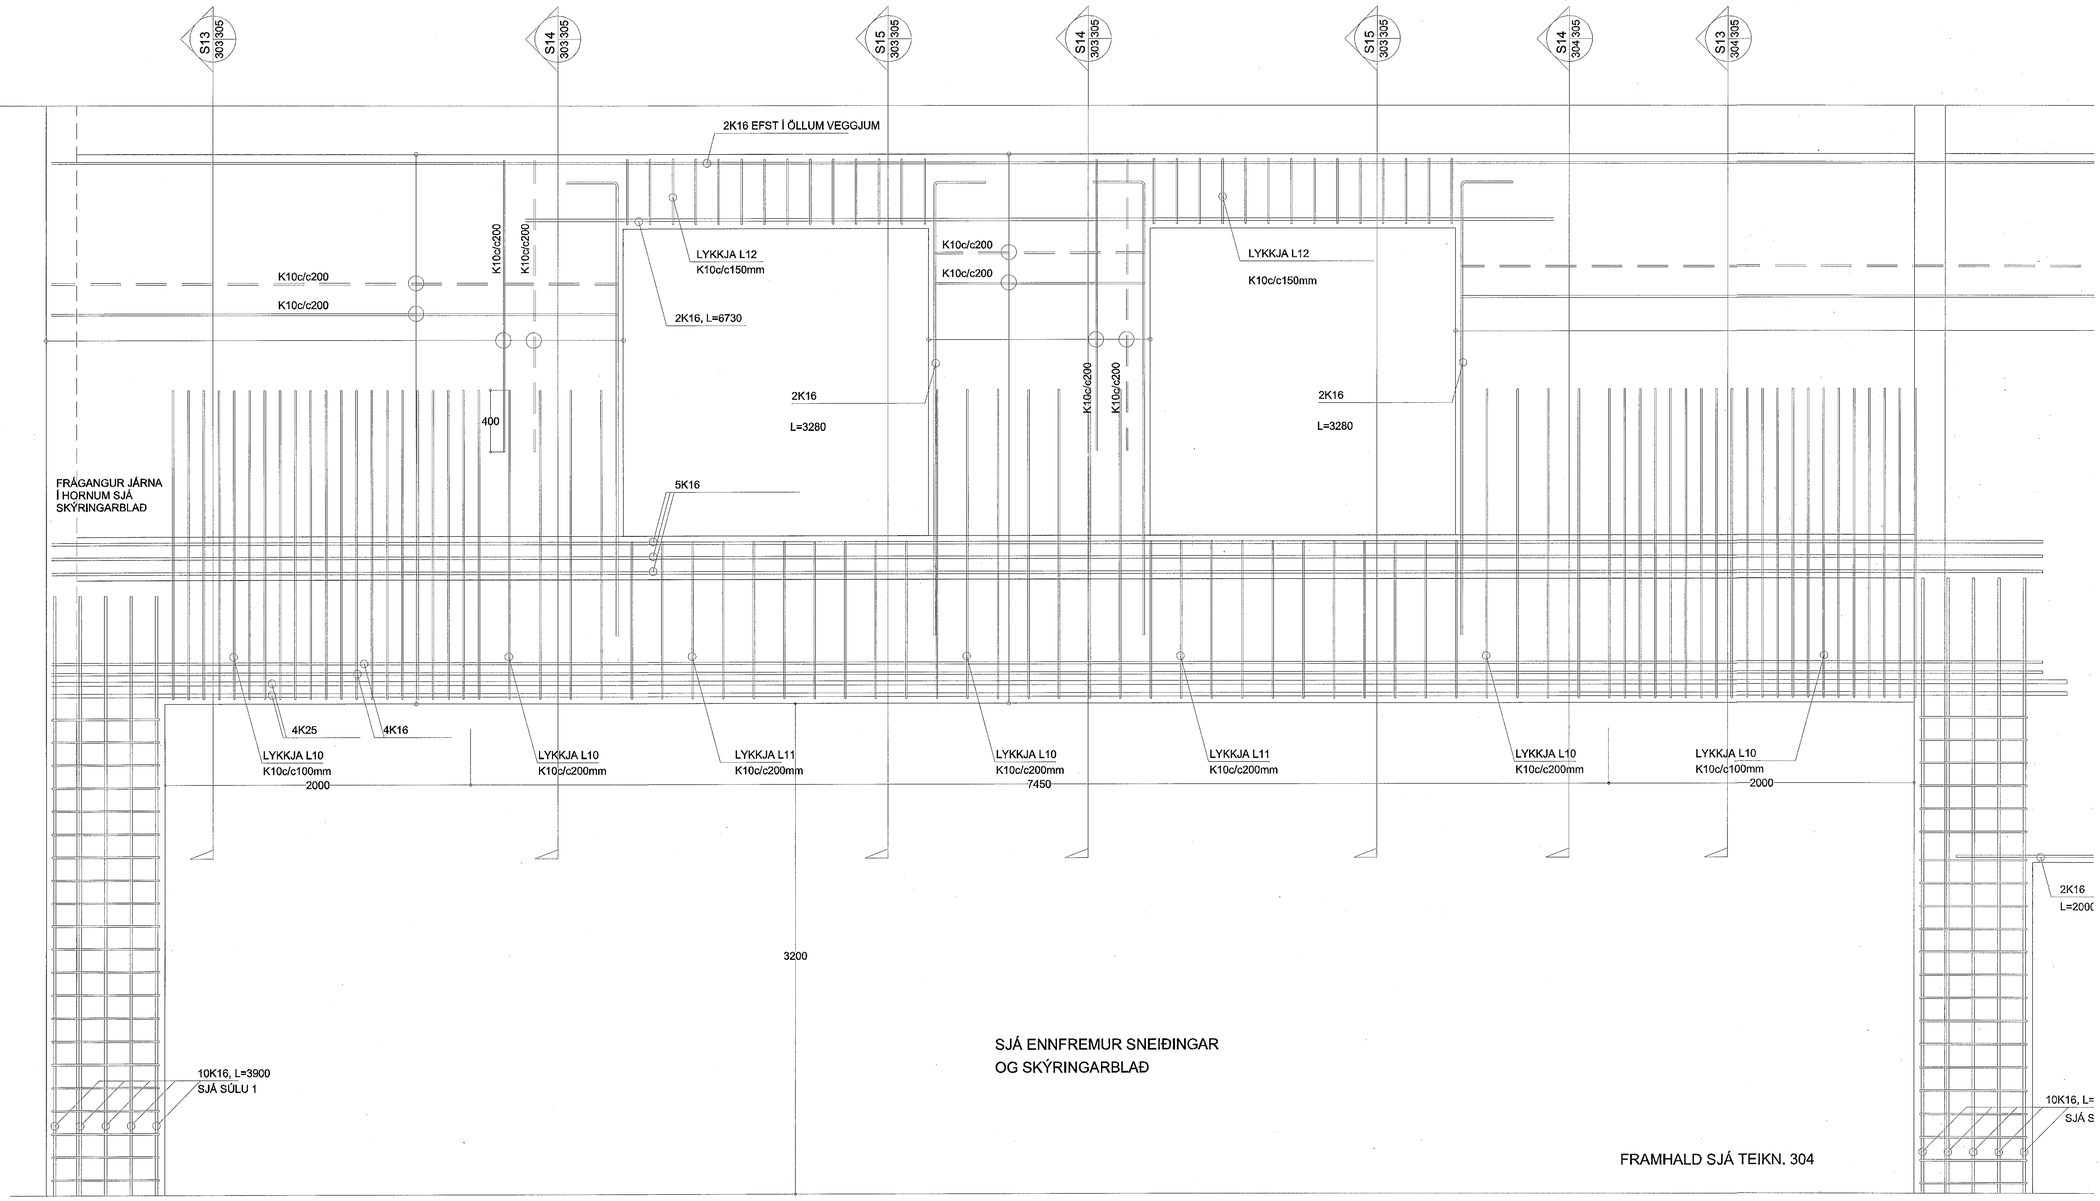

VEGGUR V-01, mkv. 1:20

Samþykkt þann
11. mars 2014
Byggingafulltrúinn í Hafnarfirði
F.h. Hrólfur S. Gunnlaugsson

SKÝRINGAR:

ENDURSKOÐUN:	DAGS.	TEIKN.	YFIRF.
H:			
G:			
F:			
E:			
D:			
C:			
B:			
A:			

VERKKAUPI
REKSTRARFÉLAGIÐ ESKJA HF.

VERKHEITI
ÓSEYRARBRAUT 17, HAFNARFIRÐI

EFNI
BURÐARÞOL - SÖKKLAR

VERKFRÆÐISTOFAN®
mönduli
Birkihlíð 8, 105 Reykjavík
Sími 892-7591, kt. 591194-1139
Netfang sveinbjorn@mondulli.is
SVEINBJÖRN JÓNSSON
Byggingaverkfræðingur

TEIKN. 2294E-S-303
YFIRFARIÐ
VERK NR. 2294E
BLAÐ NR. S-303
DAGS. ÚTGÁFU DES. 2013
KENNITALA ÚTGEFANDA 201254-7949
STÆRÐ A1
ENDURSK.
ÚTGEFIÐ SVEINBJÖRN JÓNSSON

1 0 1 5 10M

Teikning þessi er gefin út af undirrituðum fyrir hönd eiganda höfundaréttar.
Teikningunni má ekki afrita með neinum hætti, né hluta til eða í heild án skriflegs leyfis höfundar.